


DEL AV PLAN HUS C 1:100

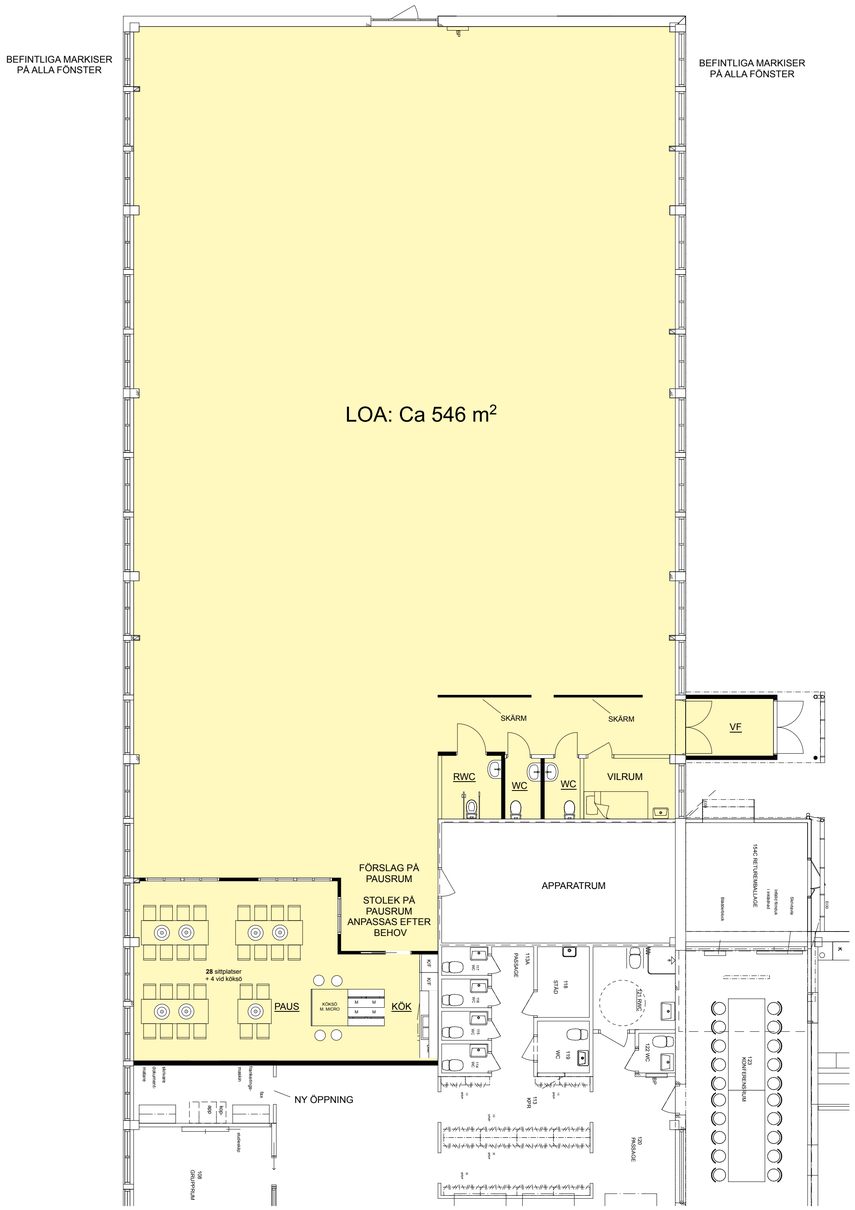

VY PÅ PAUSRUM

FÖRKLARINGAR


NY VÄGG

BEF. VÄGG

NY DÖRR

BEF. DÖRR

RUM UNDERSTRUKEN RUMSRUBRIK ANGER NY FUNKTION

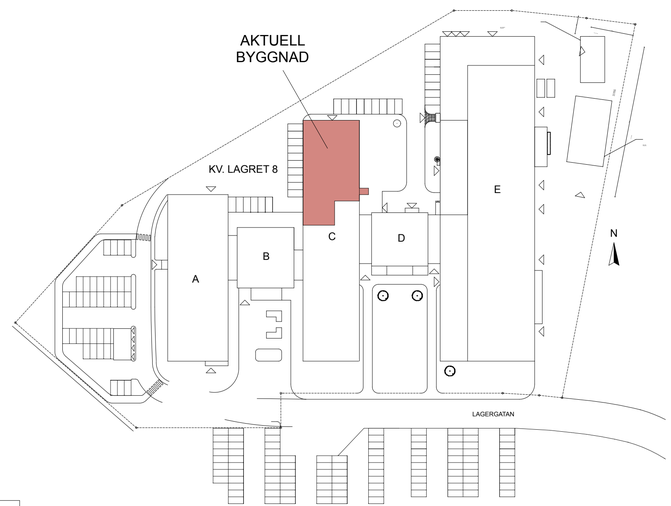

ORIENTERINGSFIGUR

DENNA RITNING ÄR BASERAD PÅ GAMLA DWG-FILER.
ALLA MÅTT MÅSTE KONTROLLERAS PÅ PLATS!

VAB Vi på ArkitektByrån Tre Streck www.vab.nu

BET	ANT	ÄNDRING AVSER	DATUM	Sign.

PLANERINGSUNDERLAG

KV. LAGRET 8

IN- OCH UTVÄNDIG ÄNDRING

Fastighets AB POLARIS

A VAB tel 0910-703100 BOX 52, 931 21 SKELLEFTEA

UPPDRAG NR	RITAD AV	HANDLÄGGARE
17-811-002	HKn	K Eriksson
DATUM	ANSVARIG	
2017-05-03	Arkitekt SAR/MSA	

DEL AV PLAN HUS C

SKALA A1	NUMMER	BET
1:100	A-01	