




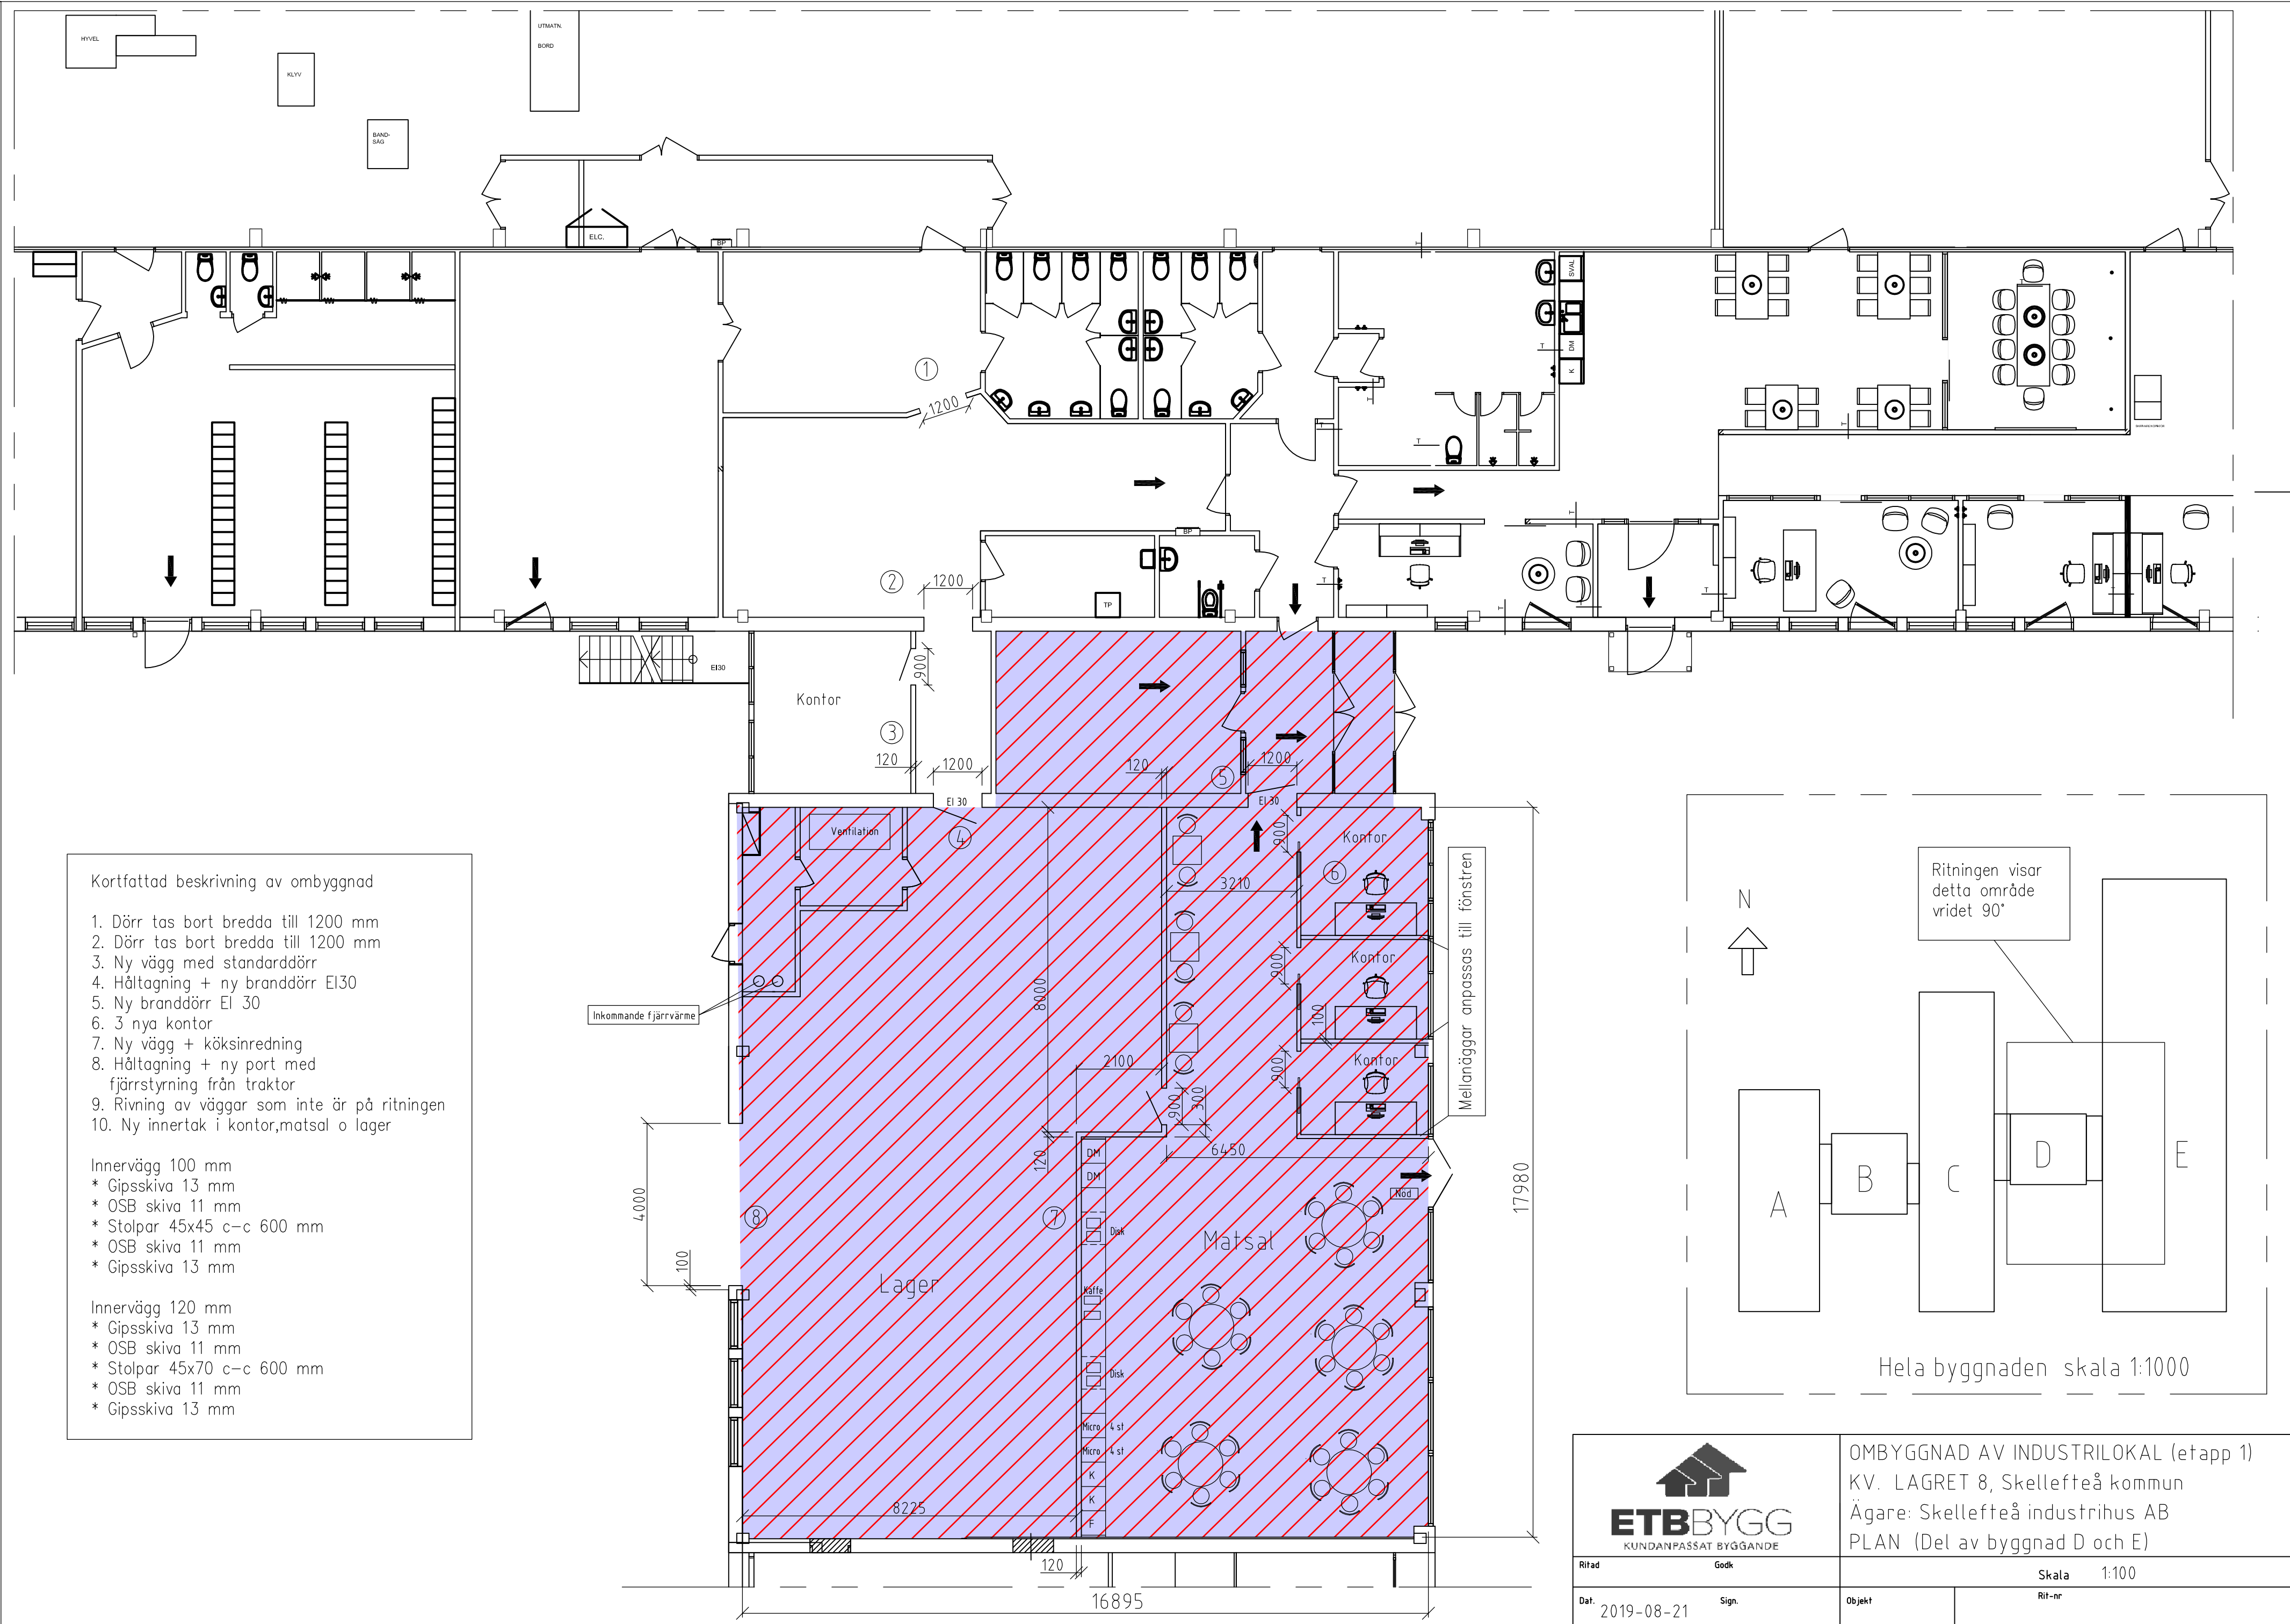


Denna ritning ägs av ETB Bygg och får inte utan vårt medgivande kopieras eller föras vidare till konkurrerande företag. Överträdelse mot detta kommer att beivras.

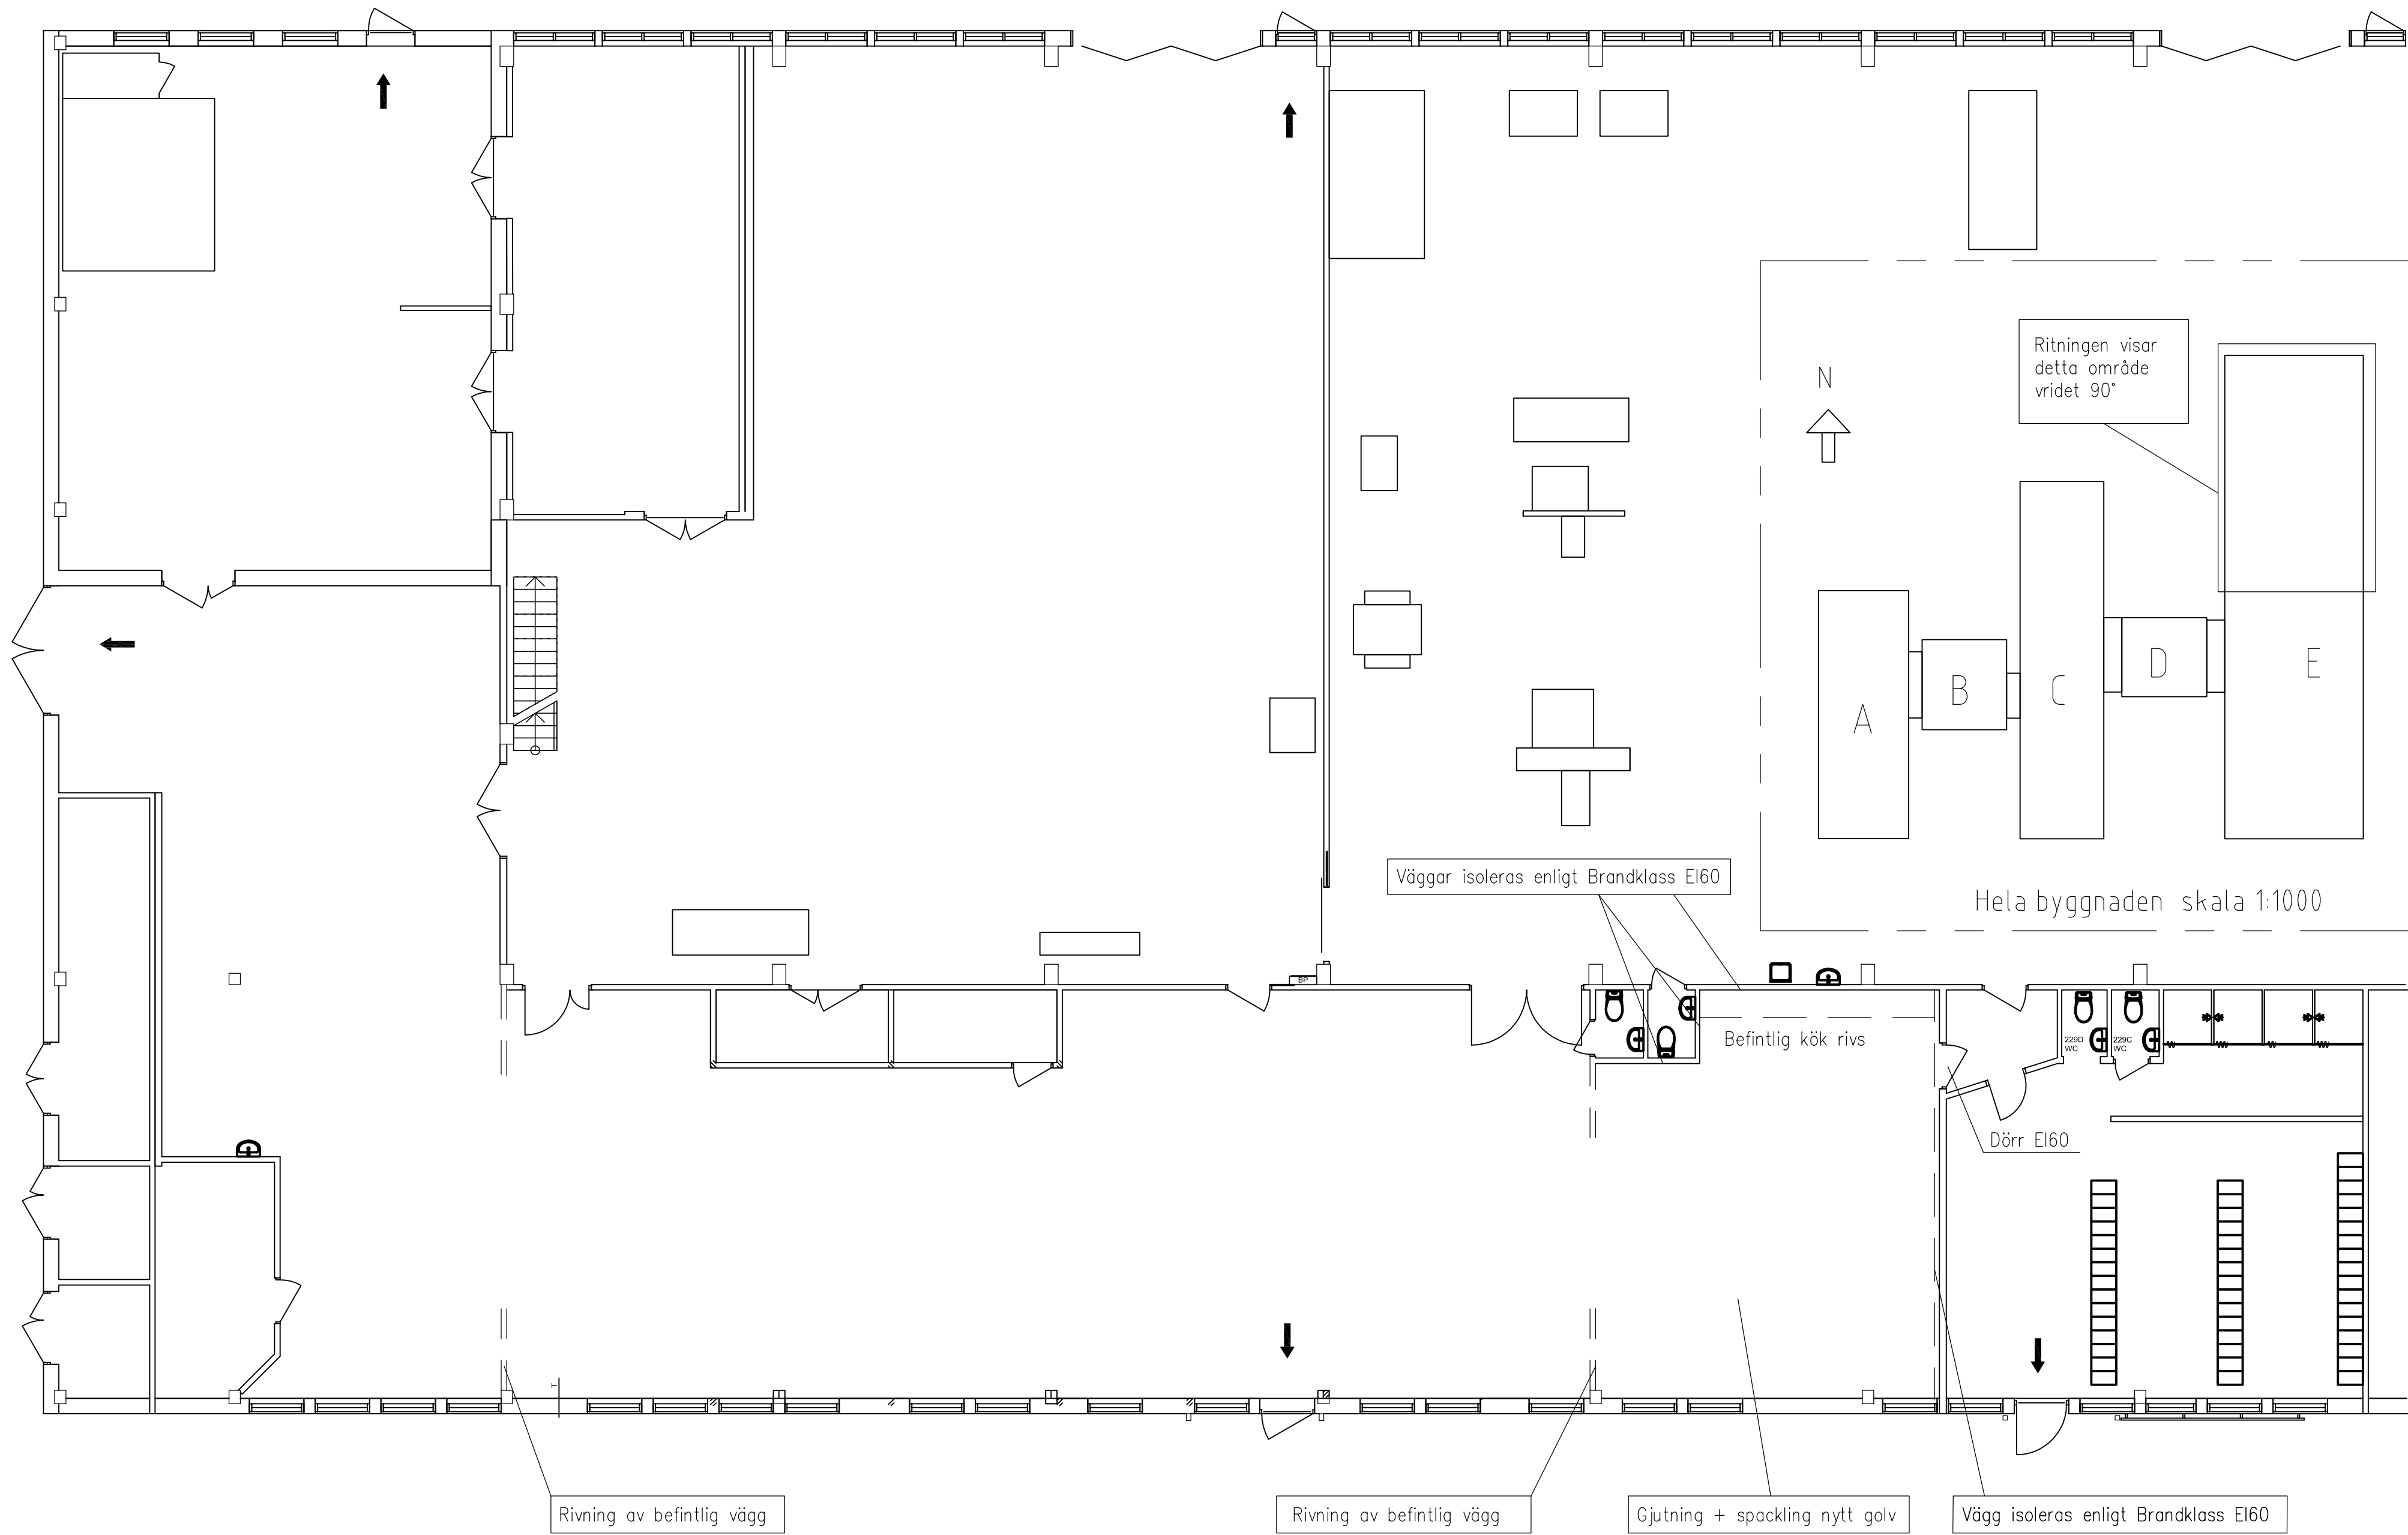


 KUNDANPASSAT BYGGANDE		OMBYGGNAD AV INDUSTRILOKAL (Etapp 2) KV. LAGRET 8, Skellefteå kommun Ägare: Skellefteå industrihus AB PLAN (del av byggnad E)	
Ritad	Godk	Skala 1:100	
Dat. 2019-08-22	Sign.	Objekt	Rit-nr

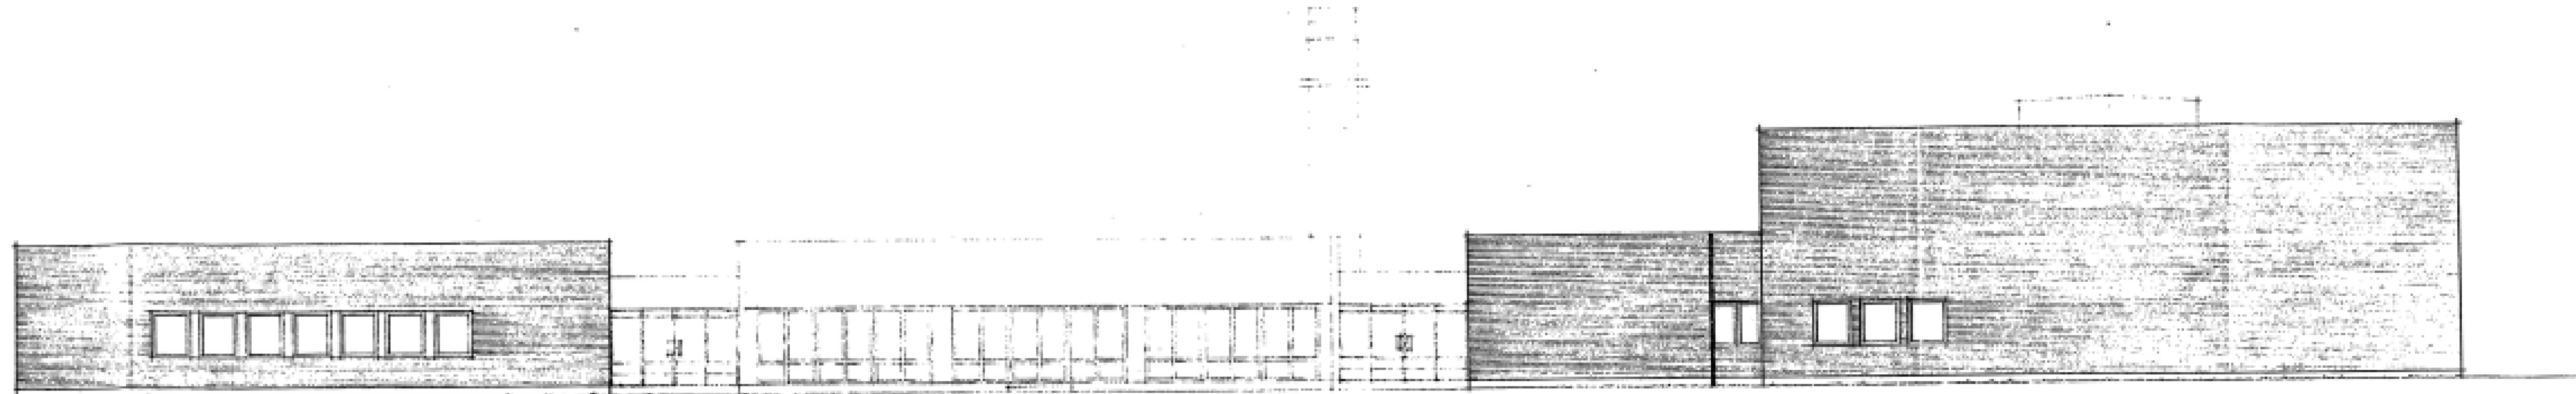

FASAD MOT SÖDER

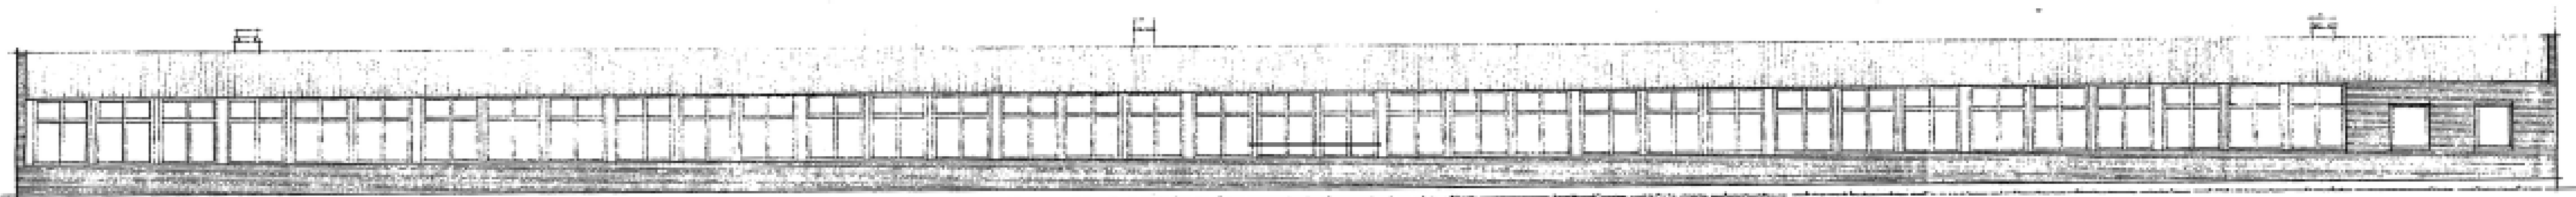

FASAD MOT VÄSTER

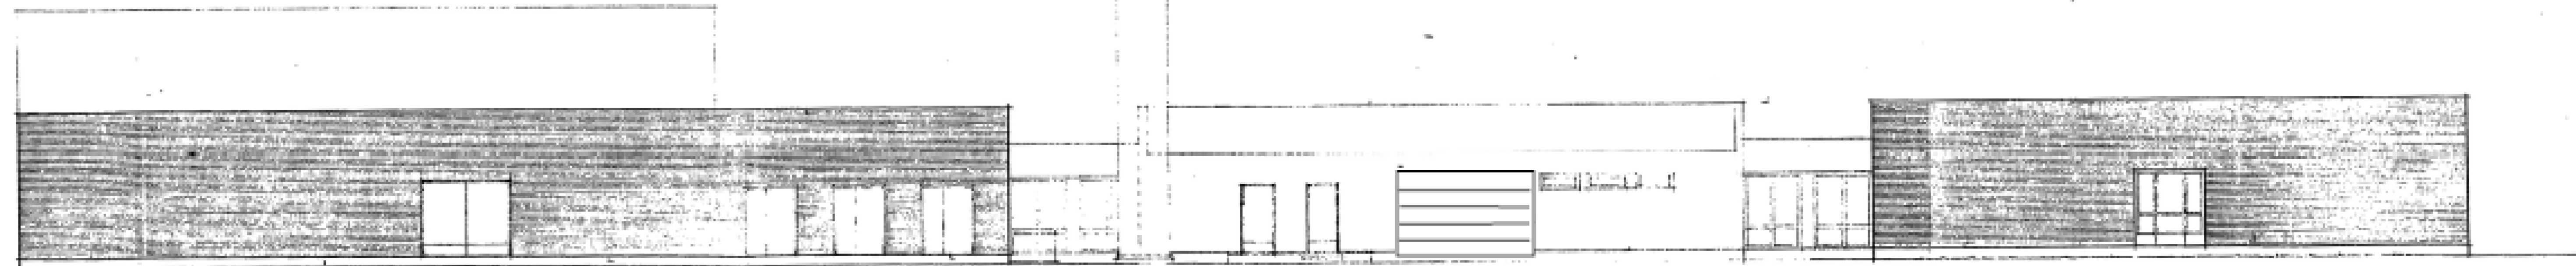

FASAD MOT NORR

Fasad mot norr

Ny port 4000x2200 mm

OBS! ritningen ej helt skalenlig (ca 1:100), kopierad från bildkort i Skellefteå kommuns arkiv

		OMBYGGNAD AV INDUSTRILOKAL KV. LAGRET 8, Skellefteå kommun Ägare: Skellefteå industrihus AB FASADER	
Ritad	Ged	Bladett	A1
Skala	ca 1:100	Rit-er	
Dat.	2019-08-21	Sgn.	
Objekt			