
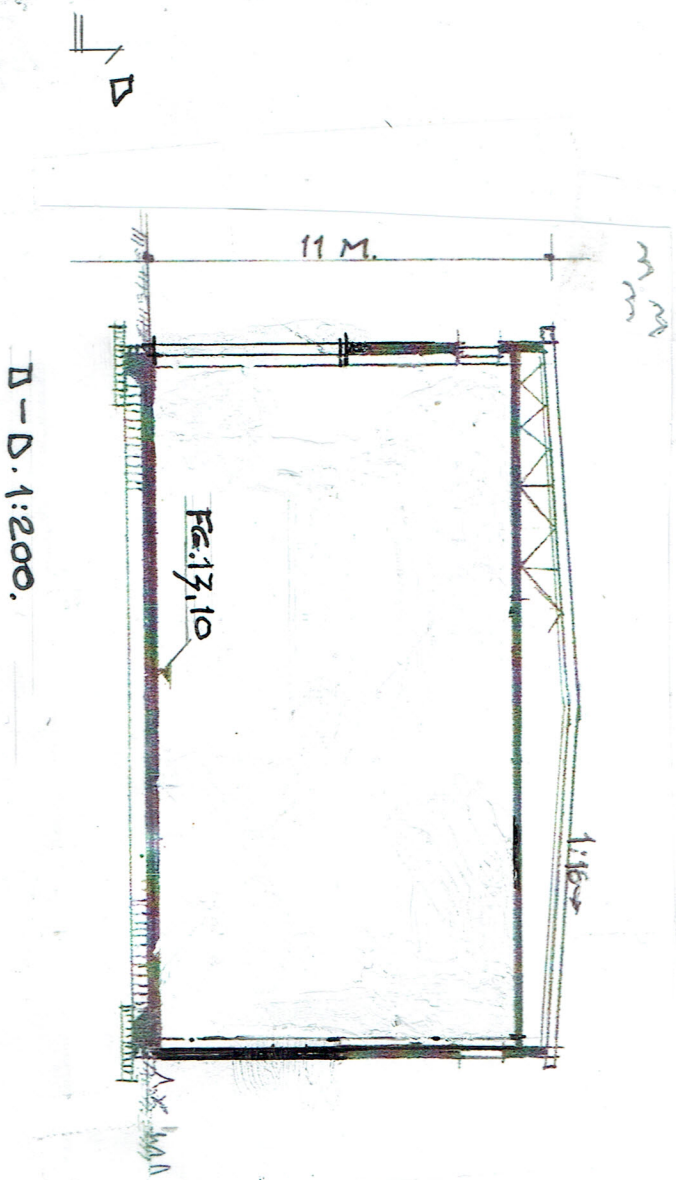
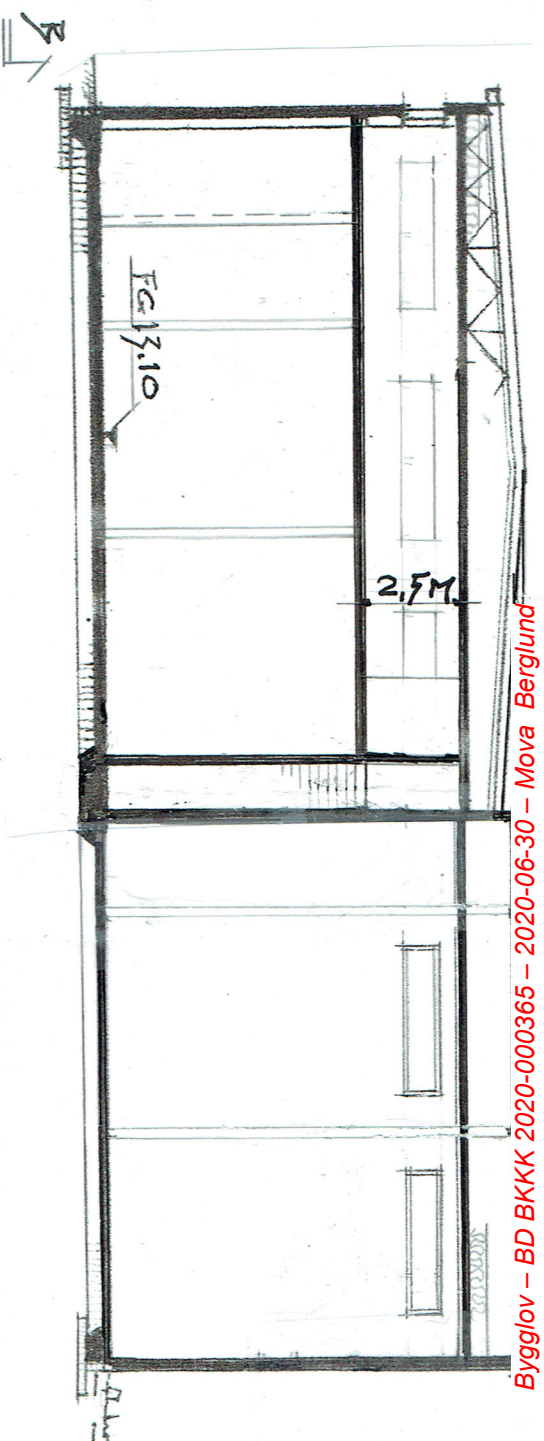


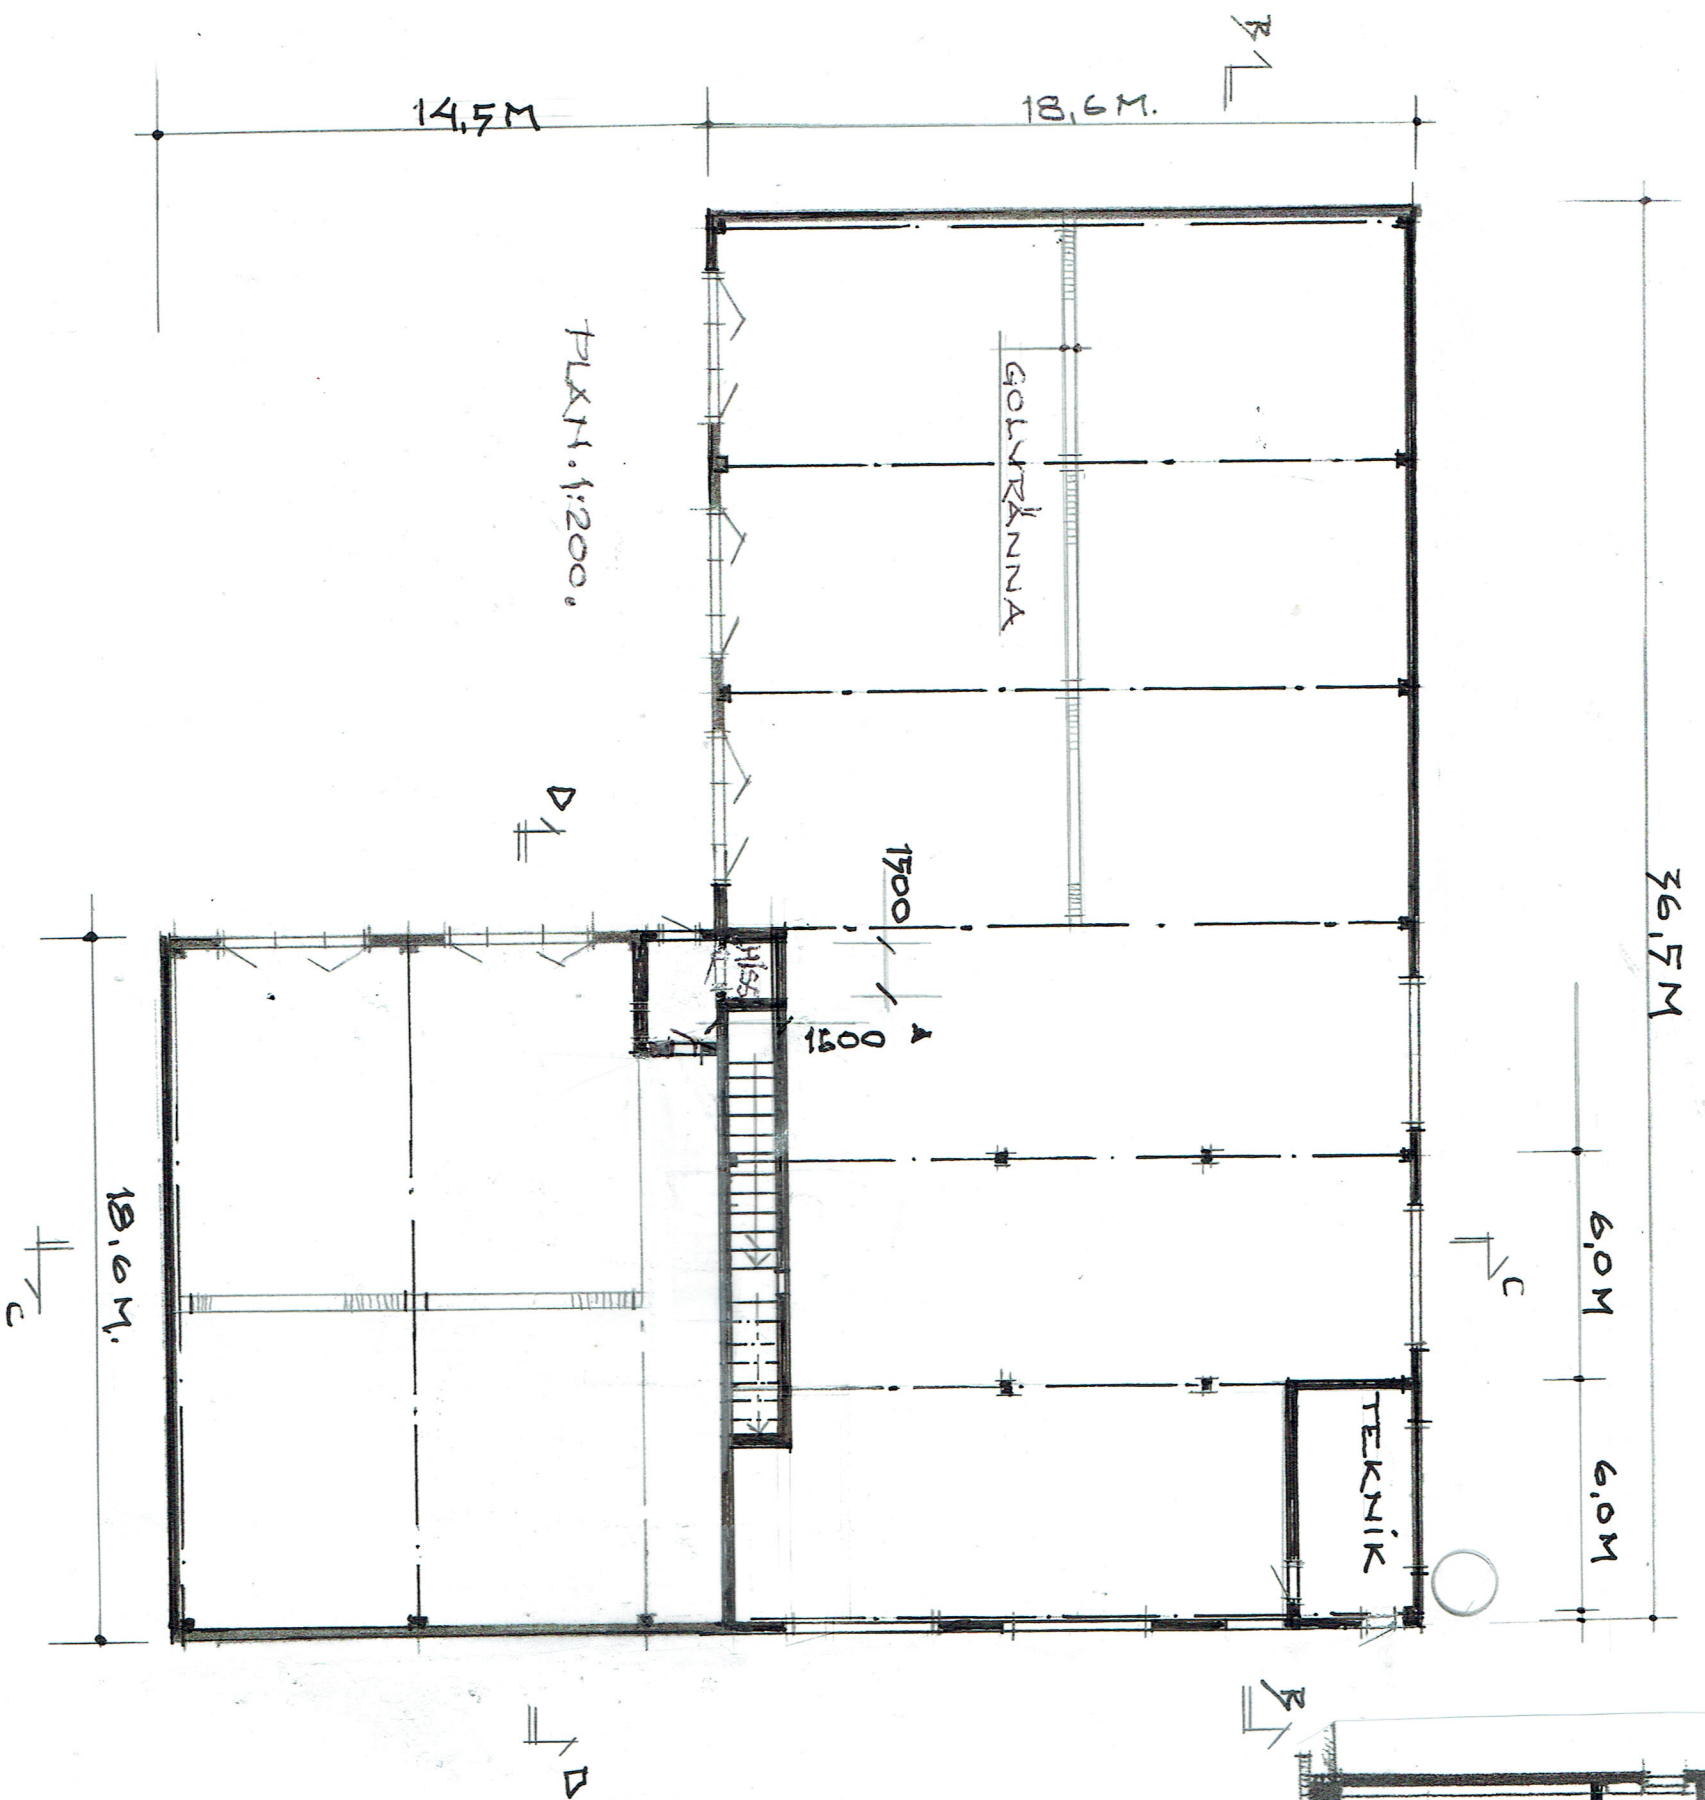

A REV. 20-06-10.  
2020-05-01

HÄBO KOMMUN  
VÄRMEBY 7:250  
PLAN, SEKTION C OCH D  
FASADER