

På ritning är ej höjd på invändiga fönsterpartier angiven.
Invändiga fönsterpartier skall gå från golv till tak. Höjd mäts på insidan.
Överljus ovan invändiga dörrar skall gå upp till tak, lika glaspartier.

BET	ANT.	ANDRINGENHAUSER	DATUM	SGH

KONTRAKTSHANDLING

ORIENTIERUNGSFIGUR



BYGGHIERRE / BESTALLARE

Hamhus AB

FASTIGHETSBEVEKKNING

Graniten 1, Jönköping

PROJEKTNAME:

ARKITEKTHuset


APPORRAGIR	OBJET ID	RIVAD/CONSTRUCAO AV	HAND/AGGARE
12427	-	JSn	Kat
141209	-	GOOD/HANDLING	

007141

Ombyggnad kontor

PI AN 3

SKALA	A3=1:50	NUMBER	A-40.1-131	BET	-
-------	---------	--------	------------	-----	---

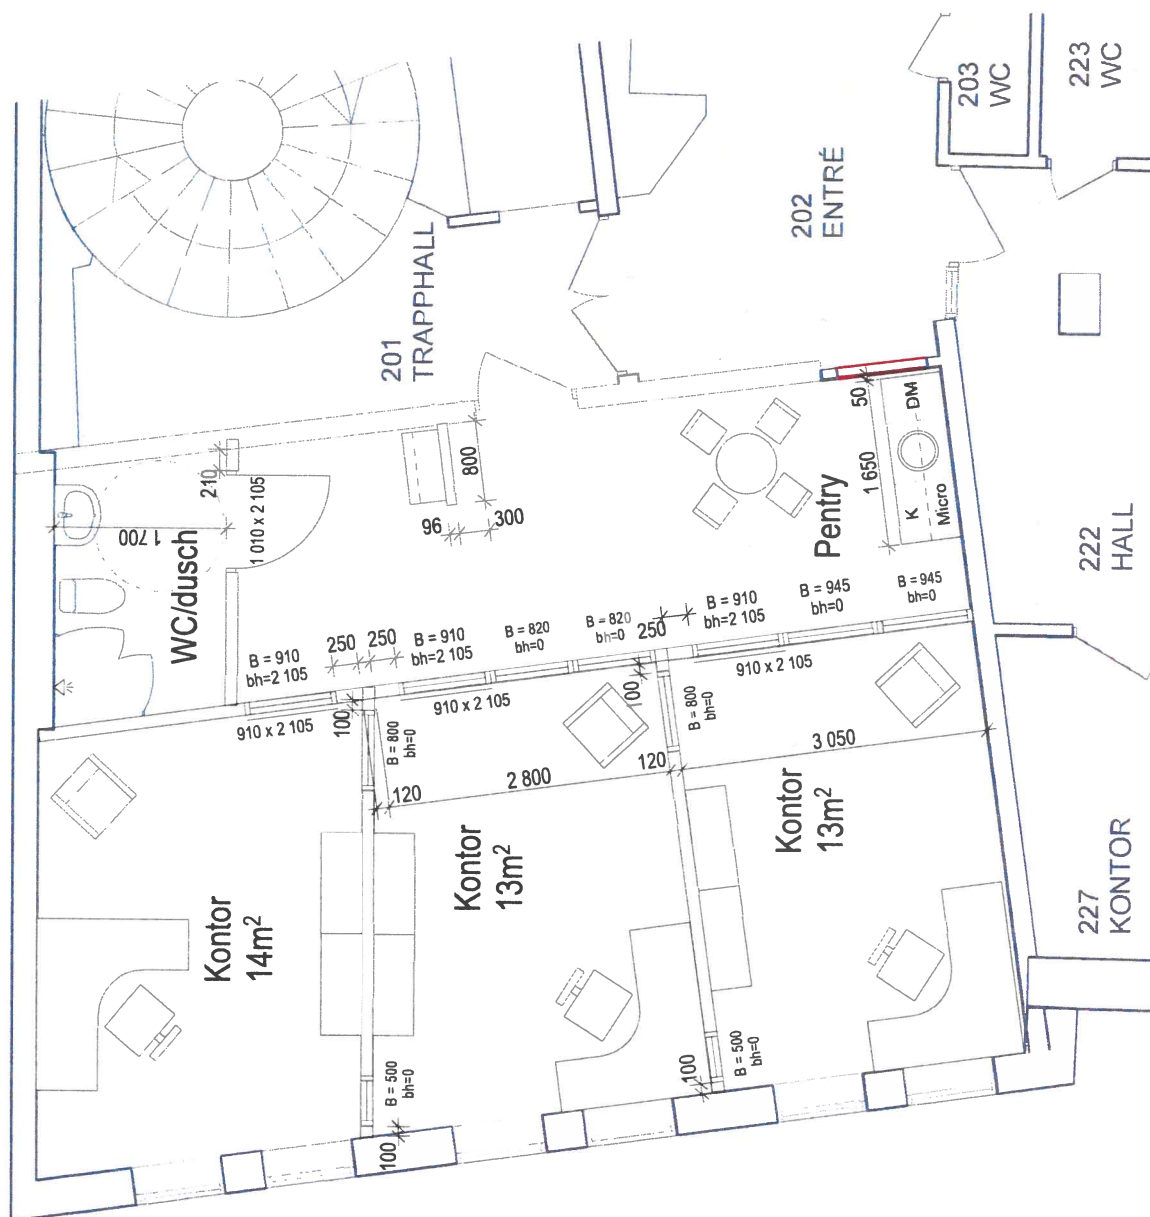

PLAN 3