


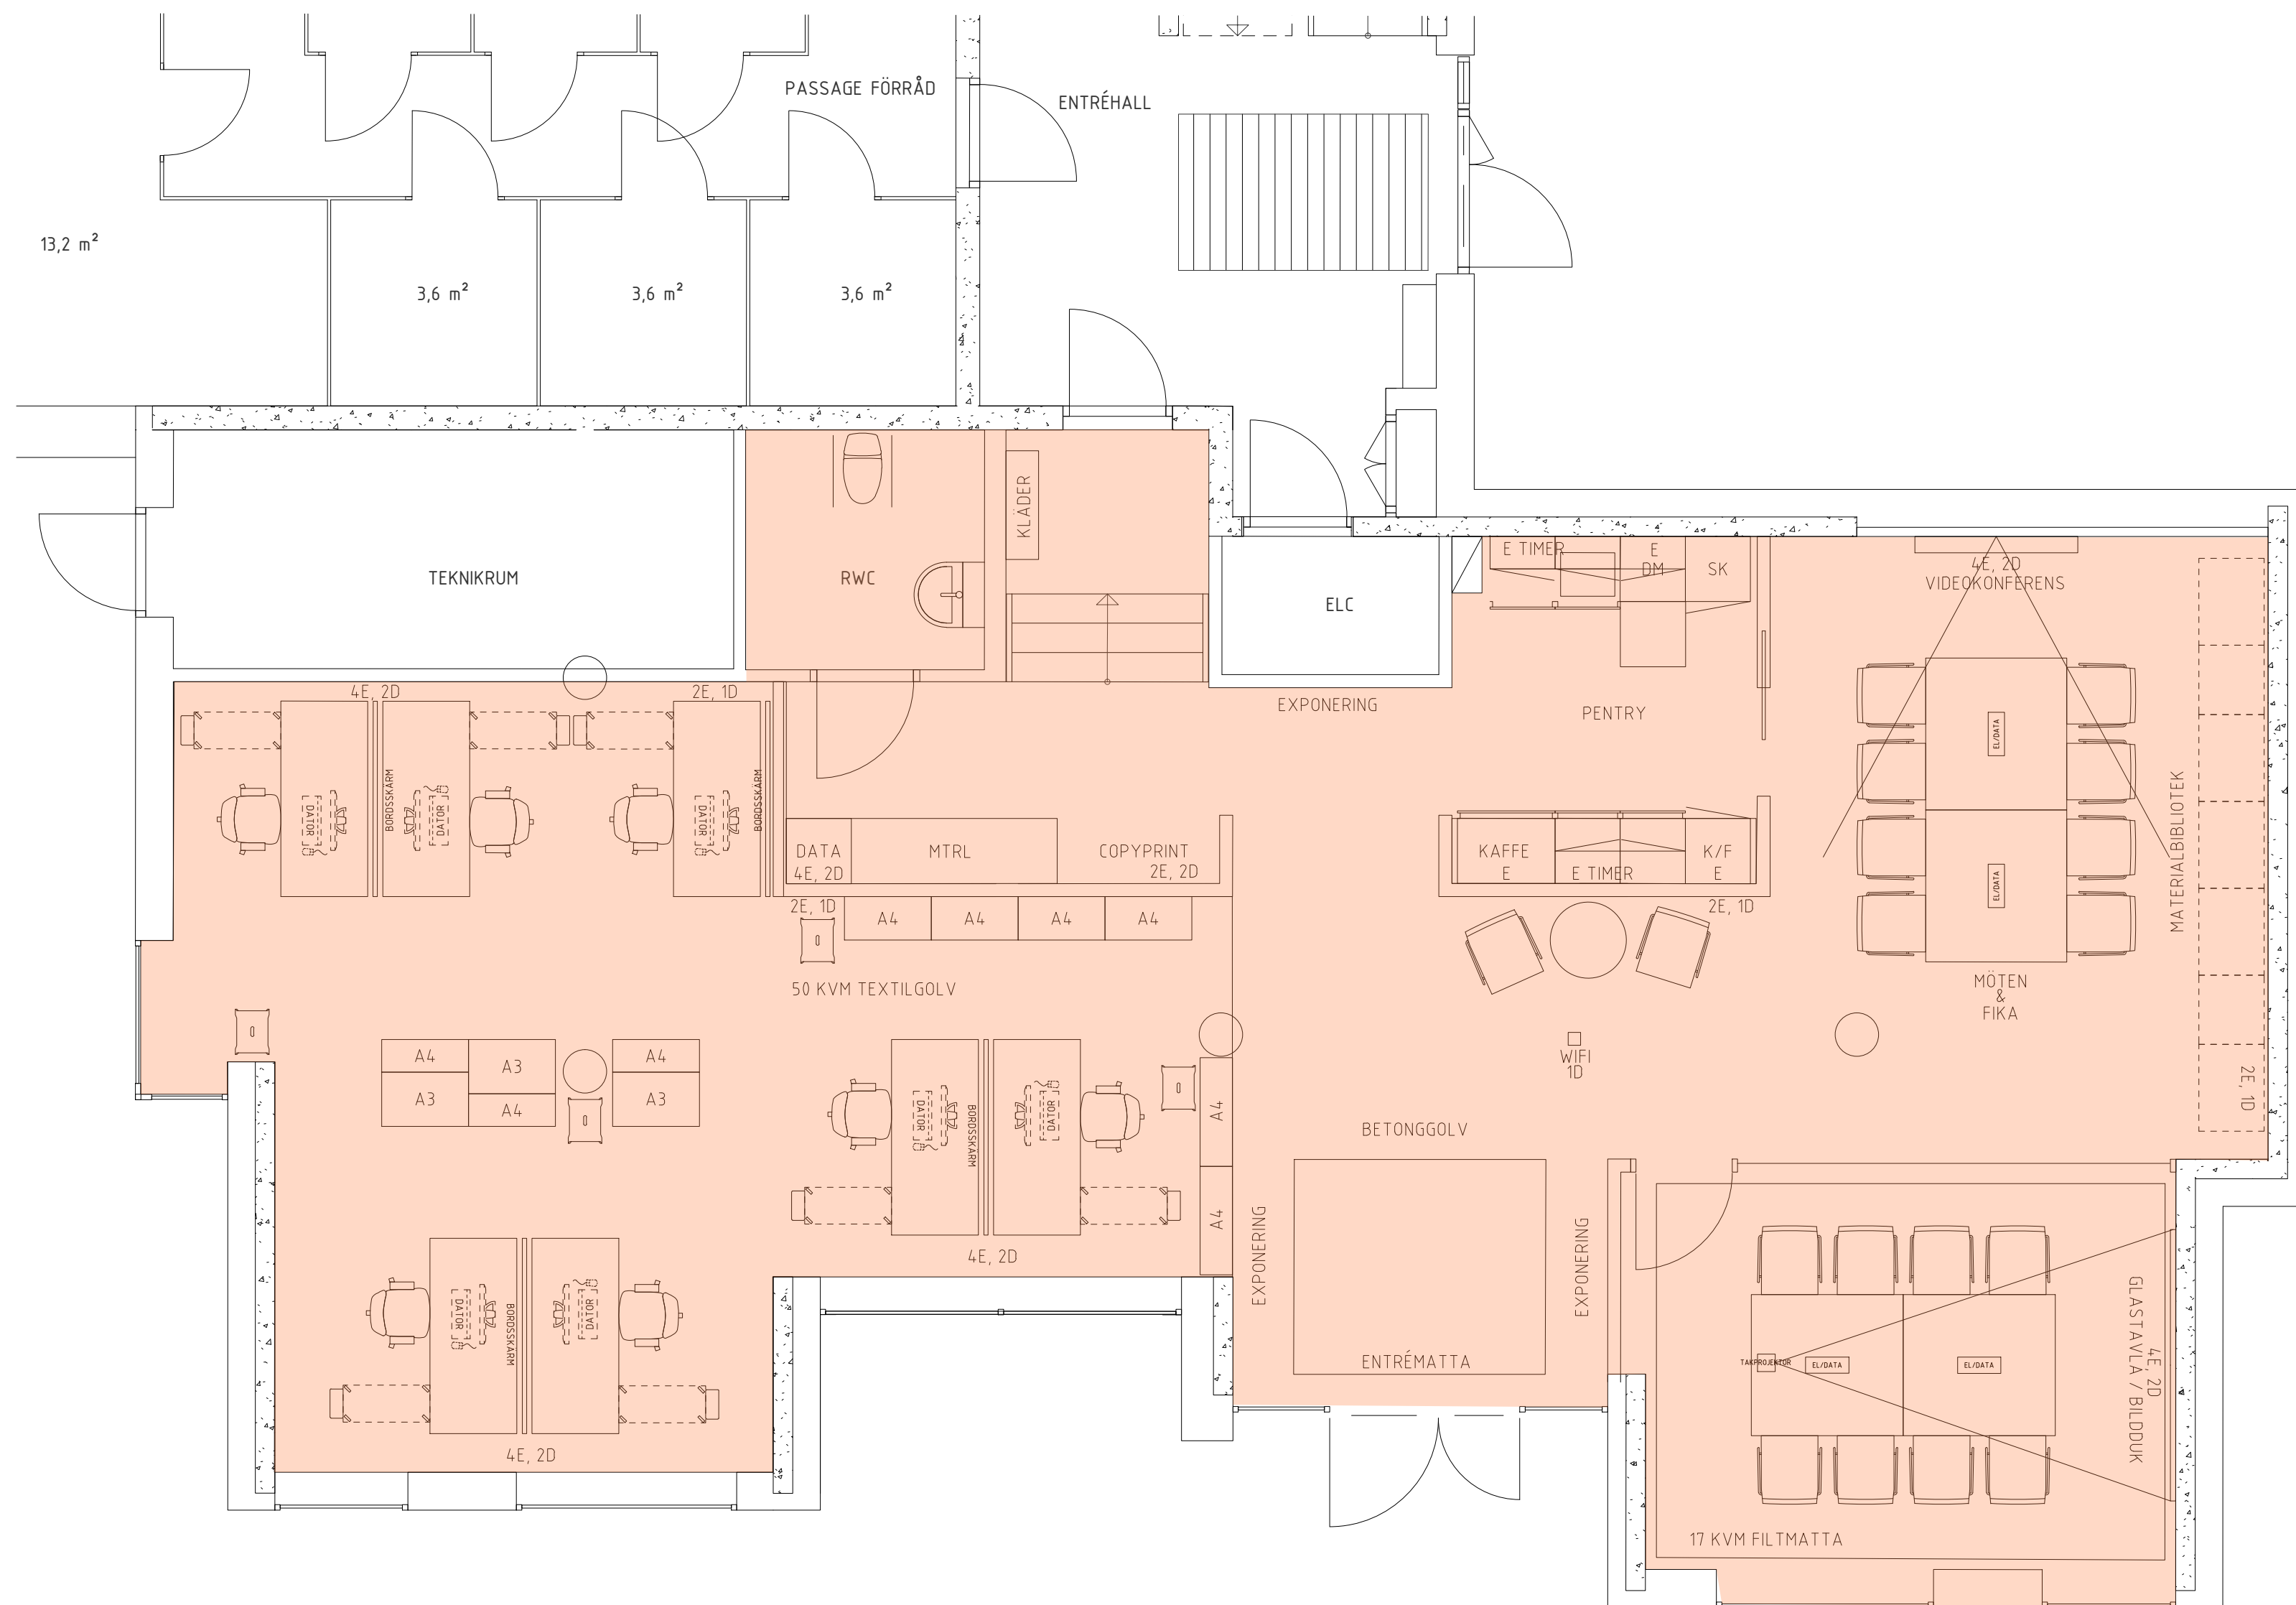

LINK ARKITEKTUR

LINK arkitektur AB, Östra Strandgatan 26 A, S-903 33 Umeå  
Tel: +46 10 479 99 00 [www.linkarkitektur.se](http://www.linkarkitektur.se)