


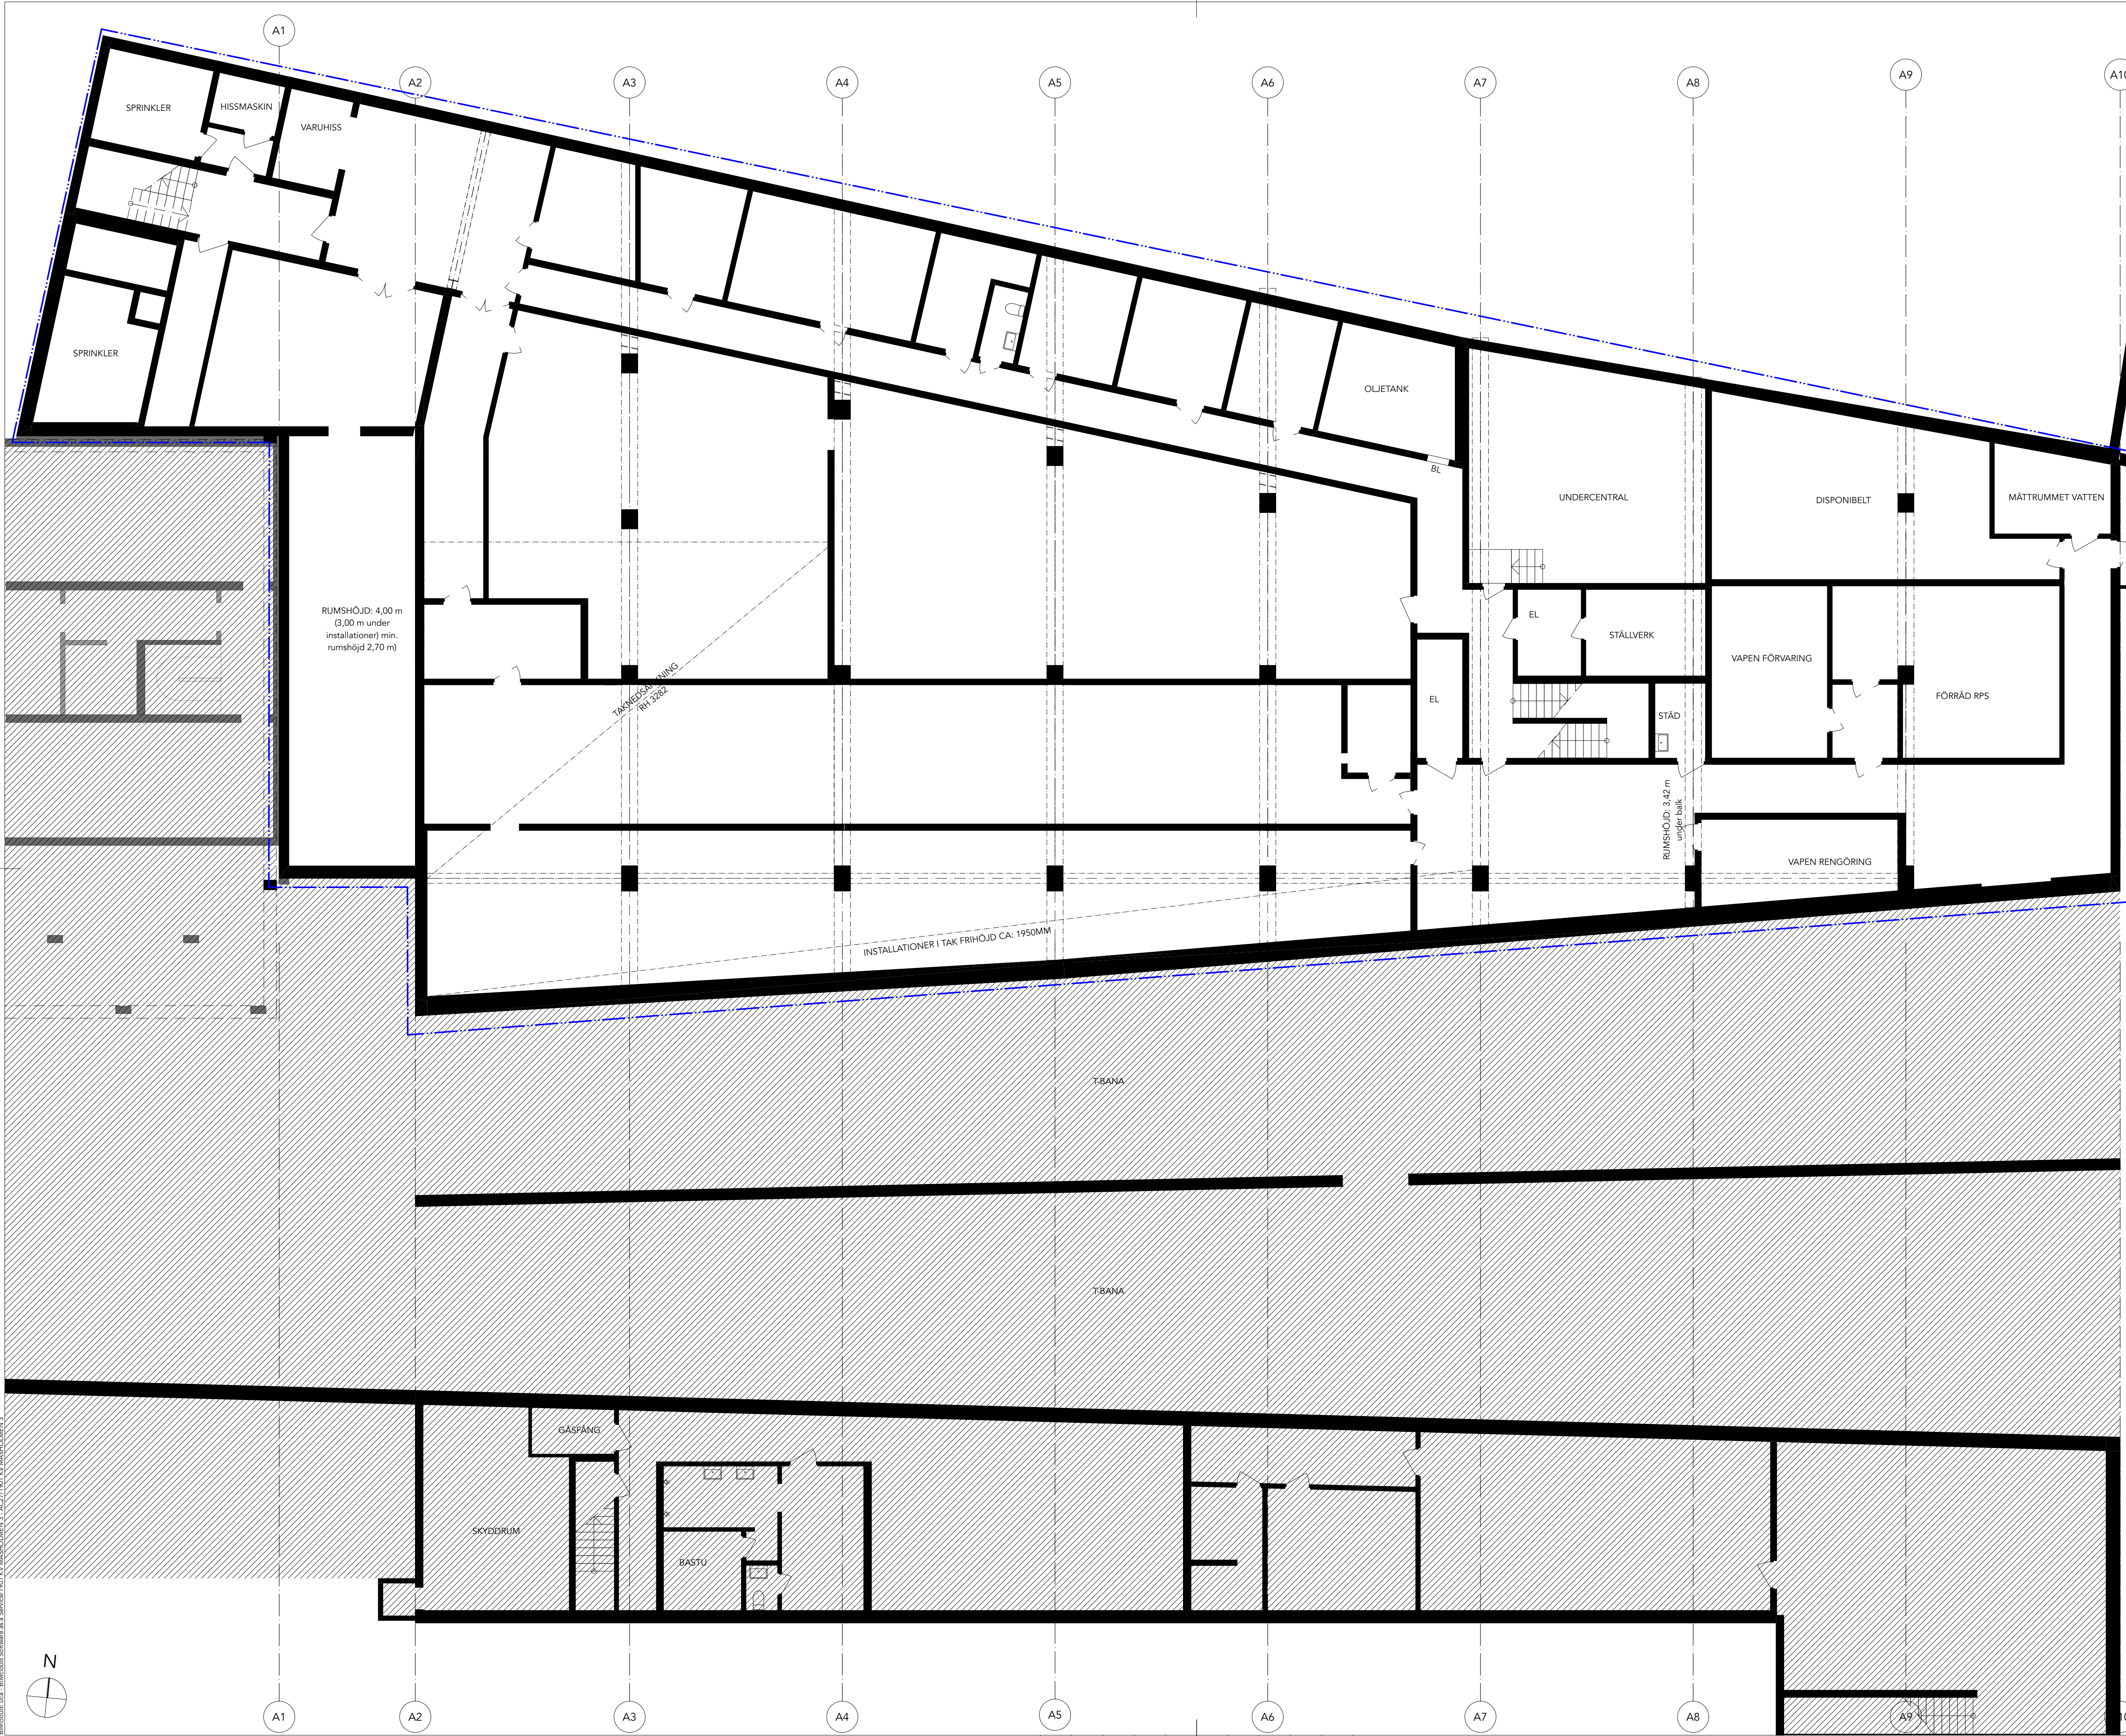

FÖRKLARINGAR:
PLUSHÖJDER ANGES I METER, ÖVRIGA MÅTT I MM.
KOORDINATER I METER I SWEREF 99 18 00 RH2000

--- FASTIGHETSGRÄNS
--- PROJEKTMÖFATTNING
--- BEFINTLIGA VÄGGAR
--- BEFINTLIG DÖRR
--- UTANFÖR PROJEKTMÖFATTNING

HÄNVISNINGAR
FÖR KULÖR OCH MATERIAL SE TYPRUMSBESKRIVNING.


PLANER BEFINTLIG: A-E-40-1-090 - A-E-40-1-120
PLANER RIVNING: A-R-40-1-090 - A-R-40-1-120
PLANER OMBYGGNAD: A-B-40-1-090 - A-B-40-1-120
PLANER NYA BYGGDELAR 1:100 A-40-0-090 - A-40-0-120

2024-03-11

BET	ÄNDRING AVSER	DATUM	Sign.
-----	---------------	-------	-------


INFORMATIONSHANDLING

SKÄRHOLMEN SALUHALL

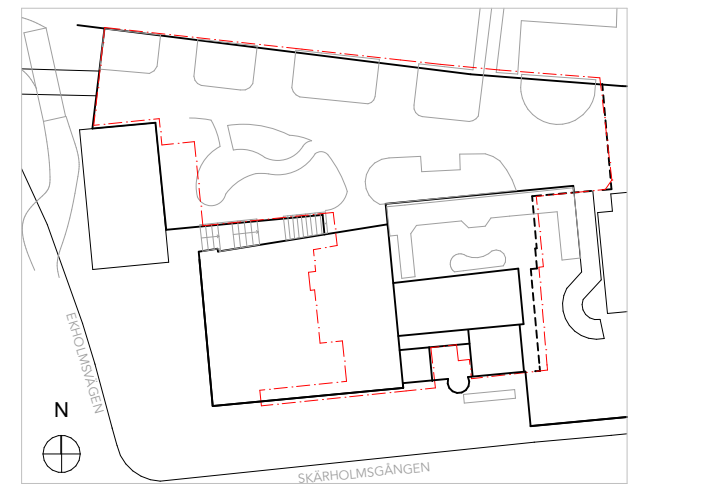

X	URBAN COUTURE ARKITEKTER, Tel: +46 76 268 92 92		
	SITOWISE (BTB), Tel: 010-161 10 00		
S	FRONTVVS		
PDRAG NR		RITAD AV	HANDLÄGGARE
01		AP	AP
TUM	ANSVARIG		
24-XX-XX	Koen Kragting, Louise Jallian		
KV. MÅSHOLMEN 3 - SALUHALL			
SKÄRHOLMSGÄNGEN 32, HUS A			
BEFINTLIG SITUATION - PLAN 09			
SKALA A1		NUMMER	BET
100	A-E-40-1-090		

SKALA 1:100 (A1) 0 10

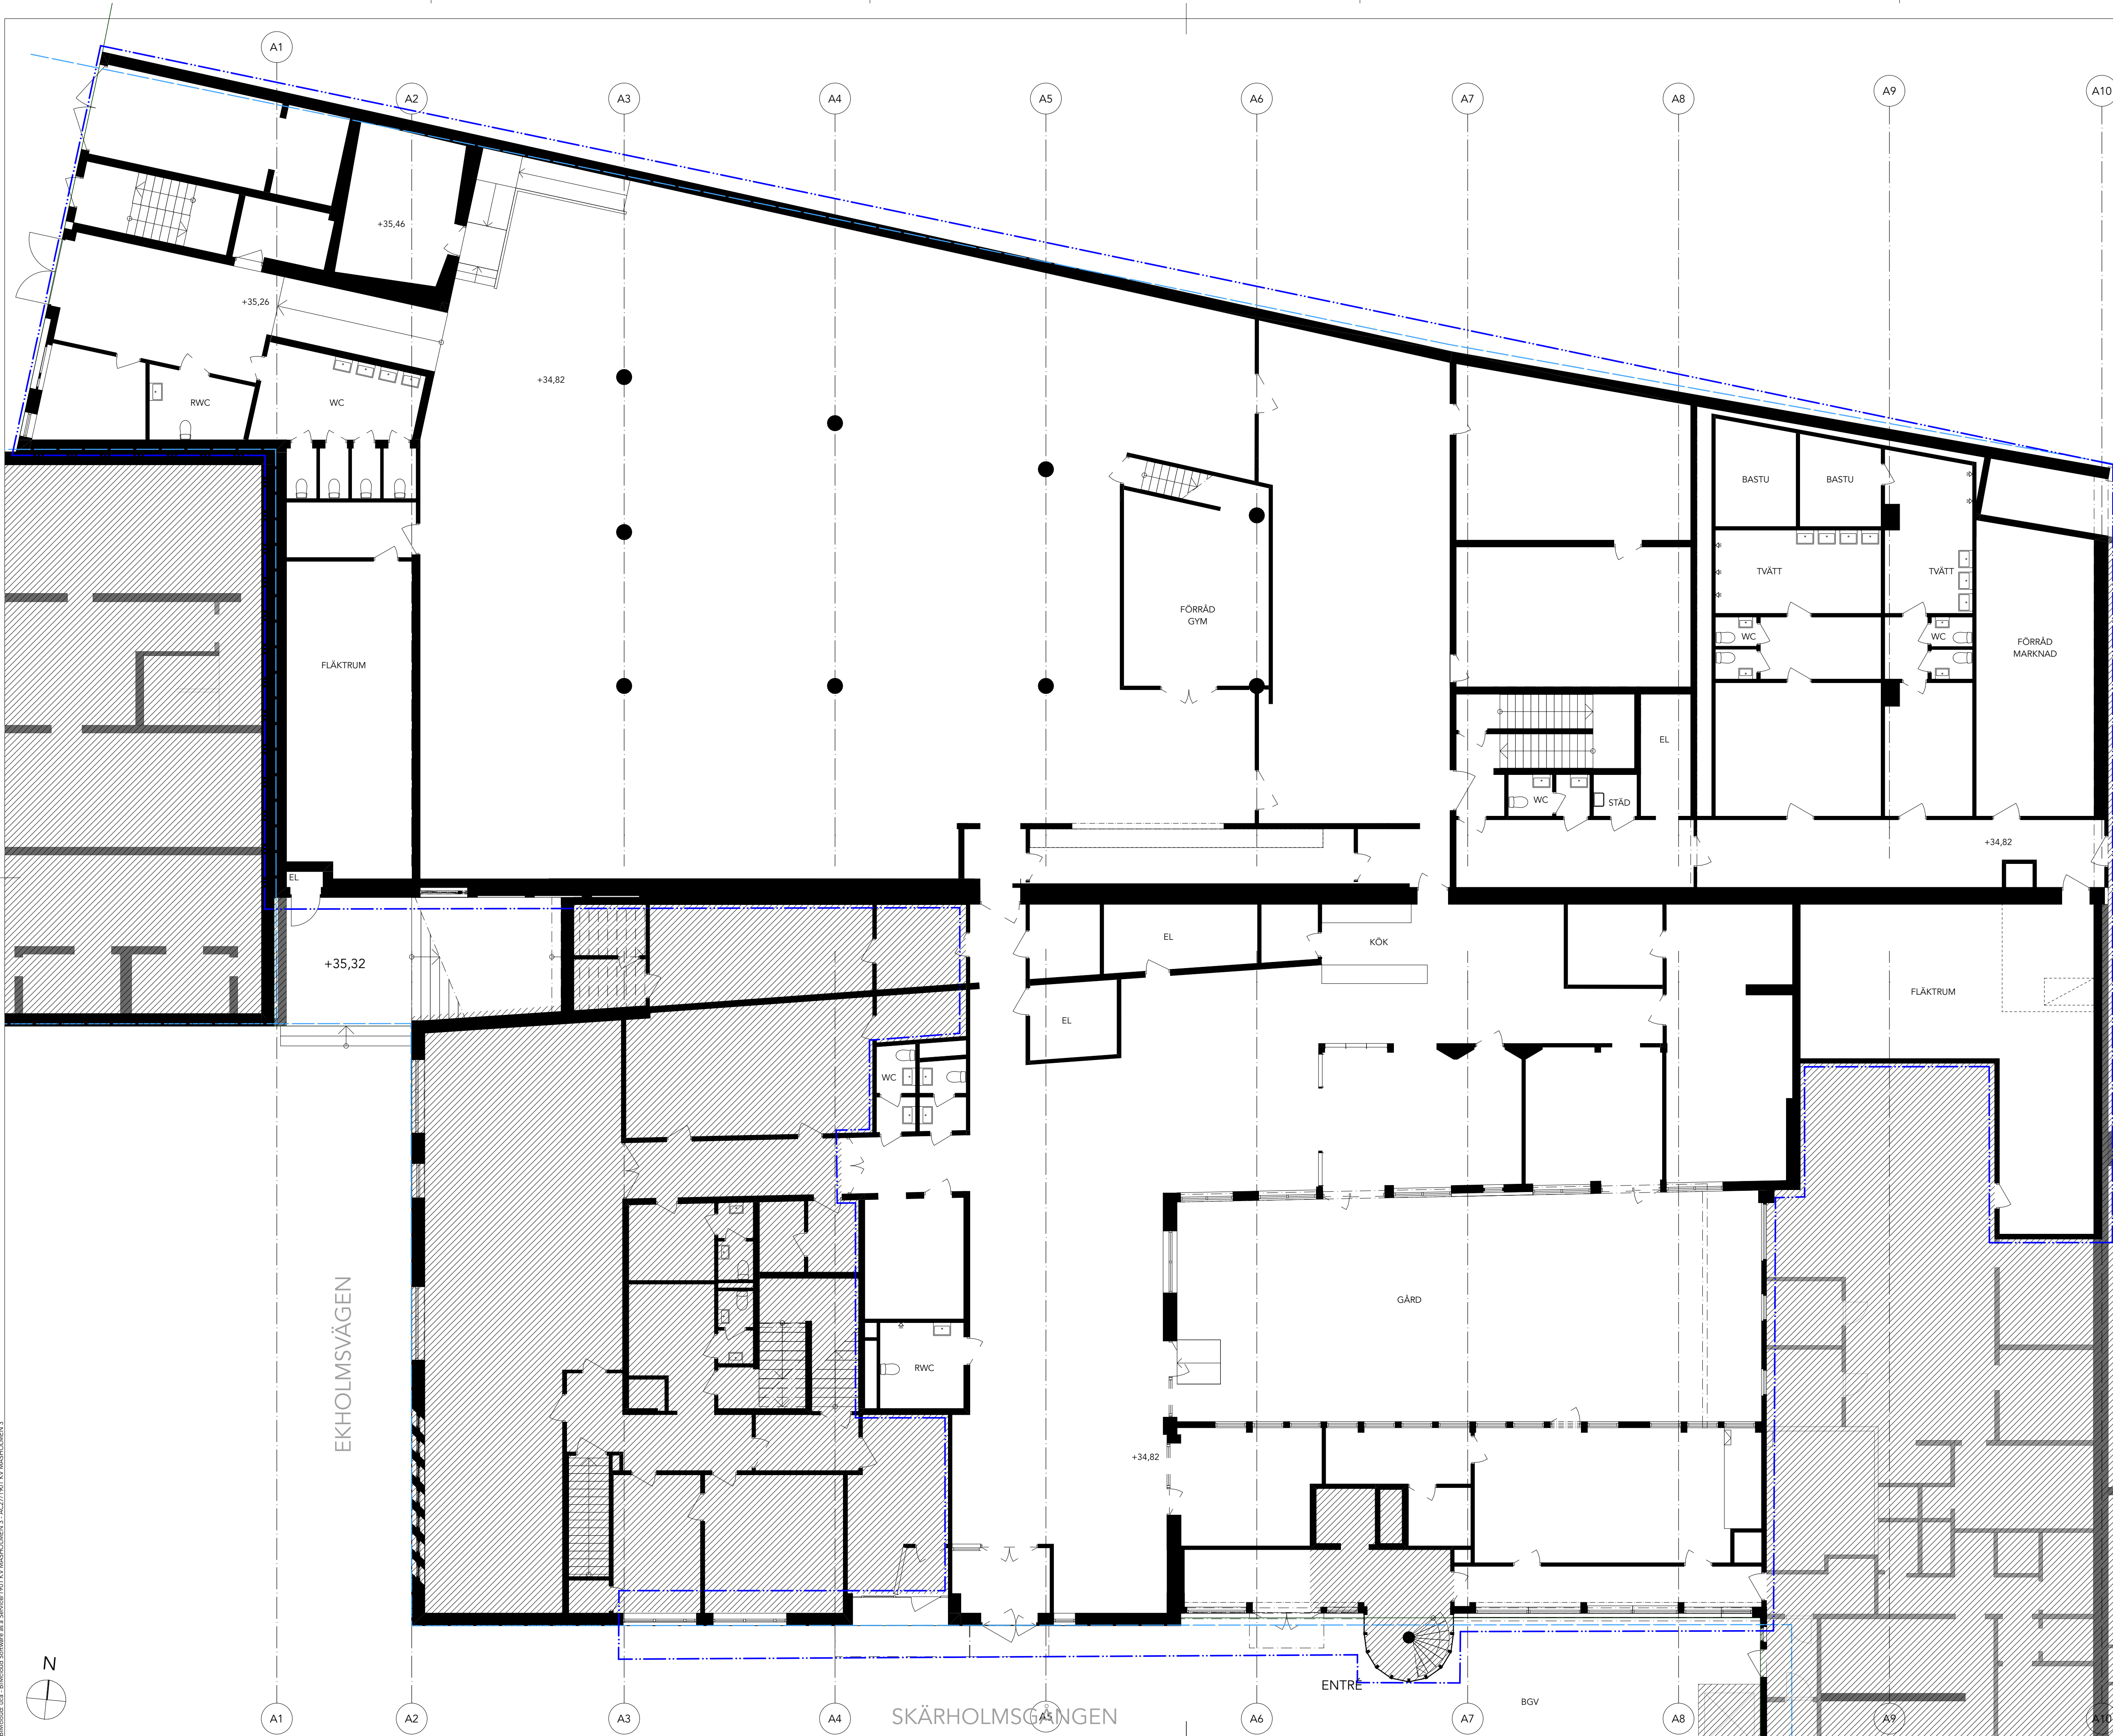

FÖRKLARINGAR:
PLUSHOJDER ANGES I METER, ÖVRIGA MÅTT I MM.
KOORDINATER I METER I SWEREF 99 18 00 RH2000

- FASTIGHETSGRÄNS
- PROJEKTOMFATTNING
- BEFINTLIGA VÄGGAR
- BEFINTLIG DÖRR
- UTANFÖR PROJEKTOMFATTNING

HÄNVISNINGAR
FÖR KULÖR OCH MATERIAL SE TYPRUMSBESKRIVNING.


PLANER BEFINTLIG: A-E-40-1-090 - A-E-40-1-120
PLANER RIVNING: A-R-40-1-090 - A-R-40-1-120
PLANER OMBYGGNAD: A-B-40-1-090 - A-B-40-1-120
PLANER NYA BYGGDELAR 1:100 A-40-0-090 - A-40-0-120

2024-03-11

BET	ÄNDRING AVSER	DATUM	Sign.
-----	---------------	-------	-------

INFORMATIONSHANDLING

SKÄRHOLMEN SALUHALL

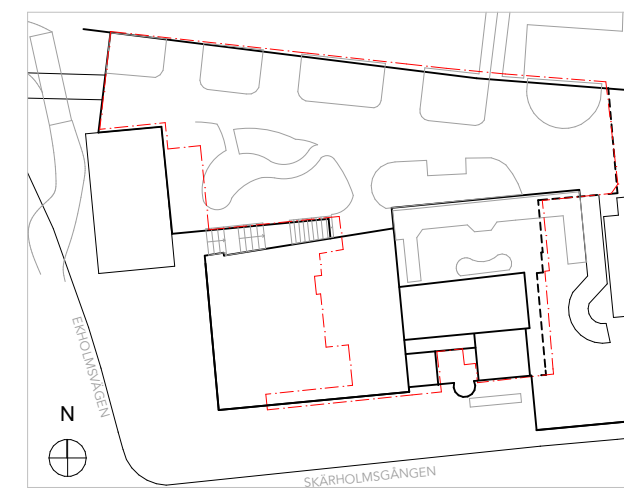


A	URBAN COUTURE ARKITEKTER, Tel: +46 76 268 92 92
K	SITOWISE (BTB), Tel: 010-161 10 00
VVS	FRONTVVS
EL	

UPPDRAG NR	RITAD AV	HANDLÄGGARE
1901	AP	AP
DATUM	ANSVARIG	
2024-XX-XX	Koen Kragting, Louise Jalilian	

KV. MÅSHOLMEN 3 - SALUHALL
SKÄRHOLMSGÄNGEN 32, HUS A
BEFINTLIG SITUATION - PLAN 10

SKALA A1 1:100	NUMMER A-E-40-1-100	BET
-------------------	------------------------	-----

BRÅNÄS - BIMBAID Software s.a. Sverige/1901 KV MÅSHOLMEN 3 - AC2711901 KV MÅSHOLMEN 3

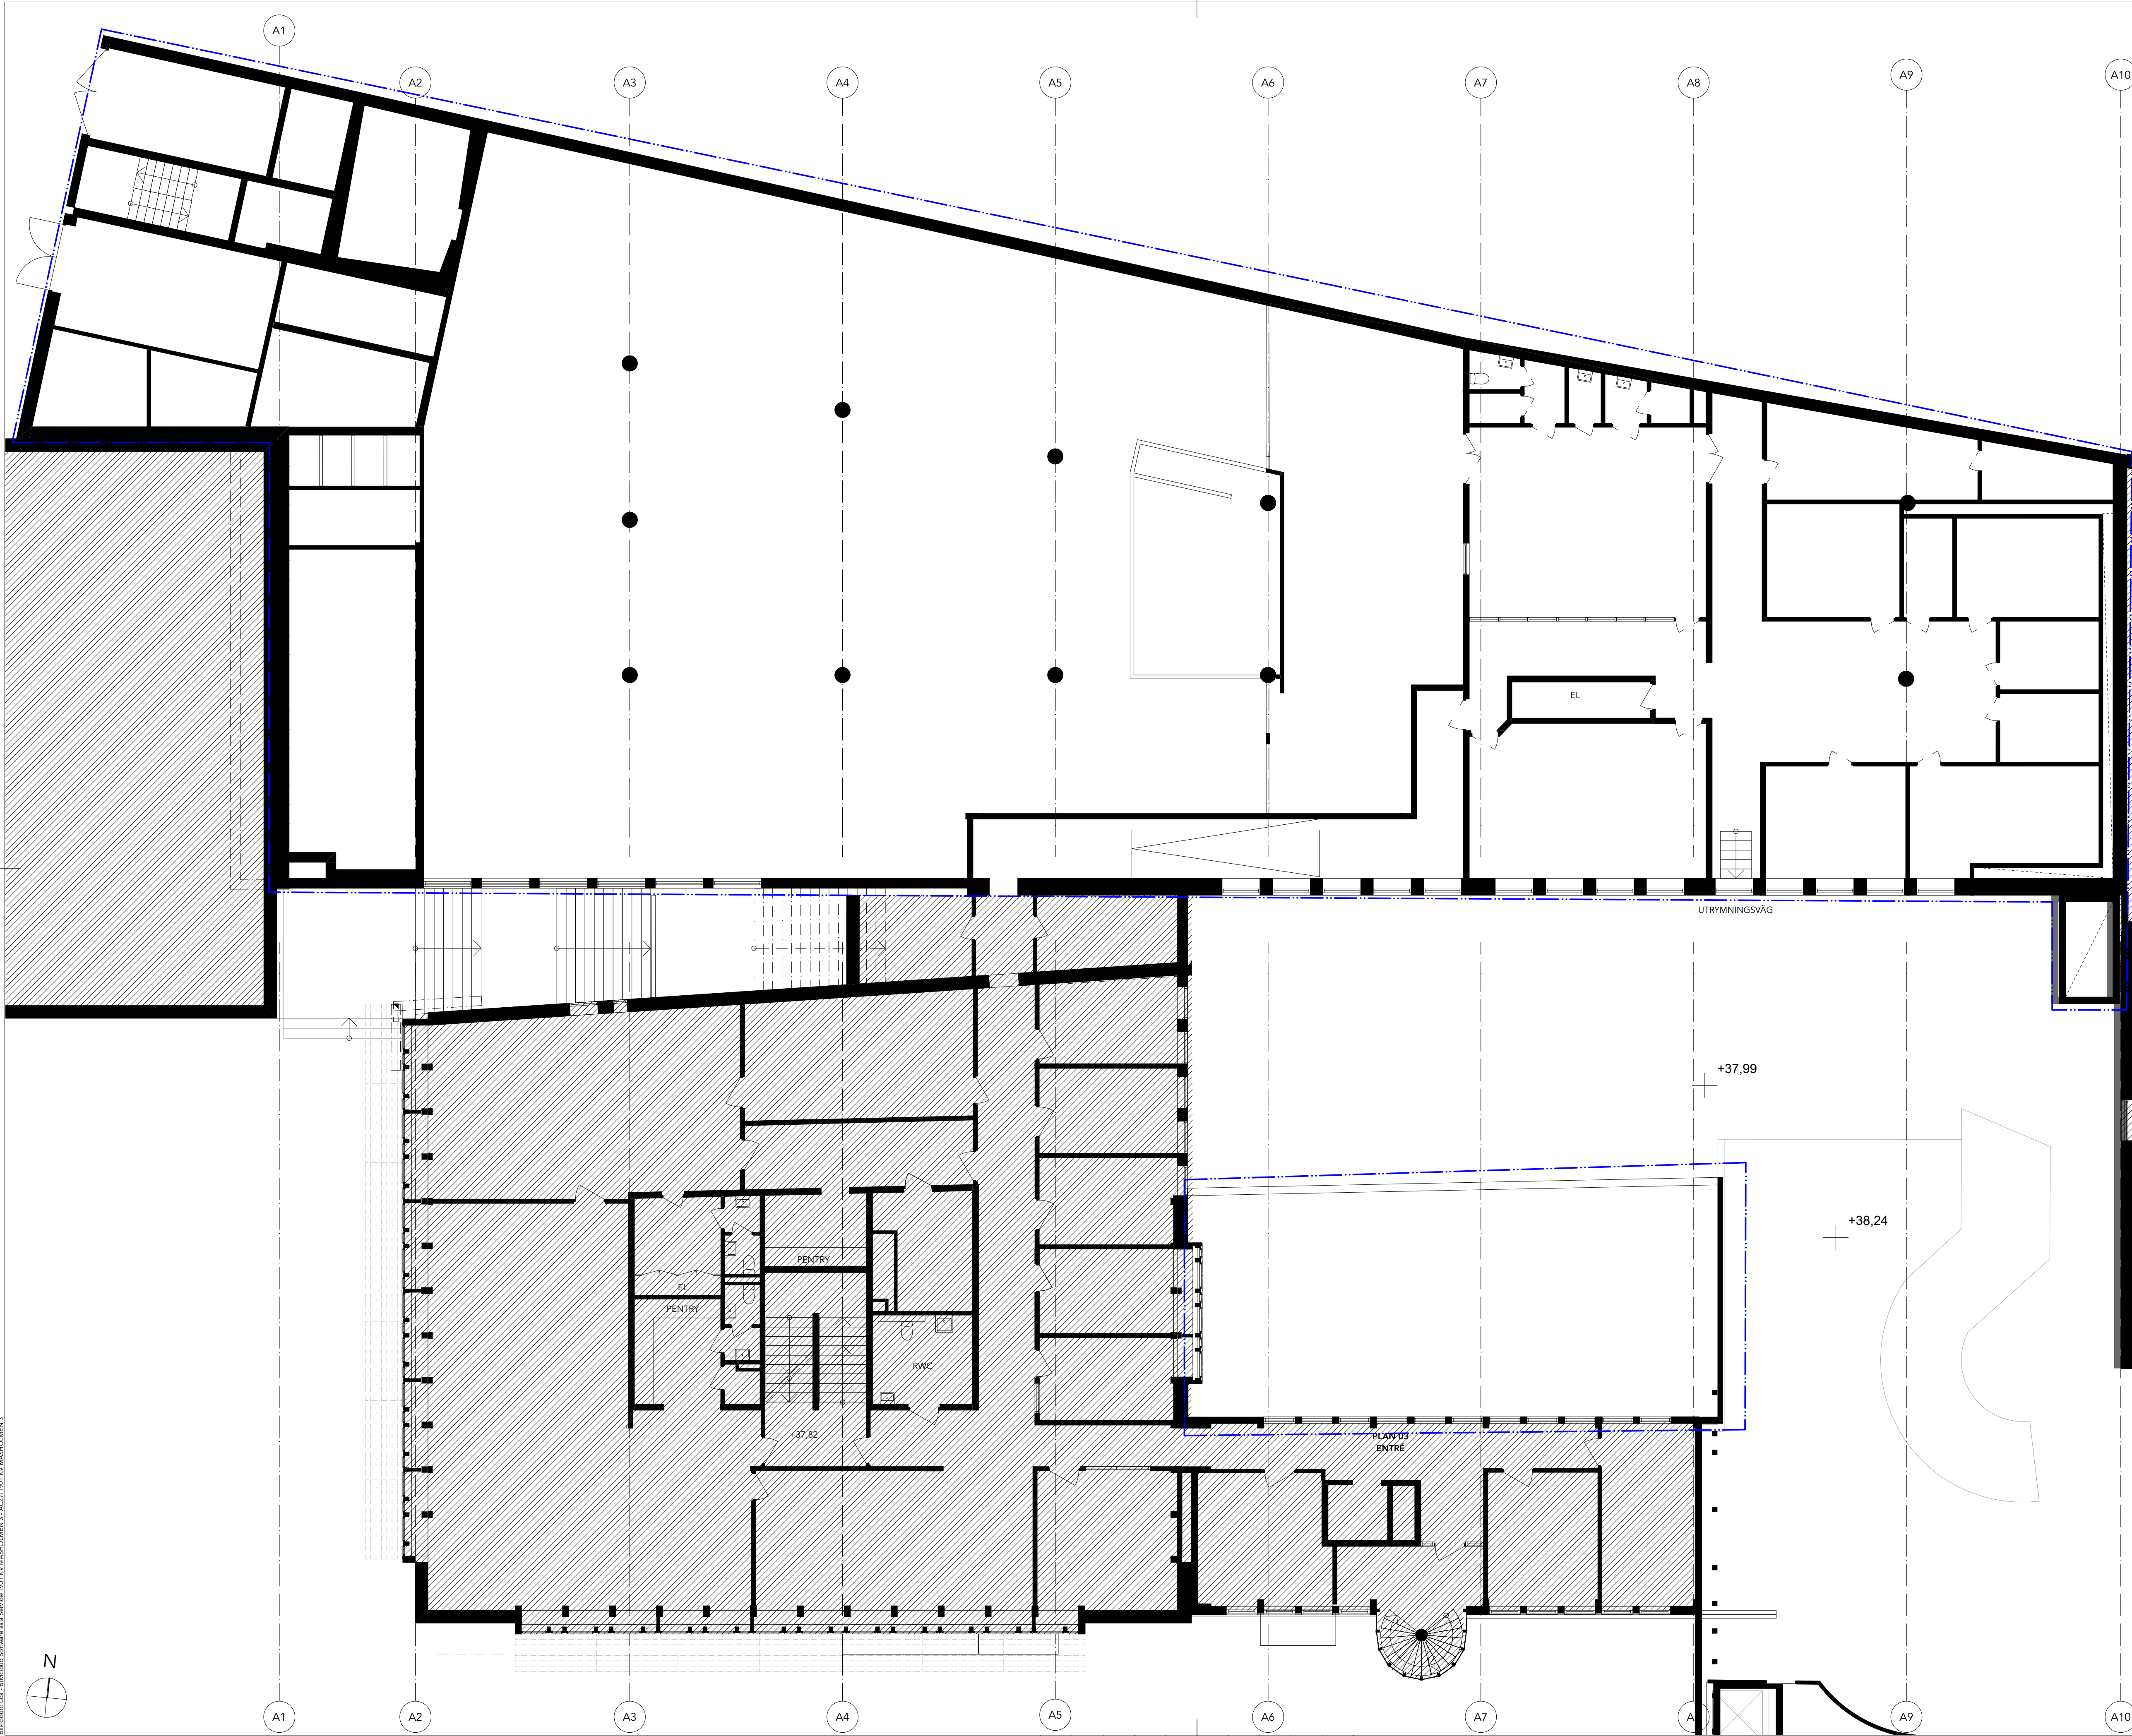

FÖRKLARINGAR:
PLUSHOJDER ANGES I METER, ÖVRIGA MÅTT I MM.
KOORDINATER I METER I SWEREF 99 18 00 RH2000

- FASTIGHETSGRÄNS
- PROJEKTOFMÄTTNING
- BEFINTLIGA VÄGGAR
- BEFINTLIG DÖRR
- UTANFÖR PROJEKTOFMÄTTNING

HÄNVISNINGAR
FÖR KULÖR OCH MATERIAL SE TYPRUMSBESKRIVNING.


PLANER BEFINTLIG: A-E-40-1-090 - A-E-40-1-120
PLANER RIVNING: A-R-40-1-090 - A-R-40-1-120
PLANER OMBYGGNAD: A-B-40-1-090 - A-B-40-1-120
PLANER NYA BYGGDELAR 1:100 A-40-0-090 - A-40-0-120

2024-03-11

BET	ÄNDRING AVSER	DATUM	Sign.
-----	---------------	-------	-------

INFORMATIONSHANDLING

SKÄRHOLMEN SALUHALL

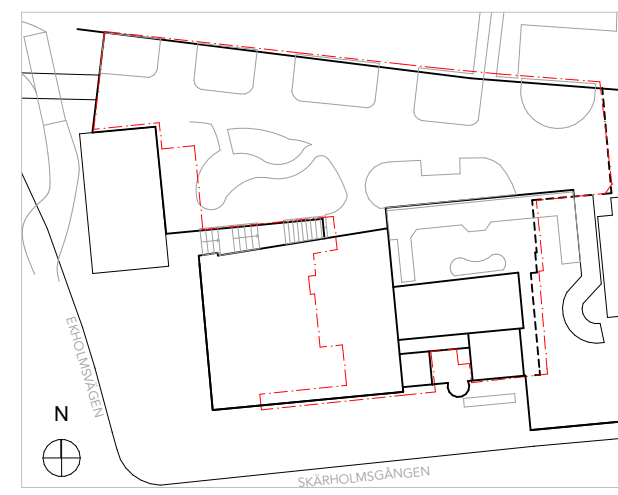

A	URBAN COUTURE ARKITEKTER, Tel: +46 76 268 92 92
K	SITOWISE (BTB), Tel: 010-161 10 00
VVS	FRONTVVS
EL	

UPPDRAG NR 1901	RITAD AV AP	HANDLÄGGARE AP
DATUM 2024-XX-XX	ANSVARIG Koen Kragting, Louise Jalilian	


KV. MÄSHOLMEN 3 - SALUHALL
SKÄRHOLMSGÄNGEN 32, HUS A
BEFINTLIG SITUATION - PLAN 11

SKALA A1 1:100	NUMMER A-E-40-1-110	BET
-------------------	------------------------	-----


SKALA 1:100 (A1)

0 10

BMÅsönd - sds - BIMÅsönd Software s.w. Service/1901 KV MÅSHOLMEN 3 - AC2711901 KV MÅSHOLMEN 3

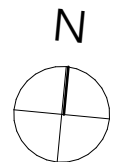

CYKELSTÄLL

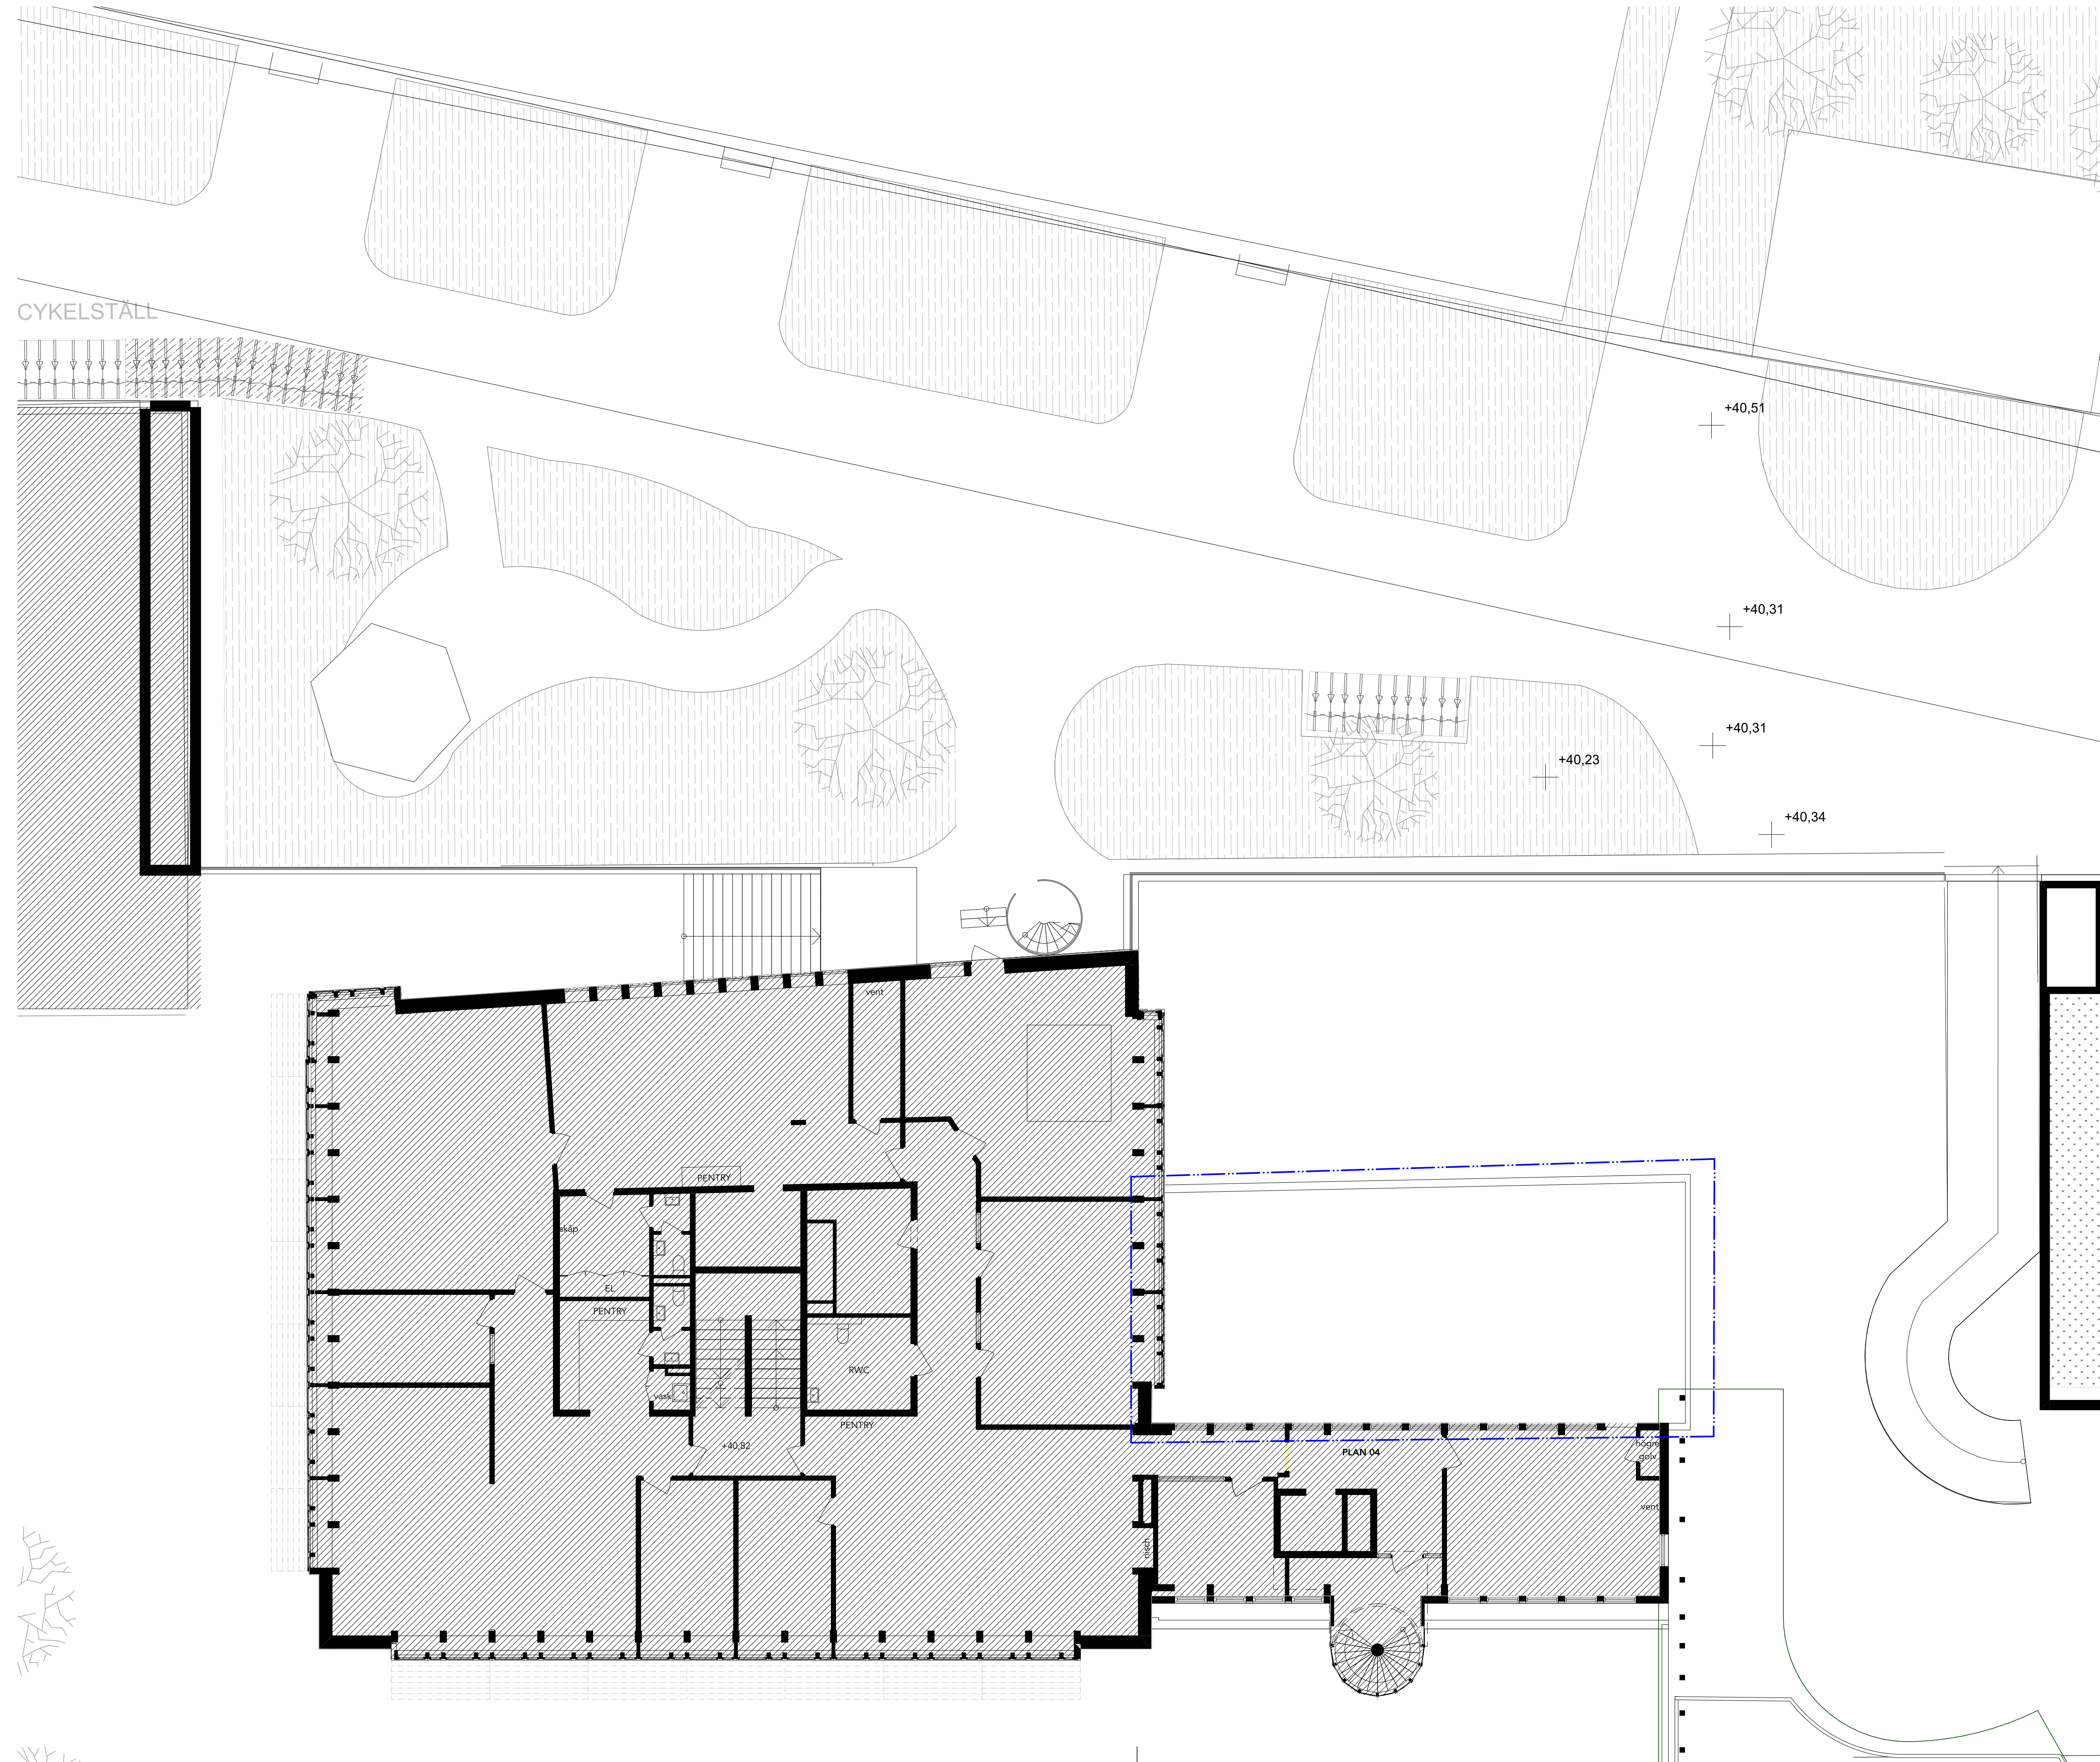

FÖRKLARINGAR:
PLUSHOJDER ANGES I METER, ÖVRIGA MÅTT I MM.
KOORDINATER I METER I SWEREF 99 18 00 RH2000

- FASTIGHETSGRÄNS
- PROJEKTOMFATTNING
- BEFINTLIGA VÄGGAR
- BEFINTLIG DÖRR
- UTANFÖR PROJEKTOMFATTNING

HÄNVISNINGAR
FÖR KULÖR OCH MATERIAL SE TYPRUMSBESKRIVNING.


PLANER BEFINTLIG: A-E-40-1-090 - A-E-40-1-120
PLANER RIVNING: A-R-40-1-509 - A-R-40-1-512
PLANER OMBYGGNAD: A-O-40-1-090 - A-O-40-1-120
PLANER NYA BYGGDELAR 1:100 A-40-0-090 - A-40-0-120

2024-03-11

BET	ÄNDRING AVSER	DATUM	Sign.
-----	---------------	-------	-------

INFORMATIONSHANDLING

SKÄRHOLMEN SALUHALL

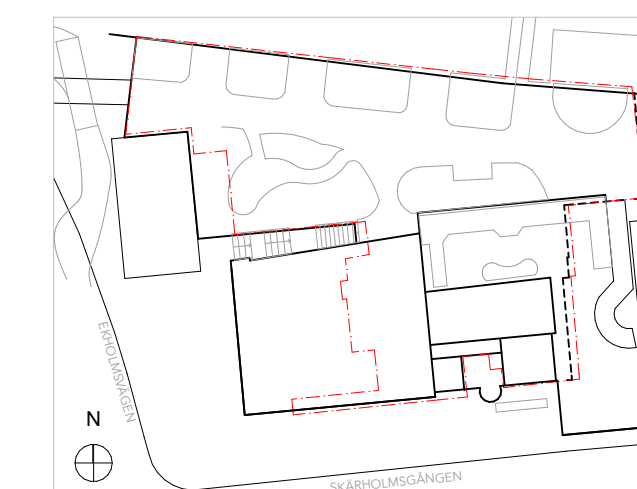

A	URBAN COUTURE ARKITEKTER, Tel: +46 76 268 92 92
K	SITOWISE (BTB), Tel: 010-161 10 00
VVS	FRONTVVS
EL	

UPPDRAG NR	RITAD AV	HANDLÄGGARE
1901	AP	AP
DATUM	ANSVARIG	
2024-XX-XX	Koen Kragting, Louise Jalilian	


KV. MÅSHOLMEN 3 - SALUHALL
SKÄRHOLMSGÄNGEN 32, HUS A
BEFINTLIG SITUATION- PLAN 12

SKALA A1 1:100	NUMMER A-E-40-1-120	BET
-------------------	------------------------	-----


SKALA 1:100 (A1)

0

10

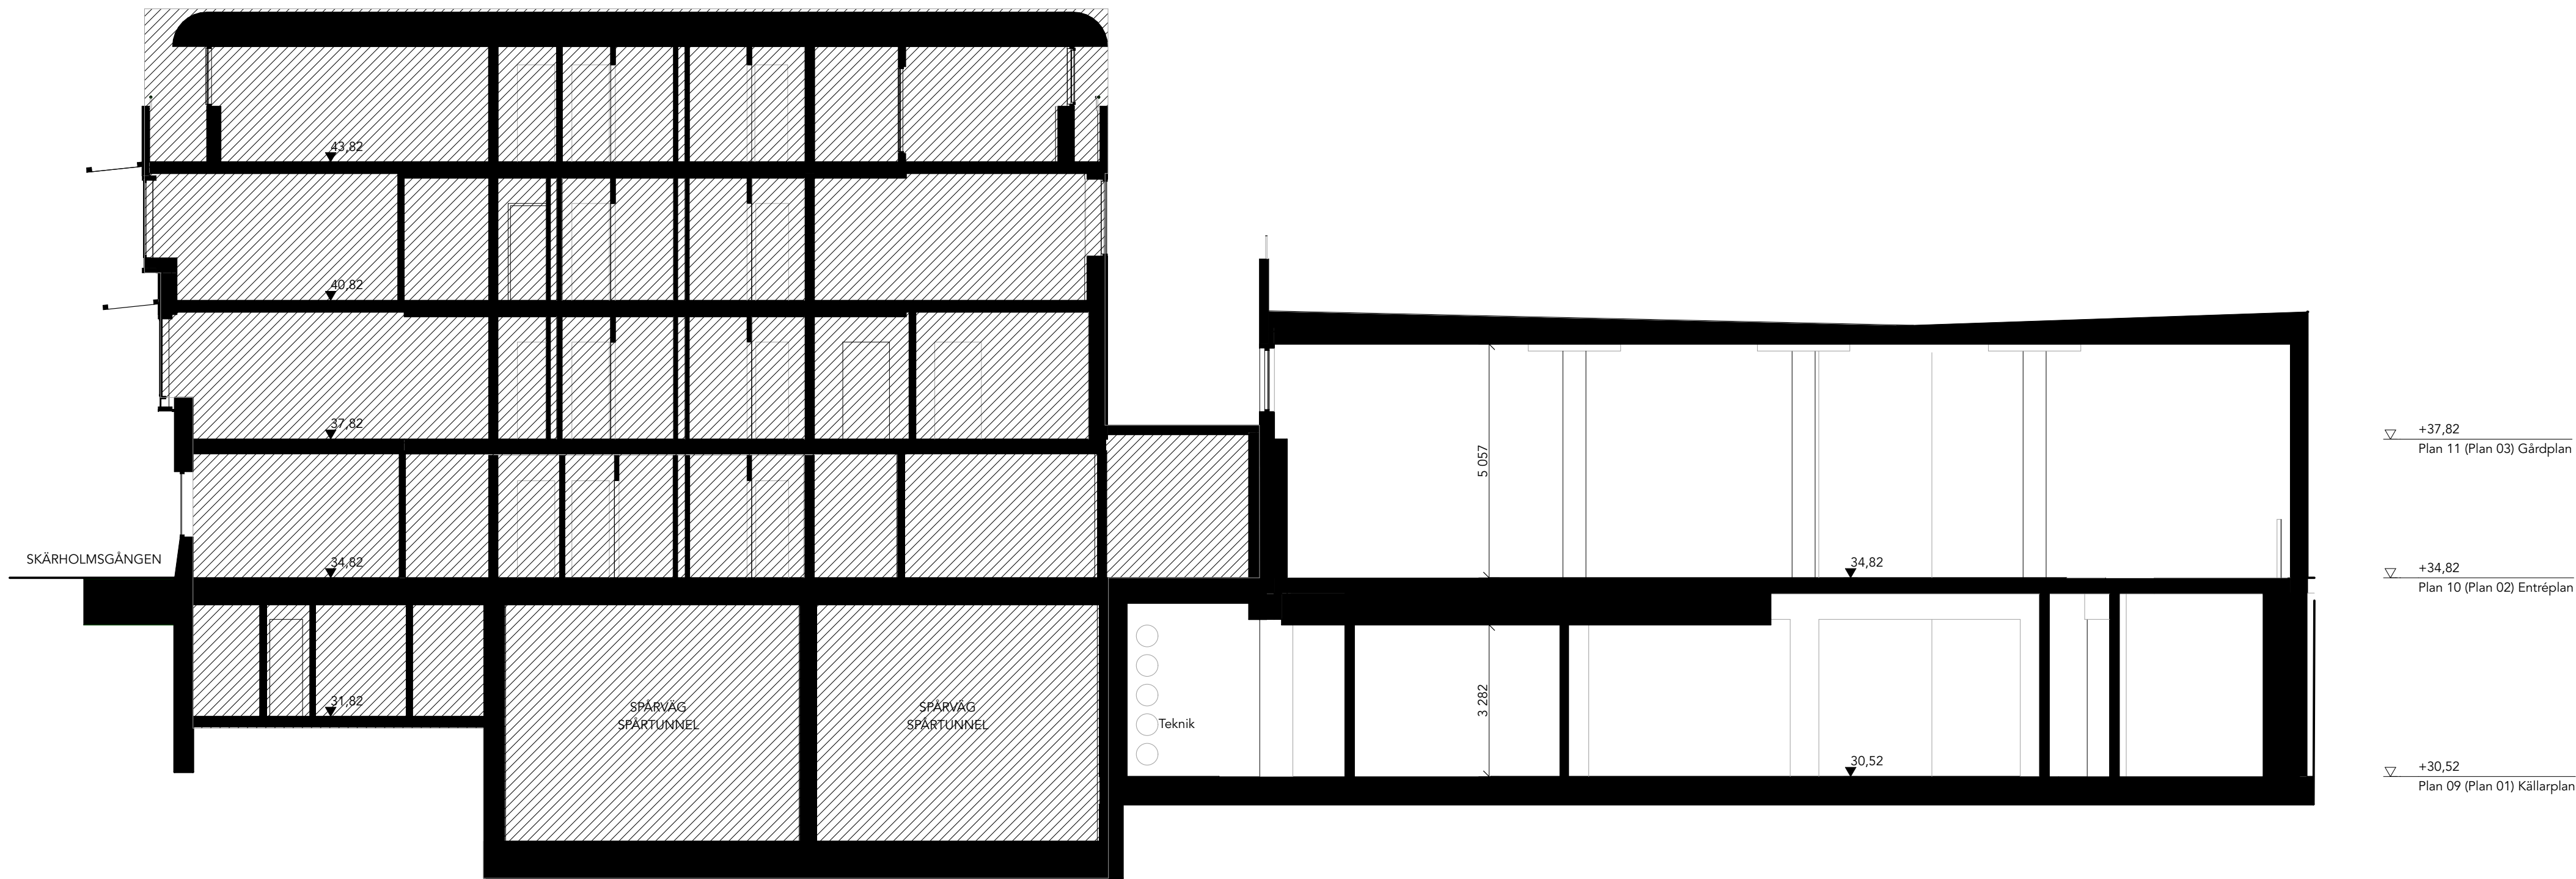

Sektion A
1:100

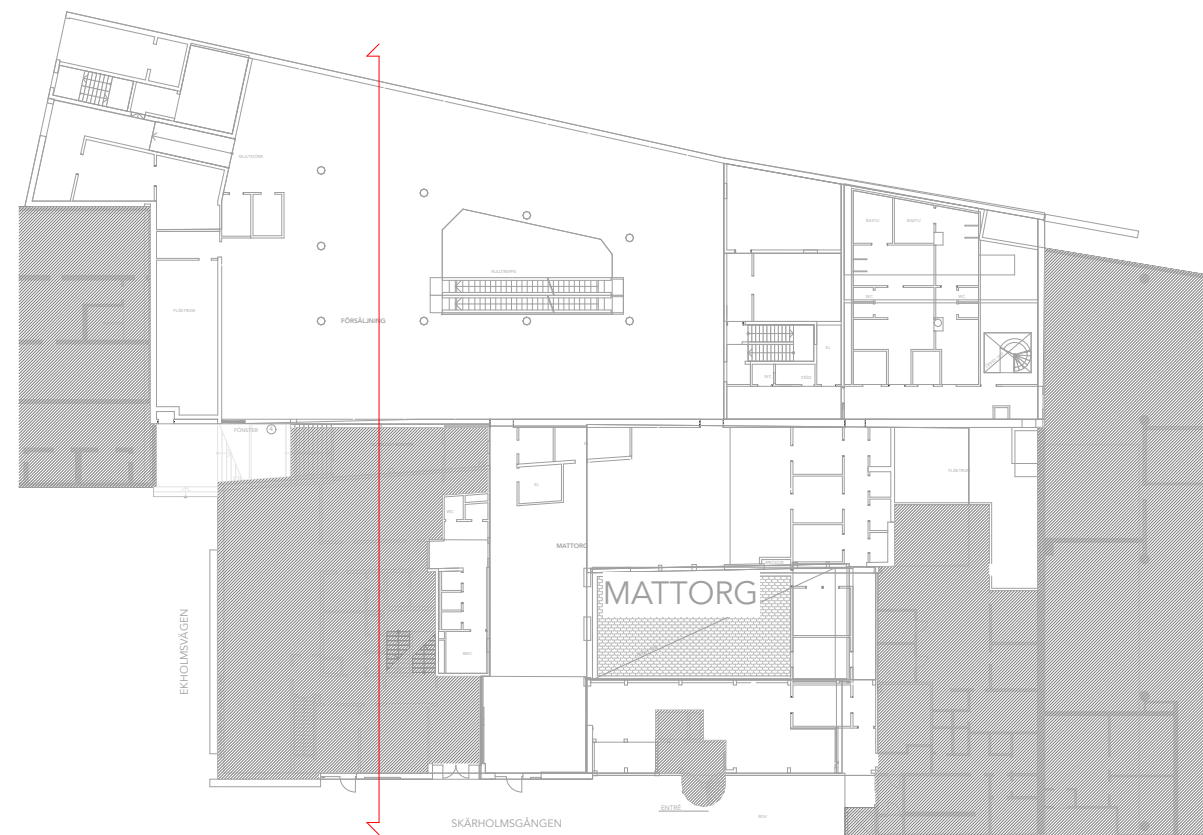

FÖRKLARINGAR:
PLUSHÖJDER ANGES I METER, ÖVRIGA MÅTT I MM.
GATUHÖJDER OCH GÅRDHÖJDER ENL. KOMMUN.
KOORDINATER I METER I SWEREF 99 18 00 RH2000

BEFINTLIGA VÄGGAR
UTANFÖR PROJEKTMFATTNING

FÖRESKRIFTER

HÄNVISNINGAR
FÖR KULÖR OCH MATERIAL SE TYPRUMSBESKRIVNING.
BASKARTA FRÅN KOMMUNEN.


SEKTIONER BEFINTLIG: A-E-40-2-101 - A-E-40-2-106
SEKTIONER NYA BYGGDELAR 1:100 A-40-2-101 - A-40-2-106

2024-03-11

BET	ÄNDRING AVSER	DATUM	Sign.
-----	---------------	-------	-------

INFORMATIONSHANDLING

SKÄRHOLMEN SALUHALL

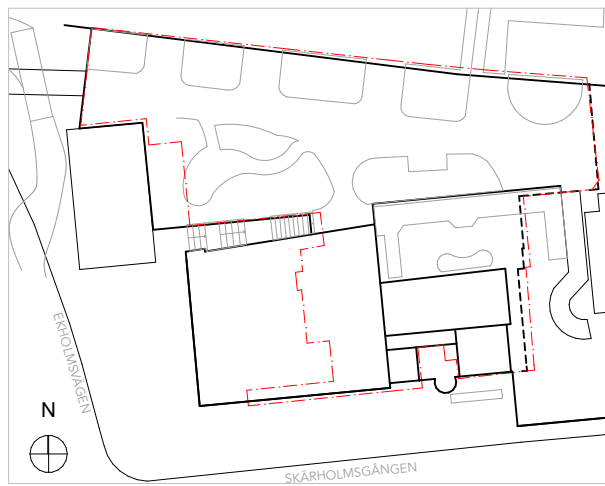


A	URBAN COUTURE ARKITEKTER, Tel: +46 76 268 92 92
K	SITOWISE (BTB), Tel: 010-161 10 00
VVS	FRONTVVS
EL	

UPPDRAG NR 1901	RITAD AV AP	HANDLÄGGARE AP
DATUM 2024-XX-XX	ANSVARIG Koen Kragting, Louise Jalilian	


KV. MÅSHOLMEN 3 - SALUHALL
SKÄRHOLMSGÅNGEN 32, HUS A
SEKTION A

SKALA A1 1:100, 1:500	NUMMER A-E-40-2-101	BET
--------------------------	------------------------	-----

SKALA 1:100, 1:500
(A1)

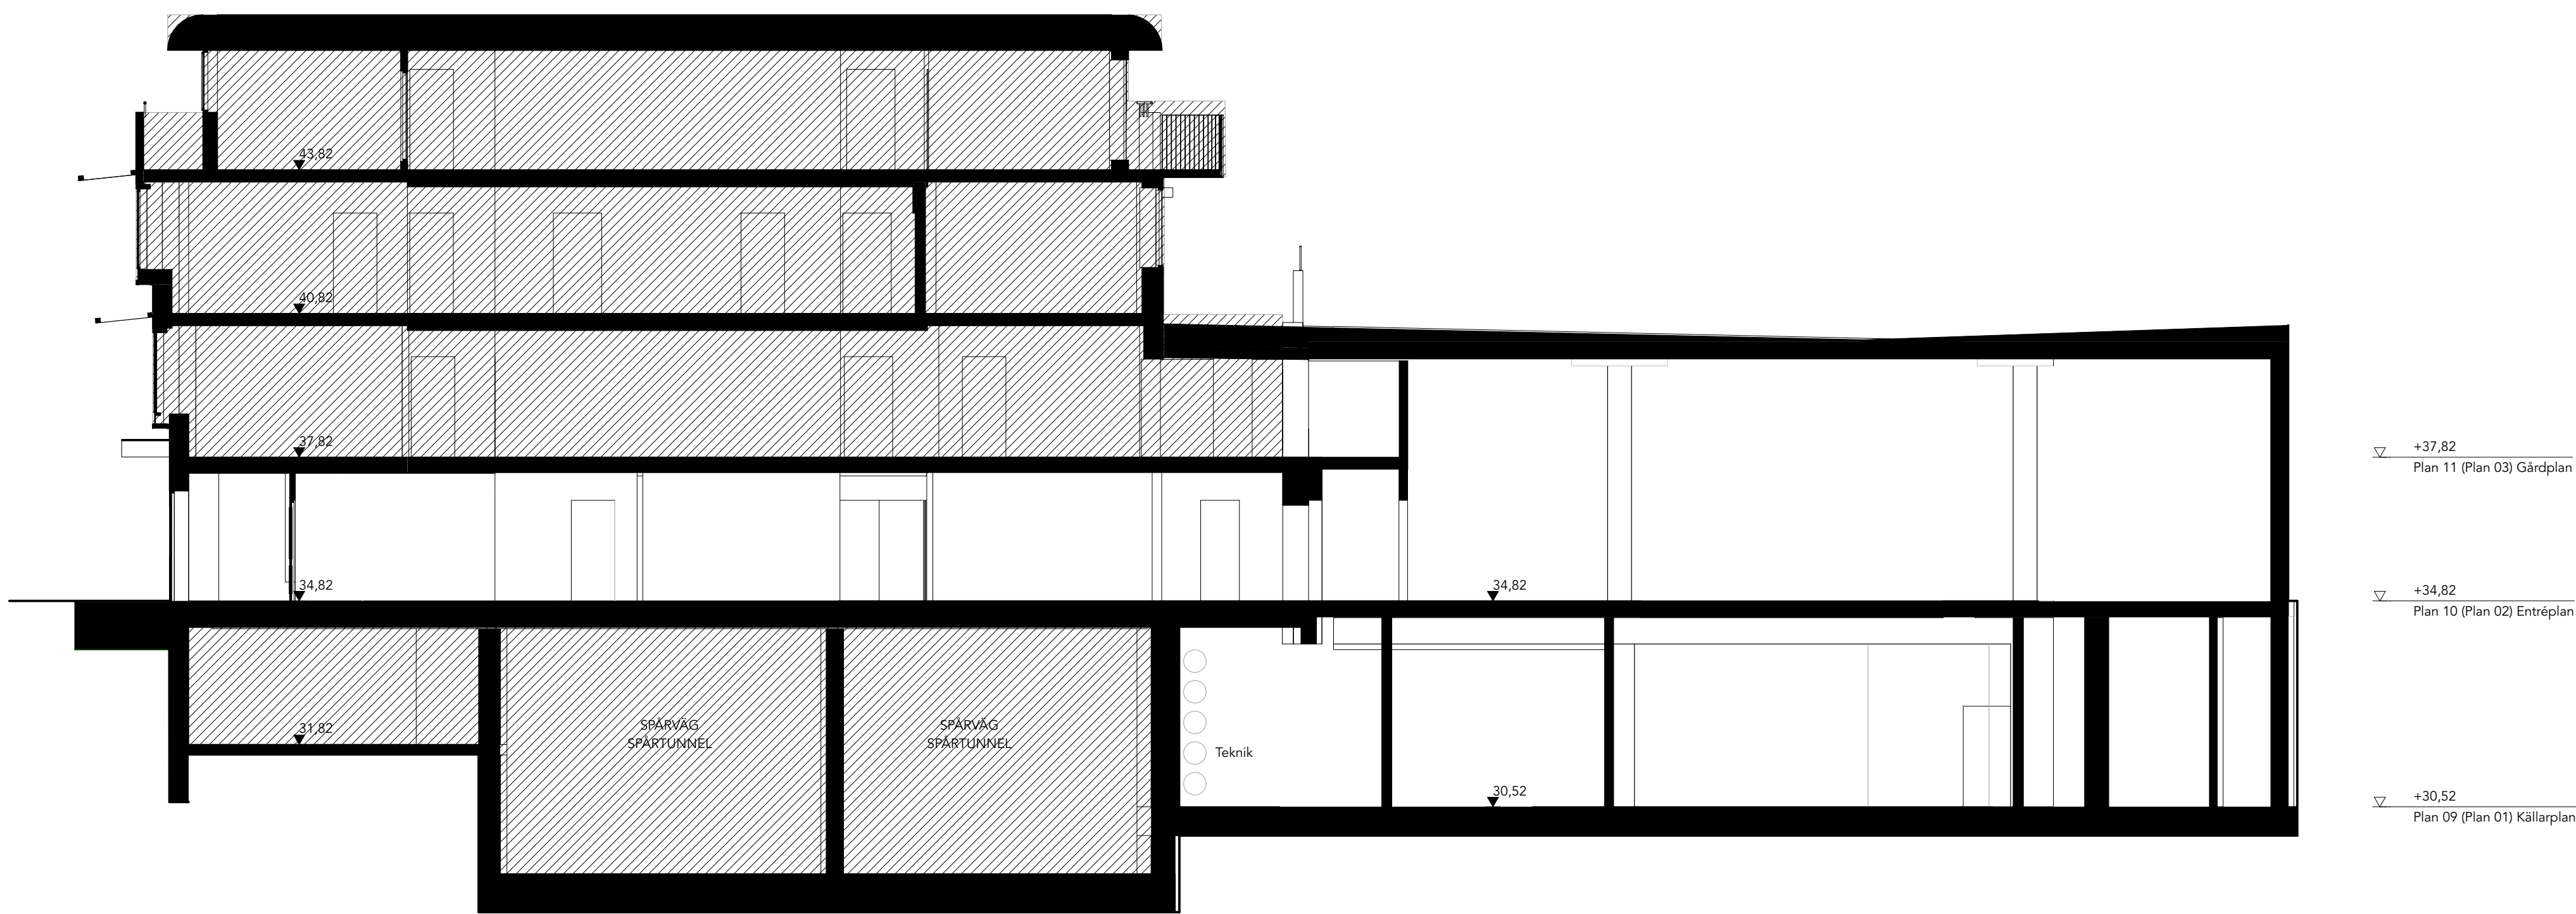

Sektion B
1:100

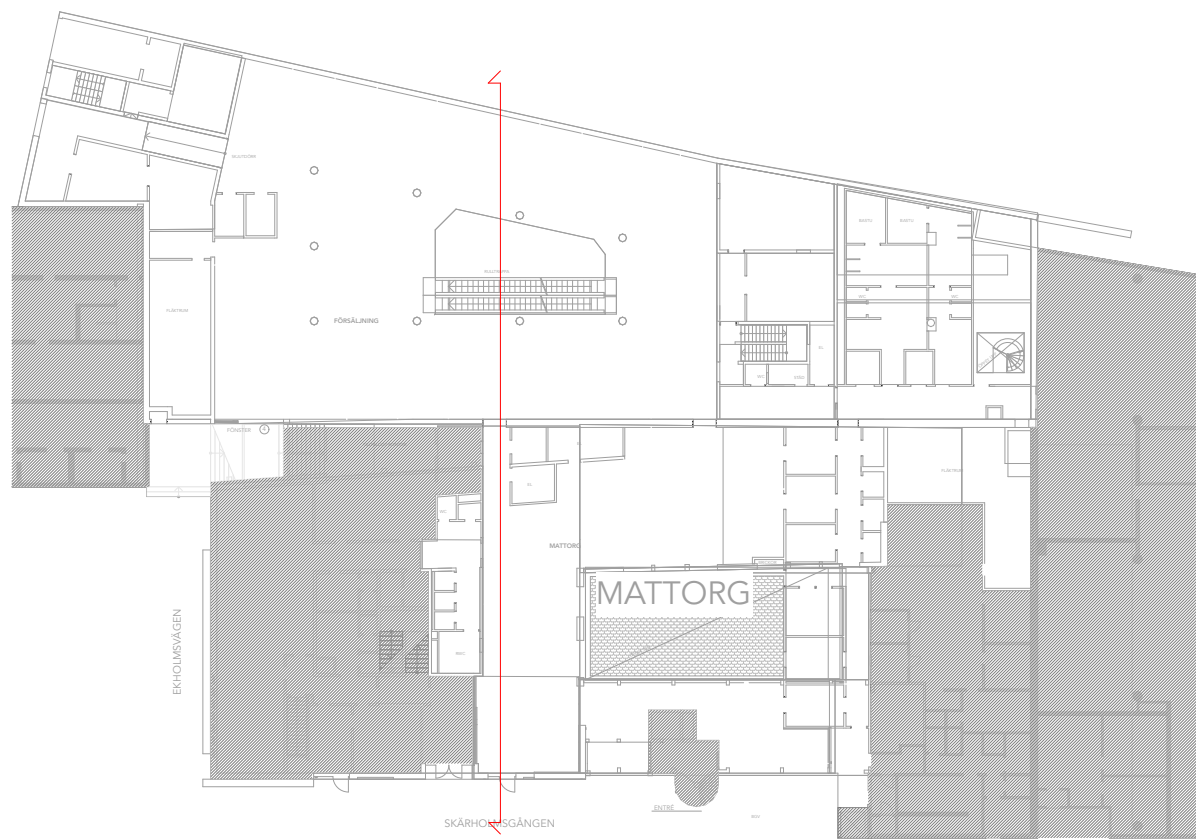

FÖRKLARINGAR:
PLUSHÖJDER ANGES I METER, ÖVRIGA MÅTT I MM.
GATUHÖJDER OCH GÅRDHÖJDER ENL. KOMMUN.
KOORDINATER I METER I SWEREF 99 18 00 RH2000

BEFINTLIGA VÄGGAR
UTANFÖR PROJEKTMFATTNING

FÖRESKRIFTER

HÄNVISNINGAR
FÖR KULÖR OCH MATERIAL SE TYPRUMSBESKRIVNING.
BASKARTA FRÅN KOMMUNEN.


SEKTIONER BEFINTLIG: A-E-40-2-101 - A-E-40-2-106
SEKTIONER NYA BYGGDELAR 1:100 A-40-2-101 - A-40-2-106

2024-03-11

BET	ÄNDRING AVSER	DATUM	Sign.
-----	---------------	-------	-------

INFORMATIONSHANDLING

SKÄRHOLMEN SALUHALL

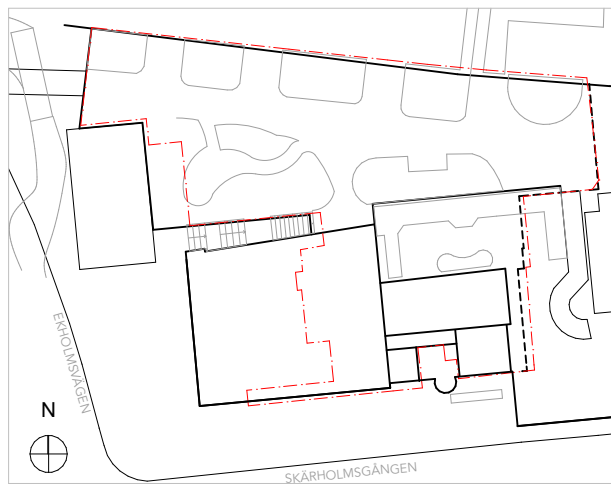

A	URBAN COUTURE ARKITEKTER, Tel: +46 76 268 92 92
K	SITOWISE (BTB), Tel: 010-161 10 00
VVS	FRONTVVS
EL	


UPPDRAG NR 1901	RITAD AV AP	HANDLÄGGARE AP
DATUM 2024-XX-XX	ANSVARIG Koen Kragting, Louise Jalilian	

KV. MÅSHOLMEN 3 - SALUHALL
SKÄRHOLMSGÅNGEN 32, HUS A
SEKTION B


SKALA A1 1:100, 1:500	NUMMER A-E-40-2-102	BET
--------------------------	------------------------	-----

SKALA 1:100, 1:500
(A1)

BMÅsdund_sida - BMÅsdund_Skärholmens 3 - AC2711901 - KV MÅSHOLMEN 3

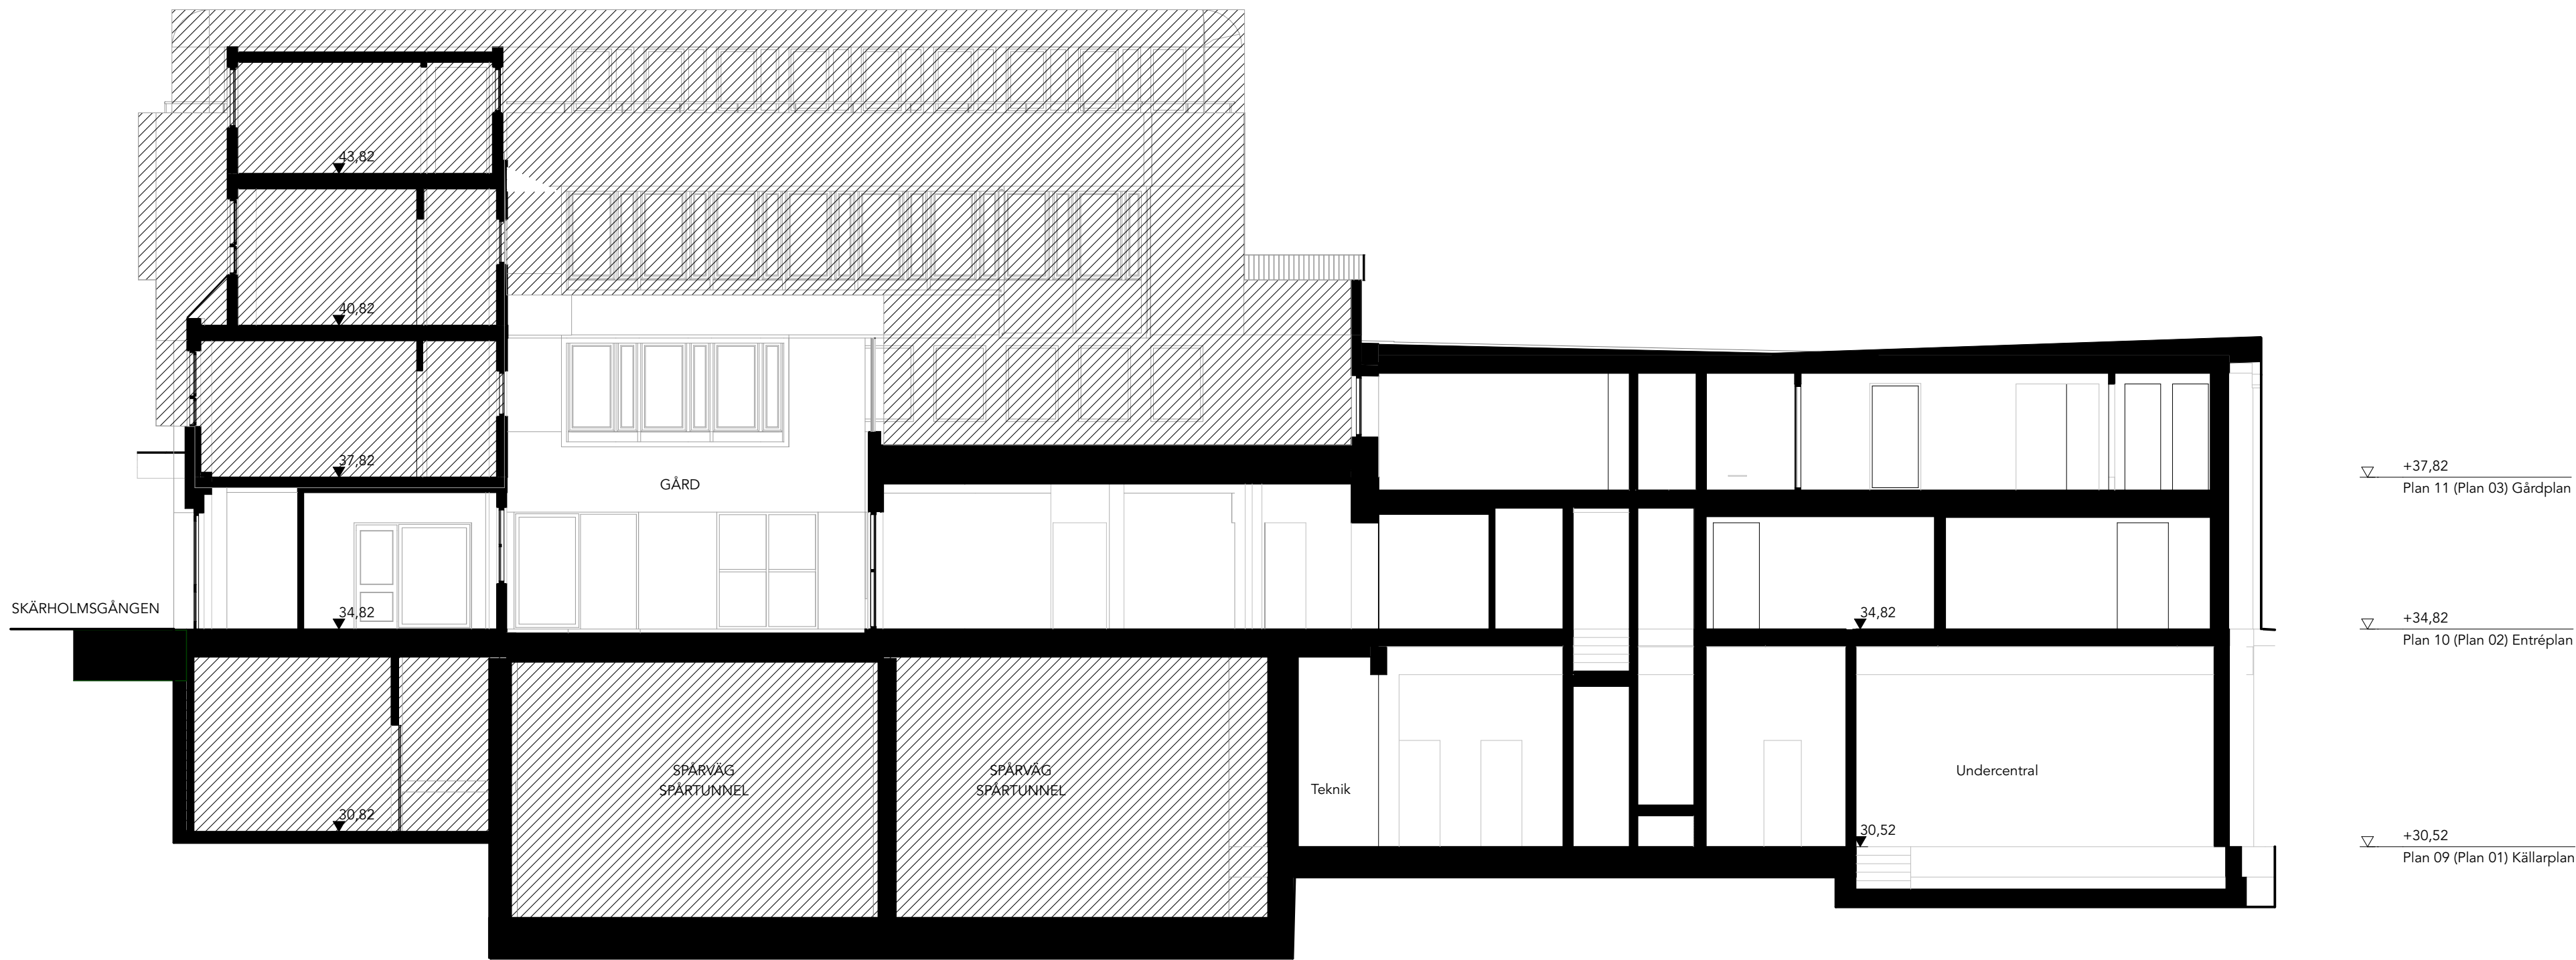

Sektion C
1:100

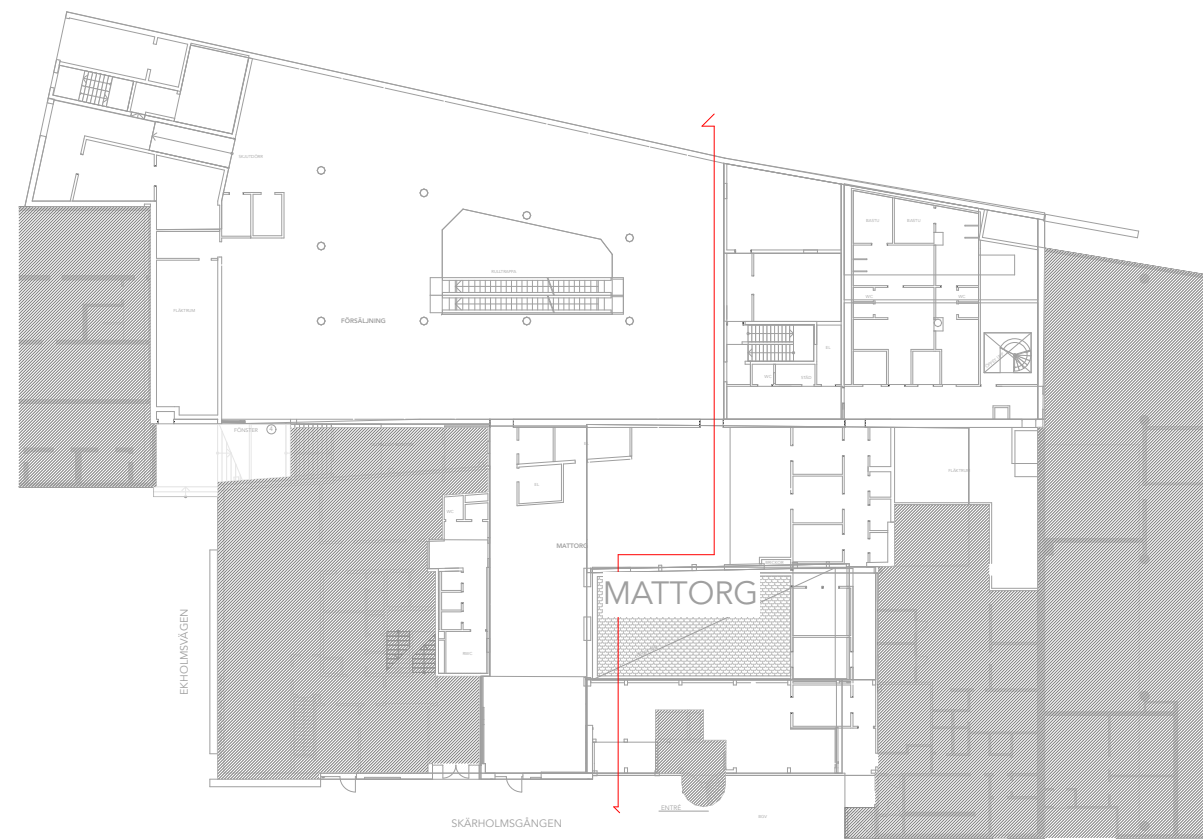

FÖRKLARINGAR:
PLUSHÖJDER ANGES I METER, ÖVRIGA MÅTT I MM.
GATUHÖJDER OCH GÅRDHÖJDER ENL. KOMMUN.
KOORDINATER I METER I SWEREF 99 18 00 RH2000

BEFINTLIGA VÄGGAR
UTANFÖR PROJEKTOMFATTNING

FÖRESKRIFTER

HÄNVISNINGAR
FÖR KULÖR OCH MATERIAL SE TYPRUMSBESKRIVNING.
BASKARTA FRÅN KOMMUNEN.


SEKTIONER BEFINTLIG: A-E-40-2-101 - A-E-40-2-106
SEKTIONER NYA BYGGDELAR 1:100 A-40-2-101 - A-40-2-106

2024-03-11

BET	ÄNDRING AVSER	DATUM	Sign.
-----	---------------	-------	-------

INFORMATIONSHANDLING

SKÄRHOLMEN SALUHALL

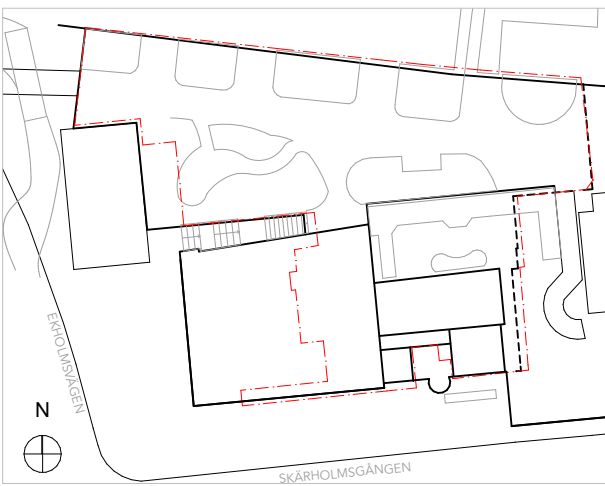


A	URBAN COUTURE ARKITEKTER, Tel: +46 76 268 92 92
K	SITOWISE (BTB), Tel: 010-161 10 00
VVS	FRONTVVS
EL	

UPPDRAG NR 1901	RITAD AV AP	HANDLÄGGARE AP
DATUM 2024-XX-XX	ANSVARIG Koen Kragting, Louise Jalilian	


KV. MÅSHOLMEN 3 - SALUHALL
SKÄRHOLMSGÅNGEN 32, HUS A
SEKTION C

SKALA A1 1:100, 1:500	NUMMER A-E-40-2-103	BET
--------------------------	------------------------	-----

SKALA 1:100, 1:500
(A1)

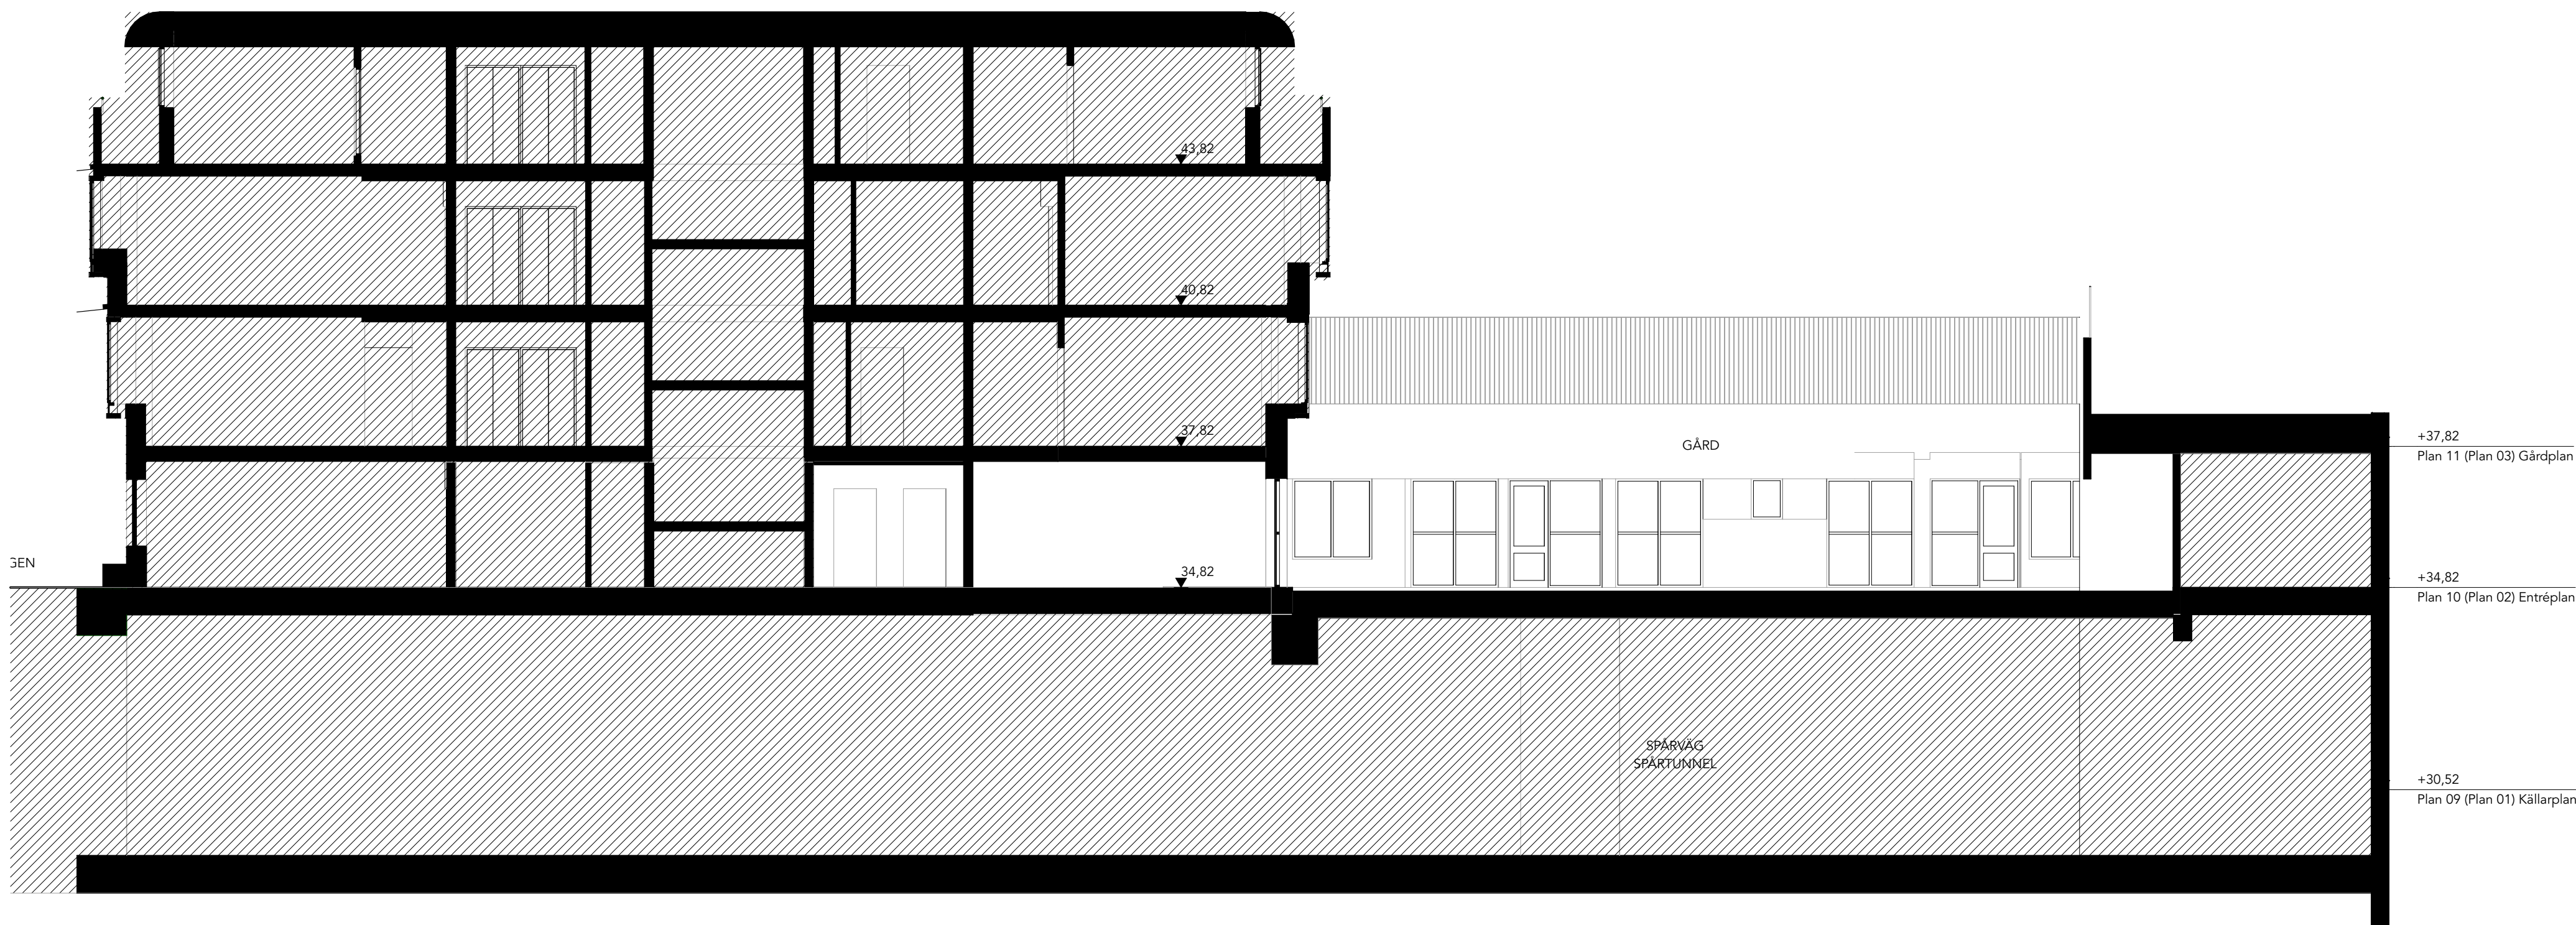

Sektion D
1:100

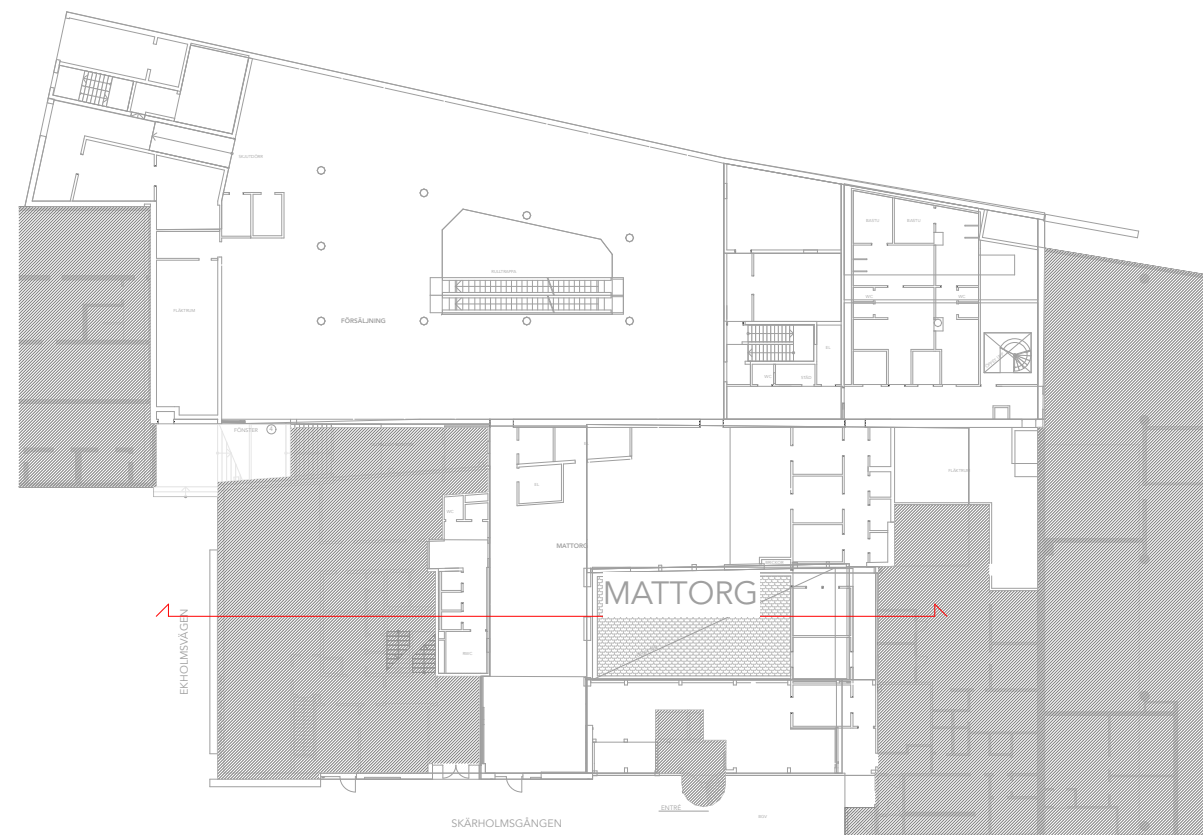

FÖRKLARINGAR:
PLUSHÖJDER ANGES I METER, ÖVRIGA MÅTT I MM.
GATUHÖJDER OCH GÄRDHÖJDER ENL. KOMMUN.
KOORDINATER I METER I SWEREF 99 18 00 RH2000

BEFINTLIGA VÄGGAR
UTANFÖR PROJEKTMFATTNING

FÖRESKRIFTER

HÄNVISNINGAR
FÖR KULÖR OCH MATERIAL SE TYPRUMSBESKRIVNING.
BASKARTA FRÅN KOMMUNEN.


SEKTIONER BEFINTLIG: A-E-40-2-101 - A-E-40-2-106
SEKTIONER NYA BYGGDELAR 1:100 A-40-2-101 - A-40-2-106

2024-03-11

BET	ÄNDRING AVSER	DATUM	Sign.
-----	---------------	-------	-------

INFORMATIONSHANDLING

SKÄRHOLMEN SALUHALL

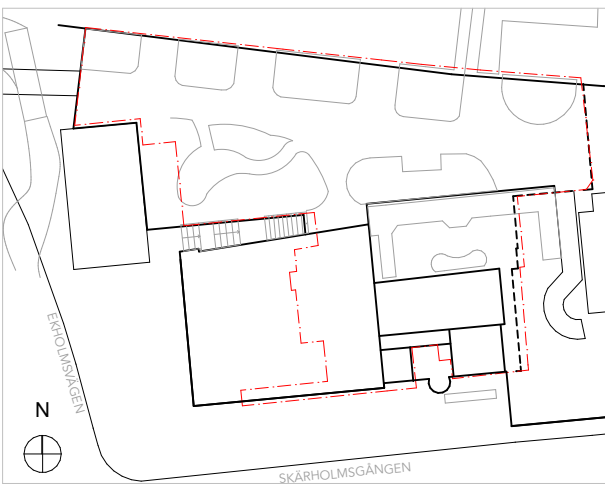


A	URBAN COUTURE ARKITEKTER, Tel: +46 76 268 92 92
K	SITOWISE (BTB), Tel: 010-161 10 00
VVS	FRONTVVS
EL	

UPPDRAG NR 1901	RITAD AV AP	HANDLÄGGARE AP
DATUM 2024-XX-XX	ANSVARIG Koen Kragting, Louise Jalilian	


KV. MÅSHOLMEN 3 - SALUHALL
SKÄRHOLMSGÅNGEN 32, HUS A
SEKTION D

SKALA A1 1:100, 1:500	NUMMER A-E-40-2-104	BET
--------------------------	------------------------	-----

SKALA 1:100, 1:500
(A1)
0 10

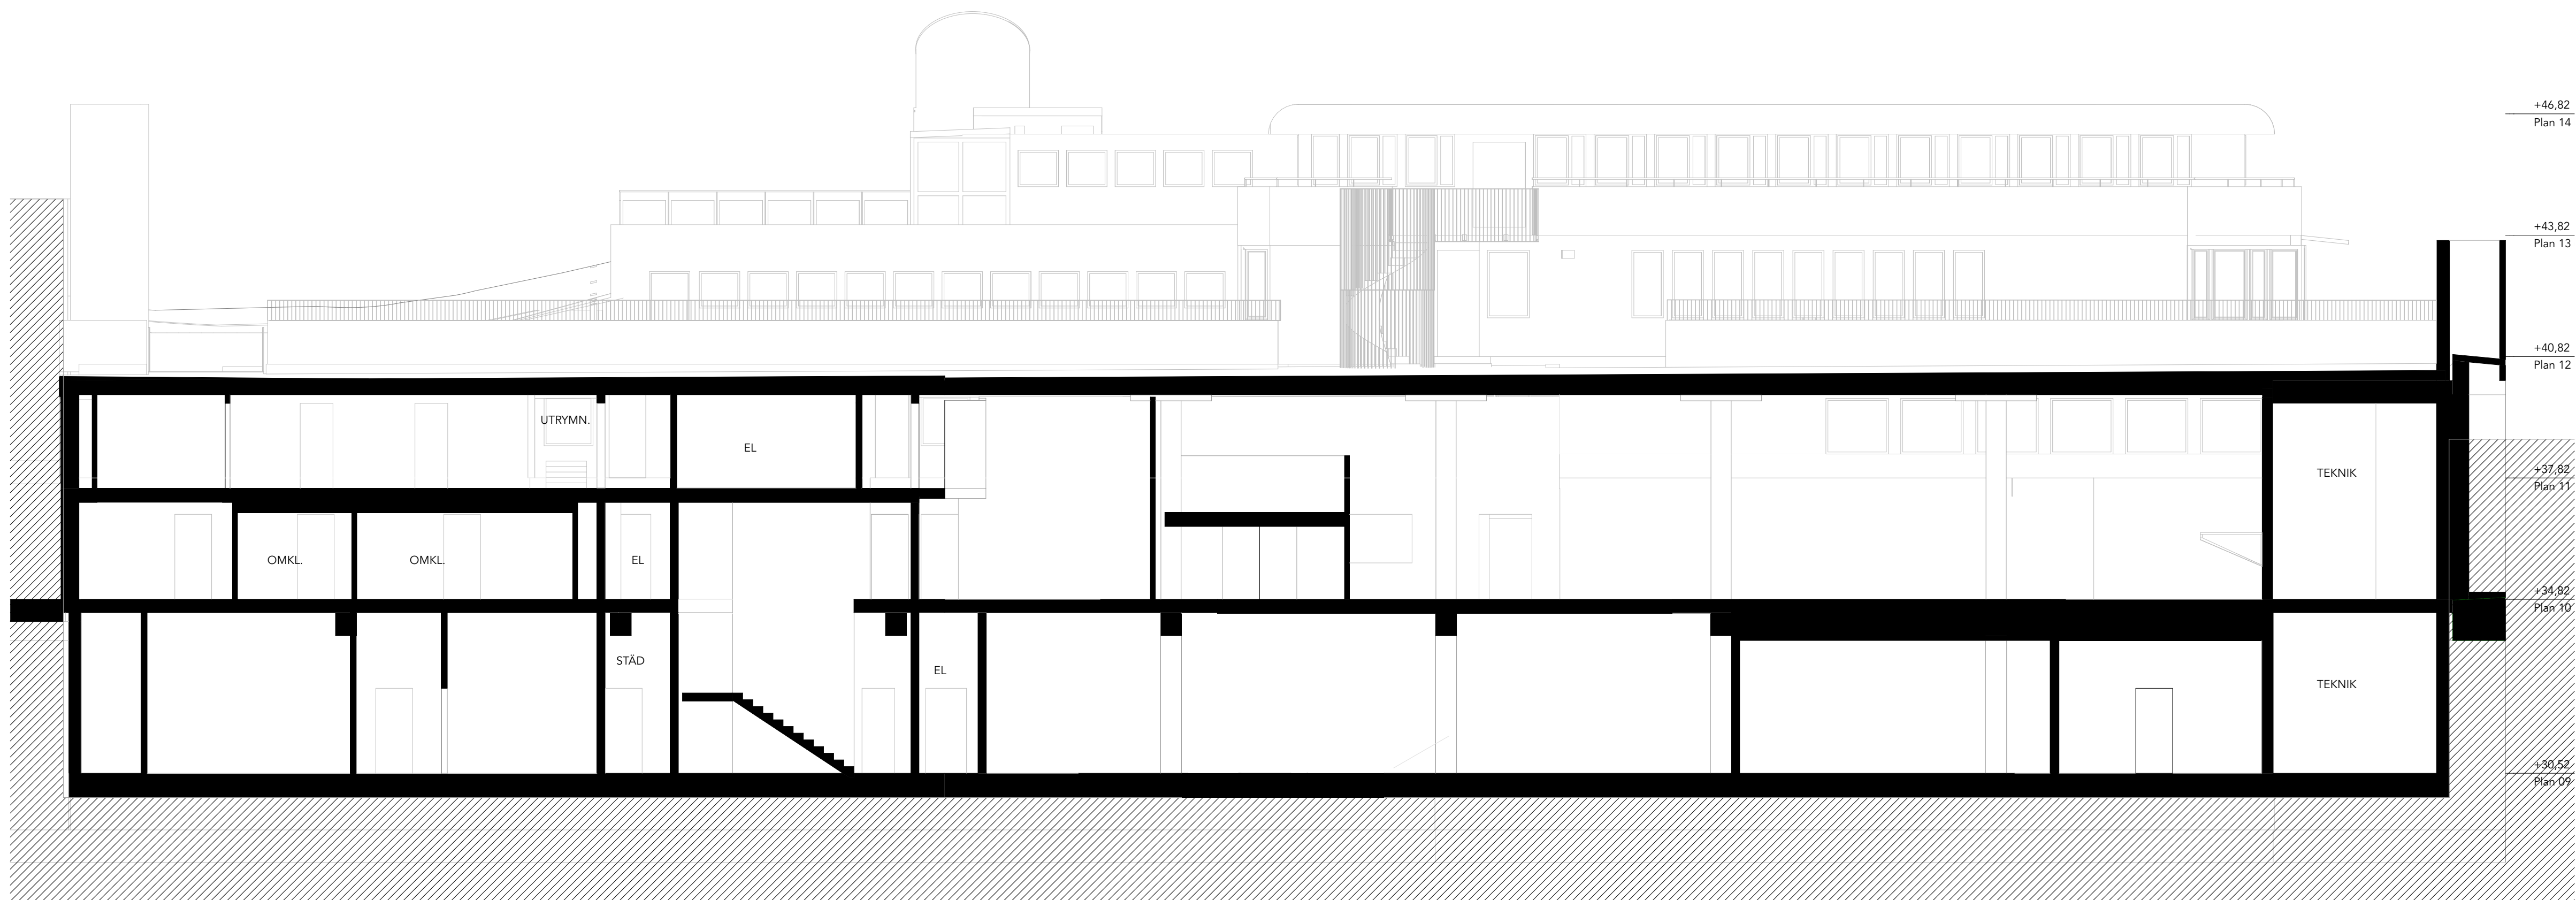

Sektion
1:100

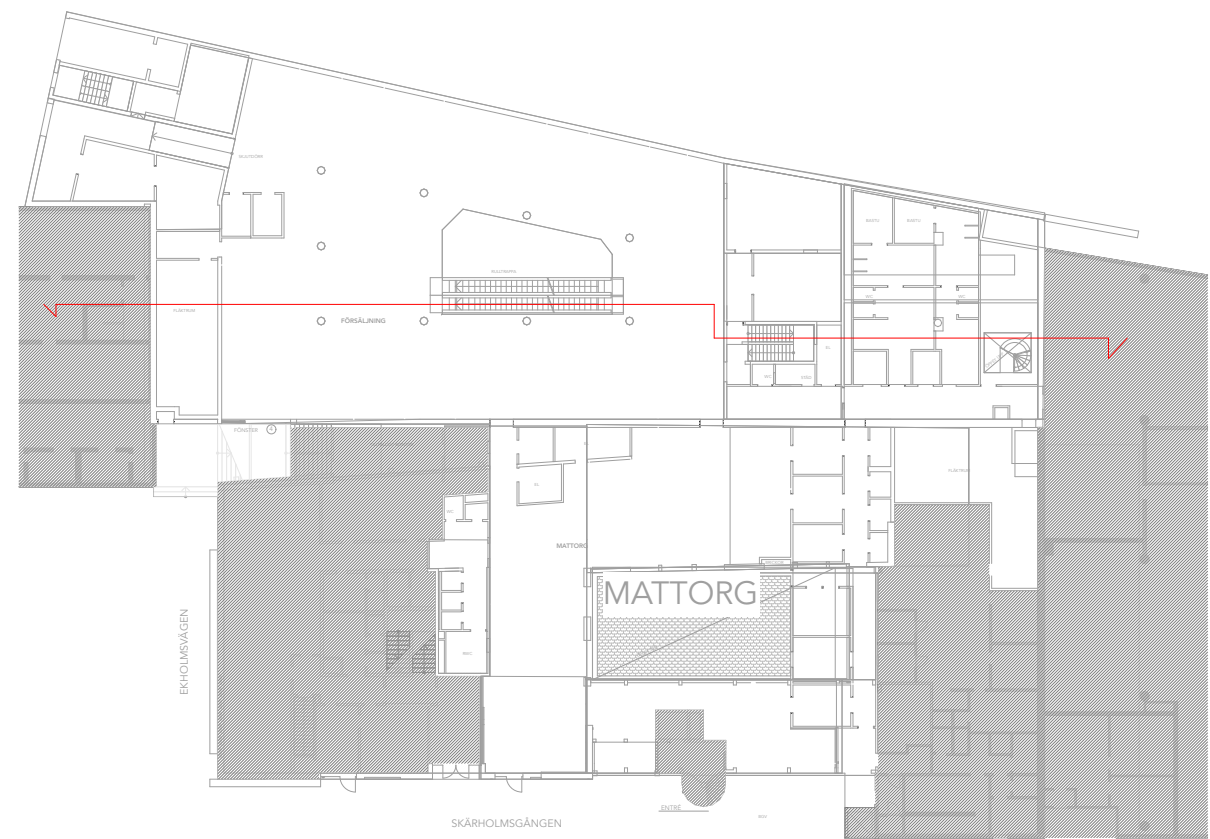

FÖRKLARINGAR:
PLUSHÖJDER ANGES I METER, ÖVRIGA MÅTT I MM.
GATUHÖJDER OCH GÅRDHÖJDER ENL. KOMMUN.
KOORDINATER I METER I SWEREF 99 18 00 RH2000

BEFINTLIGA VÄGGAR
UTANFÖR PROJEKTMFATTNING

FÖRESKRIFTER

HÄNVISNINGAR
FÖR KULÖR OCH MATERIAL SE TYPRUMSBESKRIVNING.
BASKARTA FRÅN KOMMUNEN.


SEKTIONER BEFINTLIG: A-E-40-2-101 - A-E-40-2-106
SEKTIONER NYA BYGGDELAR 1:100 A-40-2-101 - A-40-2-106

2024-03-11

BET	ÄNDRING AVSER	DATUM	Sign.
-----	---------------	-------	-------


INFORMATIONSHANDLING

SKÄRHOVSGÅNGEN SALUHALL

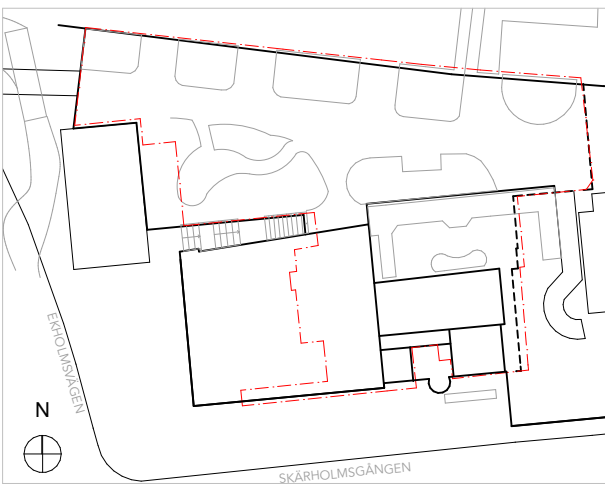


A	URBAN COUTURE ARKITEKTER, Tel: +46 76 268 92 92	
K	SITOWISE (BTB), Tel: 010-161 10 00	
VVS	FRONTVVS	
EL		
UPPDRAG NR	RITAD AV	HANDLÄGGARE
1901	AP	AP
DATUM	ANSVARIG	
2024-XX-XX	Koen Kragting, Louise Jalilian	
KV. MÅSHOLMEN 3 - SALUHALL SKÄRHOVSGÅNGEN 32, HUS A SEKTION E		
SKALA A1 1:100, 1:500	NUMMER A-E-40-2-105	BET

SKALA 1:100, 1:500
(A1)

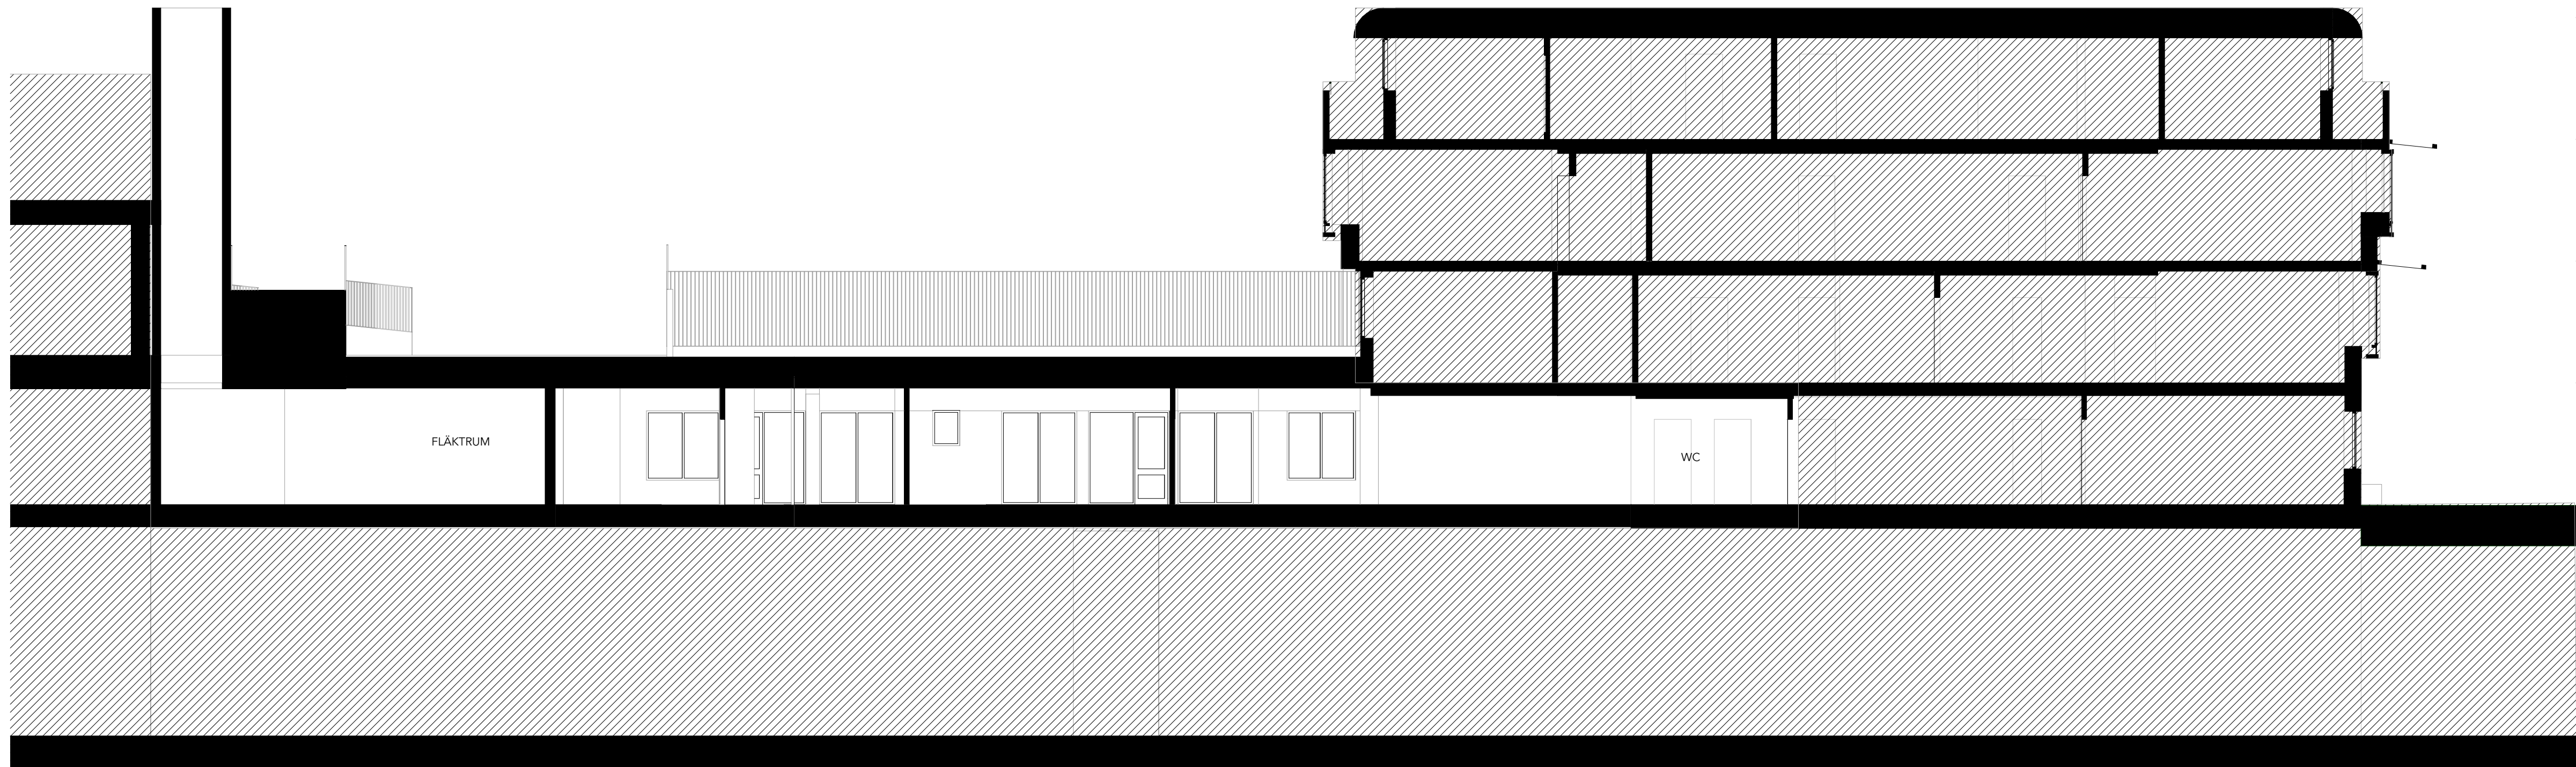

Sektion
1:100

SKALA 1:500, 1:100
(A1)

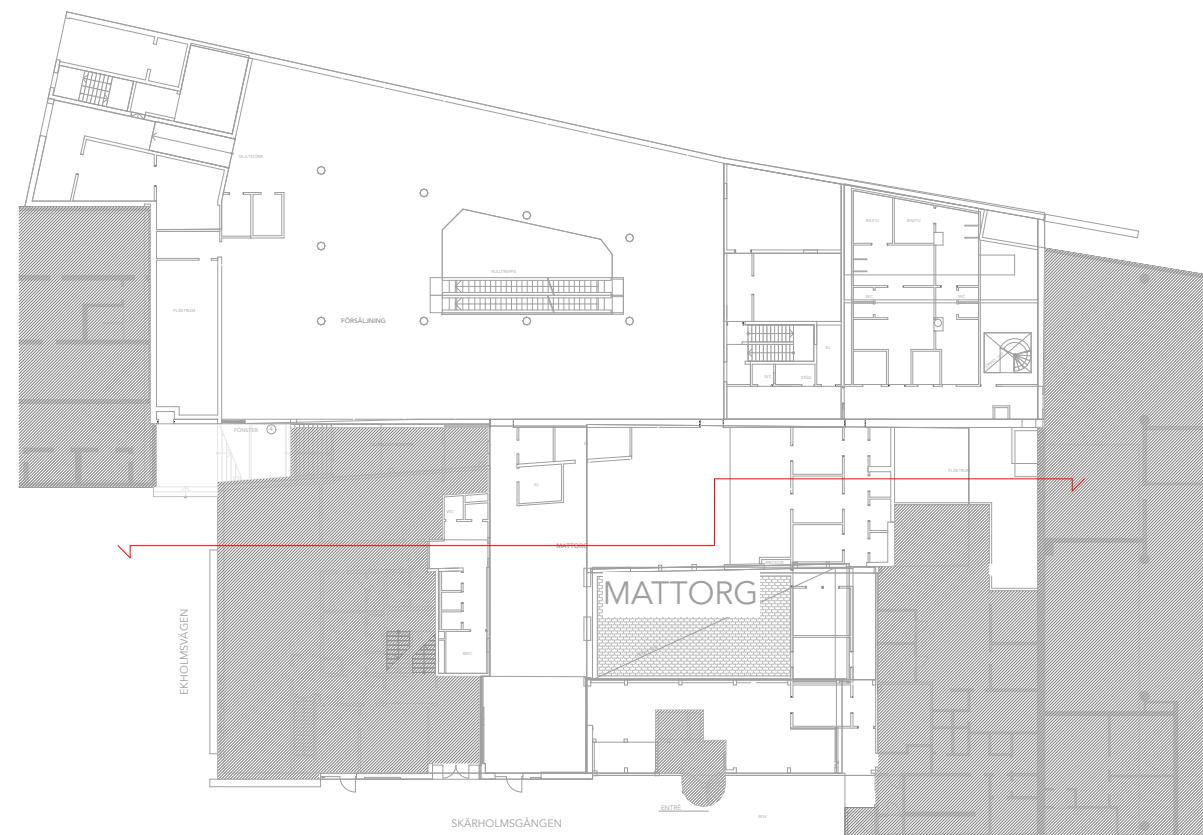

FÖRKLARINGAR:
PLUSHÖJDER ANGES I METER, ÖVRIGA MÅTT I MM.
GATUHÖJDER OCH GÅRDHÖJDER ENL. KOMMUN.
KOORDINATER I METER I SWEREF 99 18 00 RH2000

BEFINTLIGA VÄGGAR
UTANFÖR PROJEKTMFATTNING

FÖRESKRIFTER

HÄNVISNINGAR
FÖR KULÖR OCH MATERIAL SE TYPRUMSBESKRIVNING.
BASKARTA FRÅN KOMMUNEN.


SEKTIONER BEFINTLIG: A-E-40-2-101 - A-E-40-2-106
SEKTIONER NYA BYGGDELAR 1:100 A-40-2-101 - A-40-2-106

2024-03-11

BET	ÄNDRING AVSER	DATUM	Sign.
-----	---------------	-------	-------

INFORMATIONSHANDLING

SKÄRHOLMEN SALUHALL

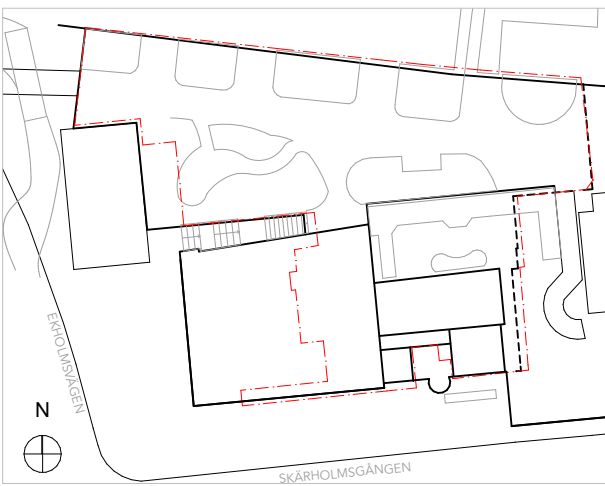

A	URBAN COUTURE ARKITEKTER, Tel: +46 76 268 92 92
K	SITOWISE (BTB), Tel: 010-161 10 00
VVS	FRONTVVS
EL	

UPPDRAG NR 1901	RITAD AV AP	HANDLÄGGARE AP
DATUM 2024-XX-XX	ANSVARIG Koen Kragting, Louise Jalilian	

KV. MÅSHOLMEN 3 - SALUHALL
SKÄRHOLMSGÅNGEN 32, HUS A
SEKTION F

SKALA A1 1:500, 1:100	NUMMER A-E-40-2-106	BET
--------------------------	------------------------	-----

BMcloud.se - BIMcloud Software a Service | KV MÅSHOLMEN 3 - AC271191 KV MÅSHOLMEN 3



Befintlig fasad

FÖRKLARINGAR:
PLUSHOJDER ANGES I METER, ÖVRIGA MÅTT I MM.
KOORDINATER I METER I SWEREF 99 18 00 RH2000
BASKARTA FRÅN KOMMUNEN.

PROJEKTMÖFATTNING
FM FÄRDIG MARK
FG FÄRDIG GOLV

FÖRESKRIFTER
RITNINGAR FÖR BEFINTLIGA DELAR KAN AVVIKAS FRÅN
VERKLIGHETEN. MÅTT DIMENSIONERADE FÖR VÄGGAR, FASAD,
PELARE, MM. KONTROLLERAS PÅ PLATS.


HÄNVISNINGAR
FÖR KULÖR OCH MATERIAL SE TYPRUMSBESKRIVNING.

2024-03-11

BET	ÄNDRING AVSER	DATUM	Sign.
-----	---------------	-------	-------

INFORMATIONSHANDLING

SKÄRHOLMEN SALUHALL

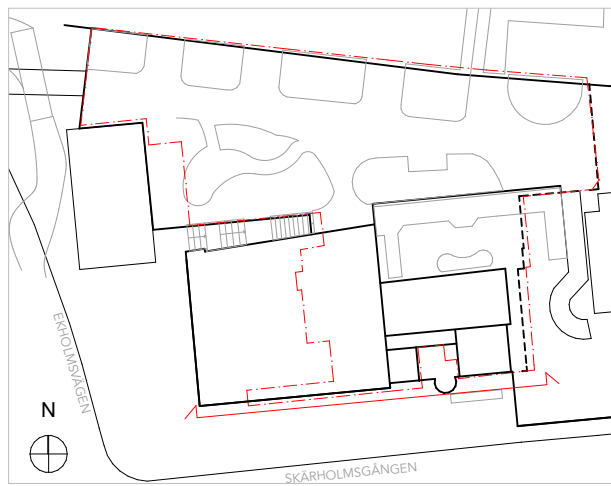

A	URBAN COUTURE ARKITEKTER, Tel: +46 76 268 92 92	
K	SITOWISE (BTB), Tel: 010-161 10 00	
VVS	FRONTVVS	
EL		
UPPDRAG NR	RITAD AV	HANDLÄGGARE
1901	AP	AP
DATUM	ANSVARIG	
2024-XX-XX	Koen Kragting, Louise Jalilian	
KV. MÅSHOLMEN 3 - SALUHALL SKÄRHOLMSGÅNGEN 32, HUS A Befintlig fasad mot Skärholmsgången		
SKALA A1 1:100	NUMMER A-E-40-3-001	BET

SKALA 1:100 (A1) 0 10