



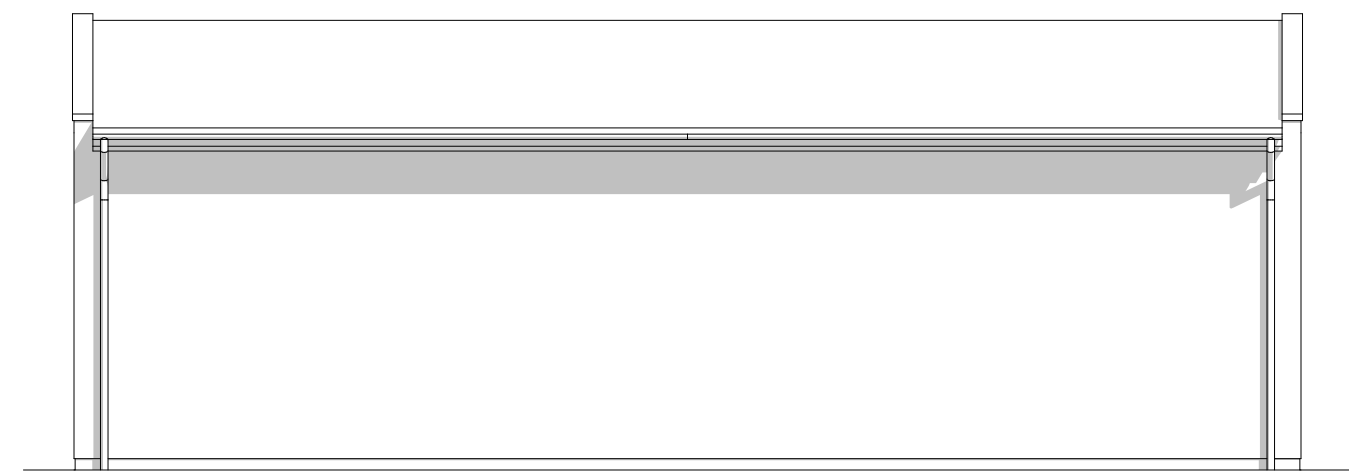


FASAD MOT SÖDER
skala 1:100

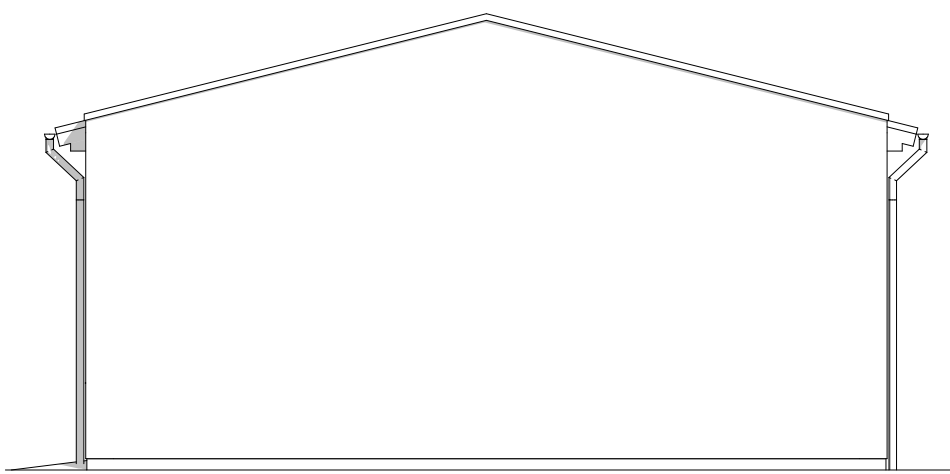


GAVELFASAD MOT VÄSTER
skala 1:100




FASAD MOT NORR
skala 1:100

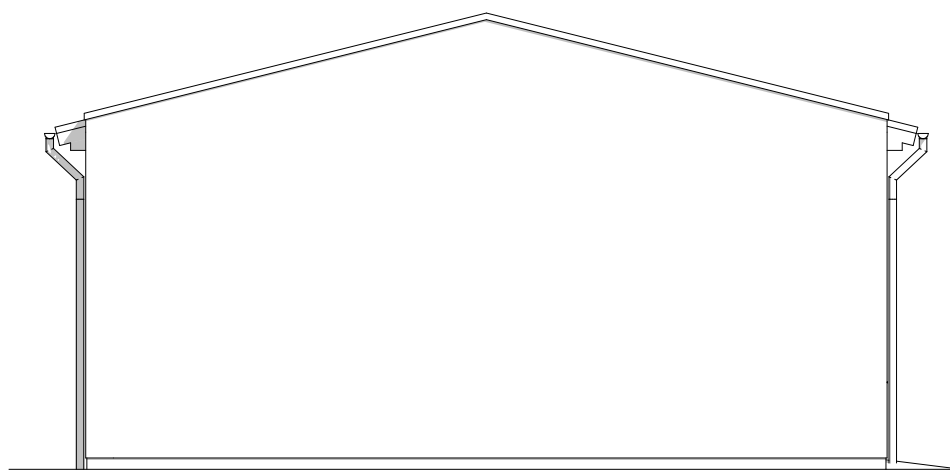


GAVELFASAD MOT ÖSTER
skala 1:100

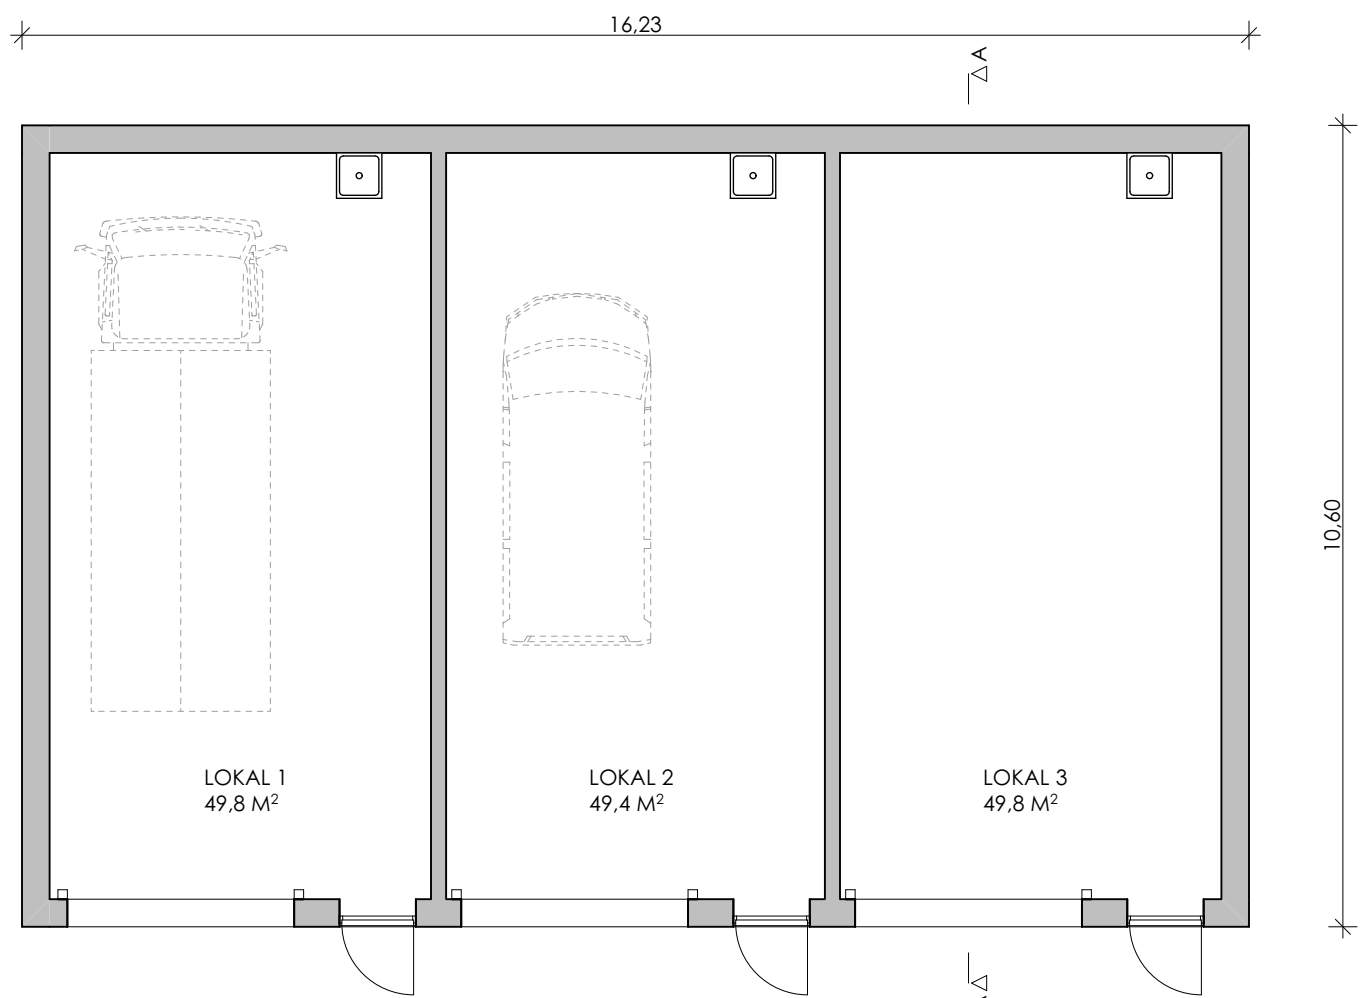


PLAN
skala 1:100

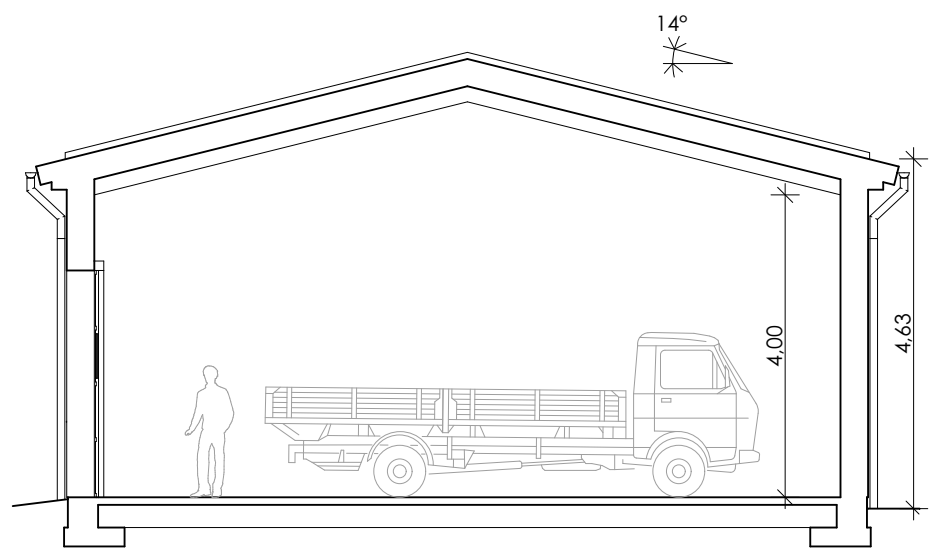

SEKTION A-A
skala 1:100

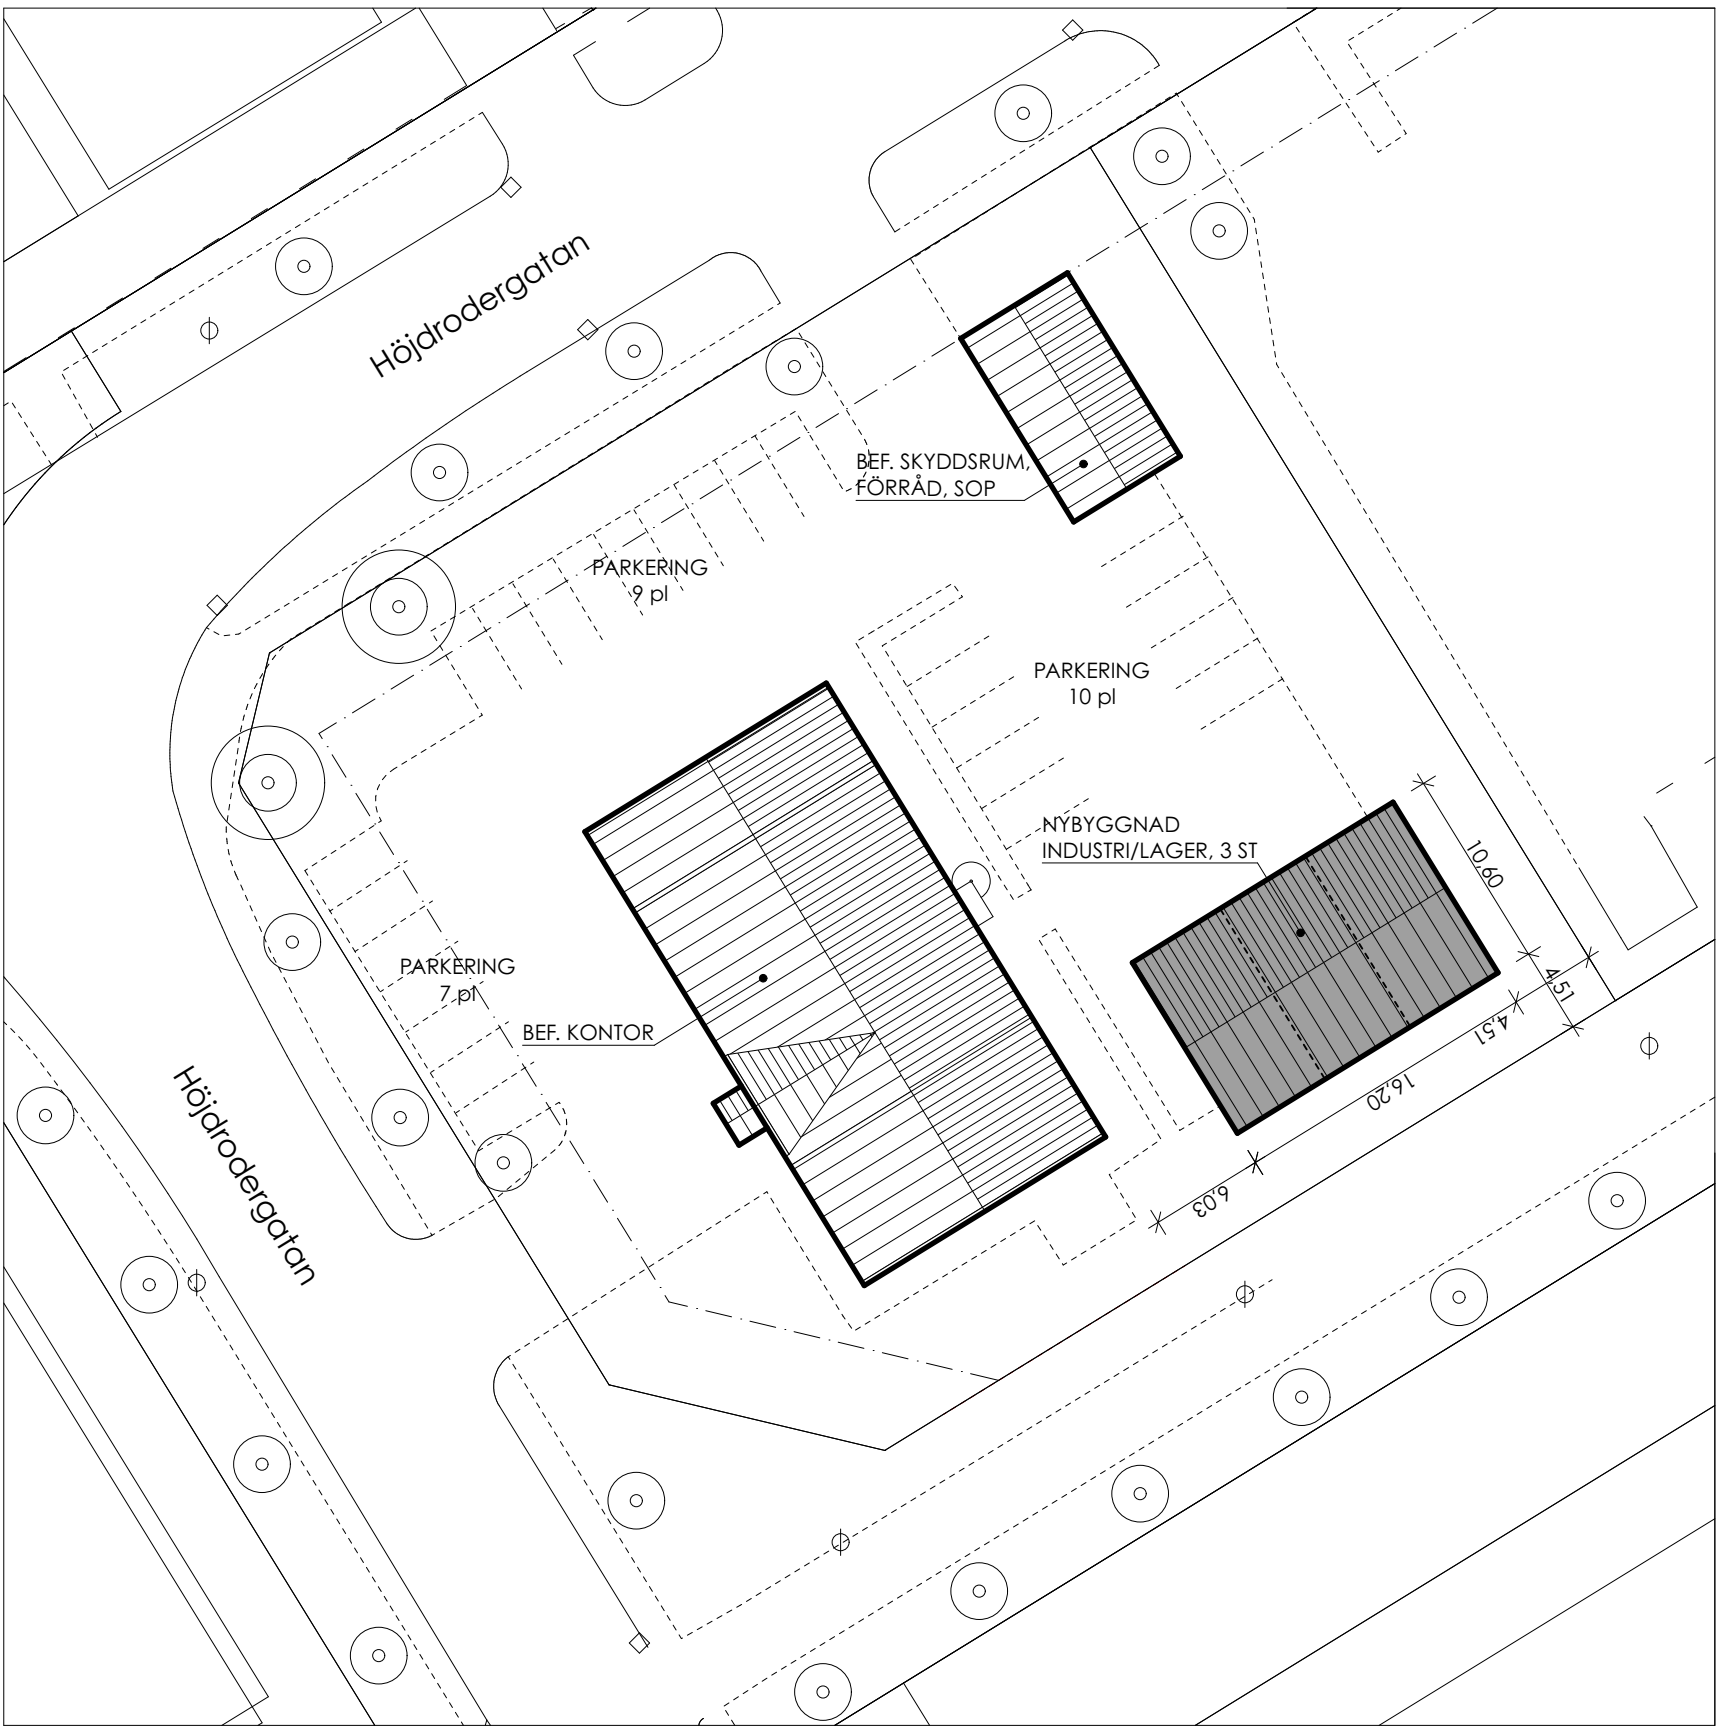

SITUATIONSPLAN
skala 1:400

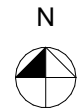

FÖRKLARING:

MÅTT ANGES I METR.

BYGGNADSDDEL

FASADER AV PUTS :
TAKFOT AV TRÄPANEL:
DÖRRAR, PORTAR:

KULÖR

GRÅ NCS S 4500-N
GRÅ NCS S 4500-N
LJUSGRÅ LIKA KONTORSHUS

BET	ÄNDRING AVSER	DATUM	Sign.
FÖRSLAGSRITNING			
FLYGKAMERAN 1. MALMÖ			
KRABBE ARKITEKTER AB SKEPPAREGATAN 11, 239 30 SKANÖR TEL 0709-522518 mail@krabbearkitekter.se, www.krabbearkitekter.se			
UPPDRAG NR	RITAD AV	HANDLÄGGARE	
	MK	MK	
DATUM	ANSVARIG		
2022-09-23	MK		
NYBYGGNAD AV SMÅINDUSTRI/LAGER			
PLAN, FASADER, SEKTION, SITUATIONSPLAN			
SKALA A1 1:400, 1:100	NUMMER A-01.2	BET	