

FÖRKLARINGAR

Alla mått angivna i millimeter.


FÖRESKRIFTER

Samtliga mått kontrolleras på plats.
Inga uppmätningar utförda.

RUM

- 2 st 8 pers.
6 st 6 pers.
4 st 5 pers.
10 st 4 pers.
5 st 2 pers.
2 st 1 pers.

totalt: 29 st Rum
124 sängar
755 kvm

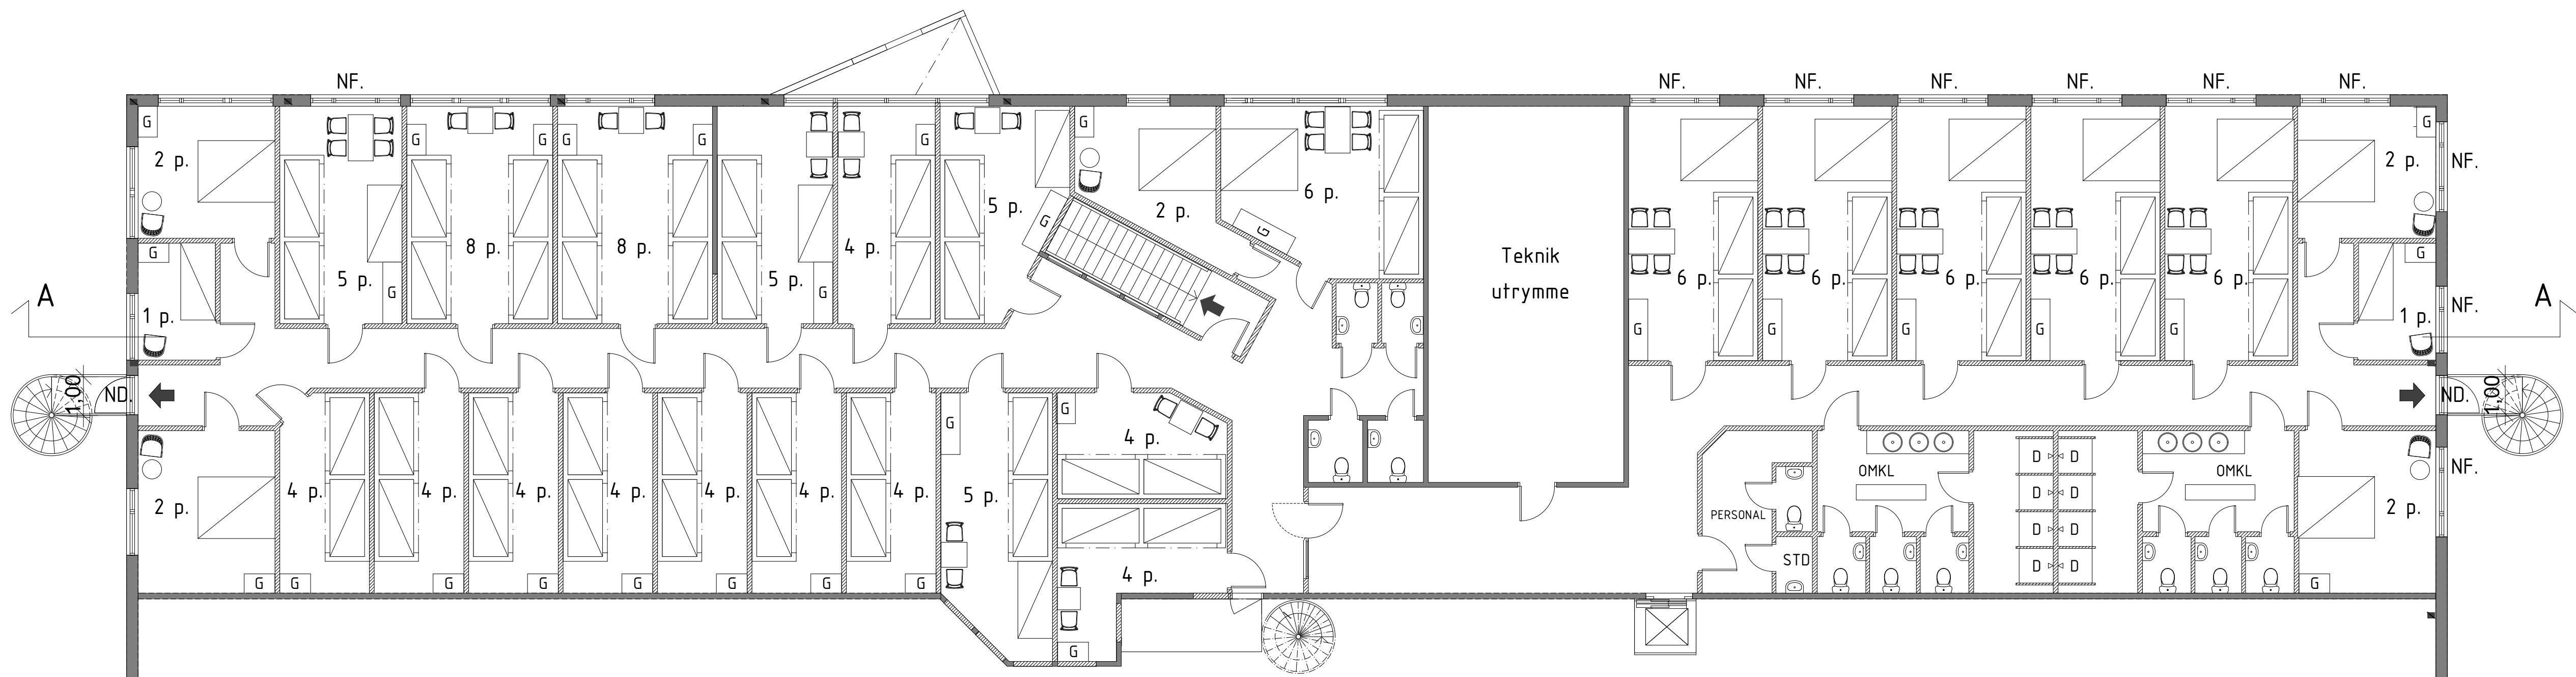

Plan 1 TR

0 1 2 3 4 5

BEFINTLIGA VÄGGAR

RIVNA VÄGGAR

NYA VÄGGAR

ND. = NY DÖRR

NF. = NYTT FÖNSTER

2019-06-26 V3
2019-06-16
2019-06-11
2019-06-04
2019-04-30
2019-03-18
2019-02-20
2019-02-15
2019-02-14
2018-12-07
2018-12-06

FÖRSLAGSHANDLING				REG	ANT	REGISTRERINGEN AVSER	SIGN	DATUM
Nearby Skavsta Hotell AB				SKAVSTA Nyköping				
ORT		DATUM 2016-01-01						
ADR	TEL			A1-1:100				
BESÖK	KONSTRUERAD	GRANSKAD	ARBETSNUMMER	SKALA A3-1:200				
PK				RITNINGENUMMER				
HANDLAGSARE				REG	A-01C			
				ANDR BET				