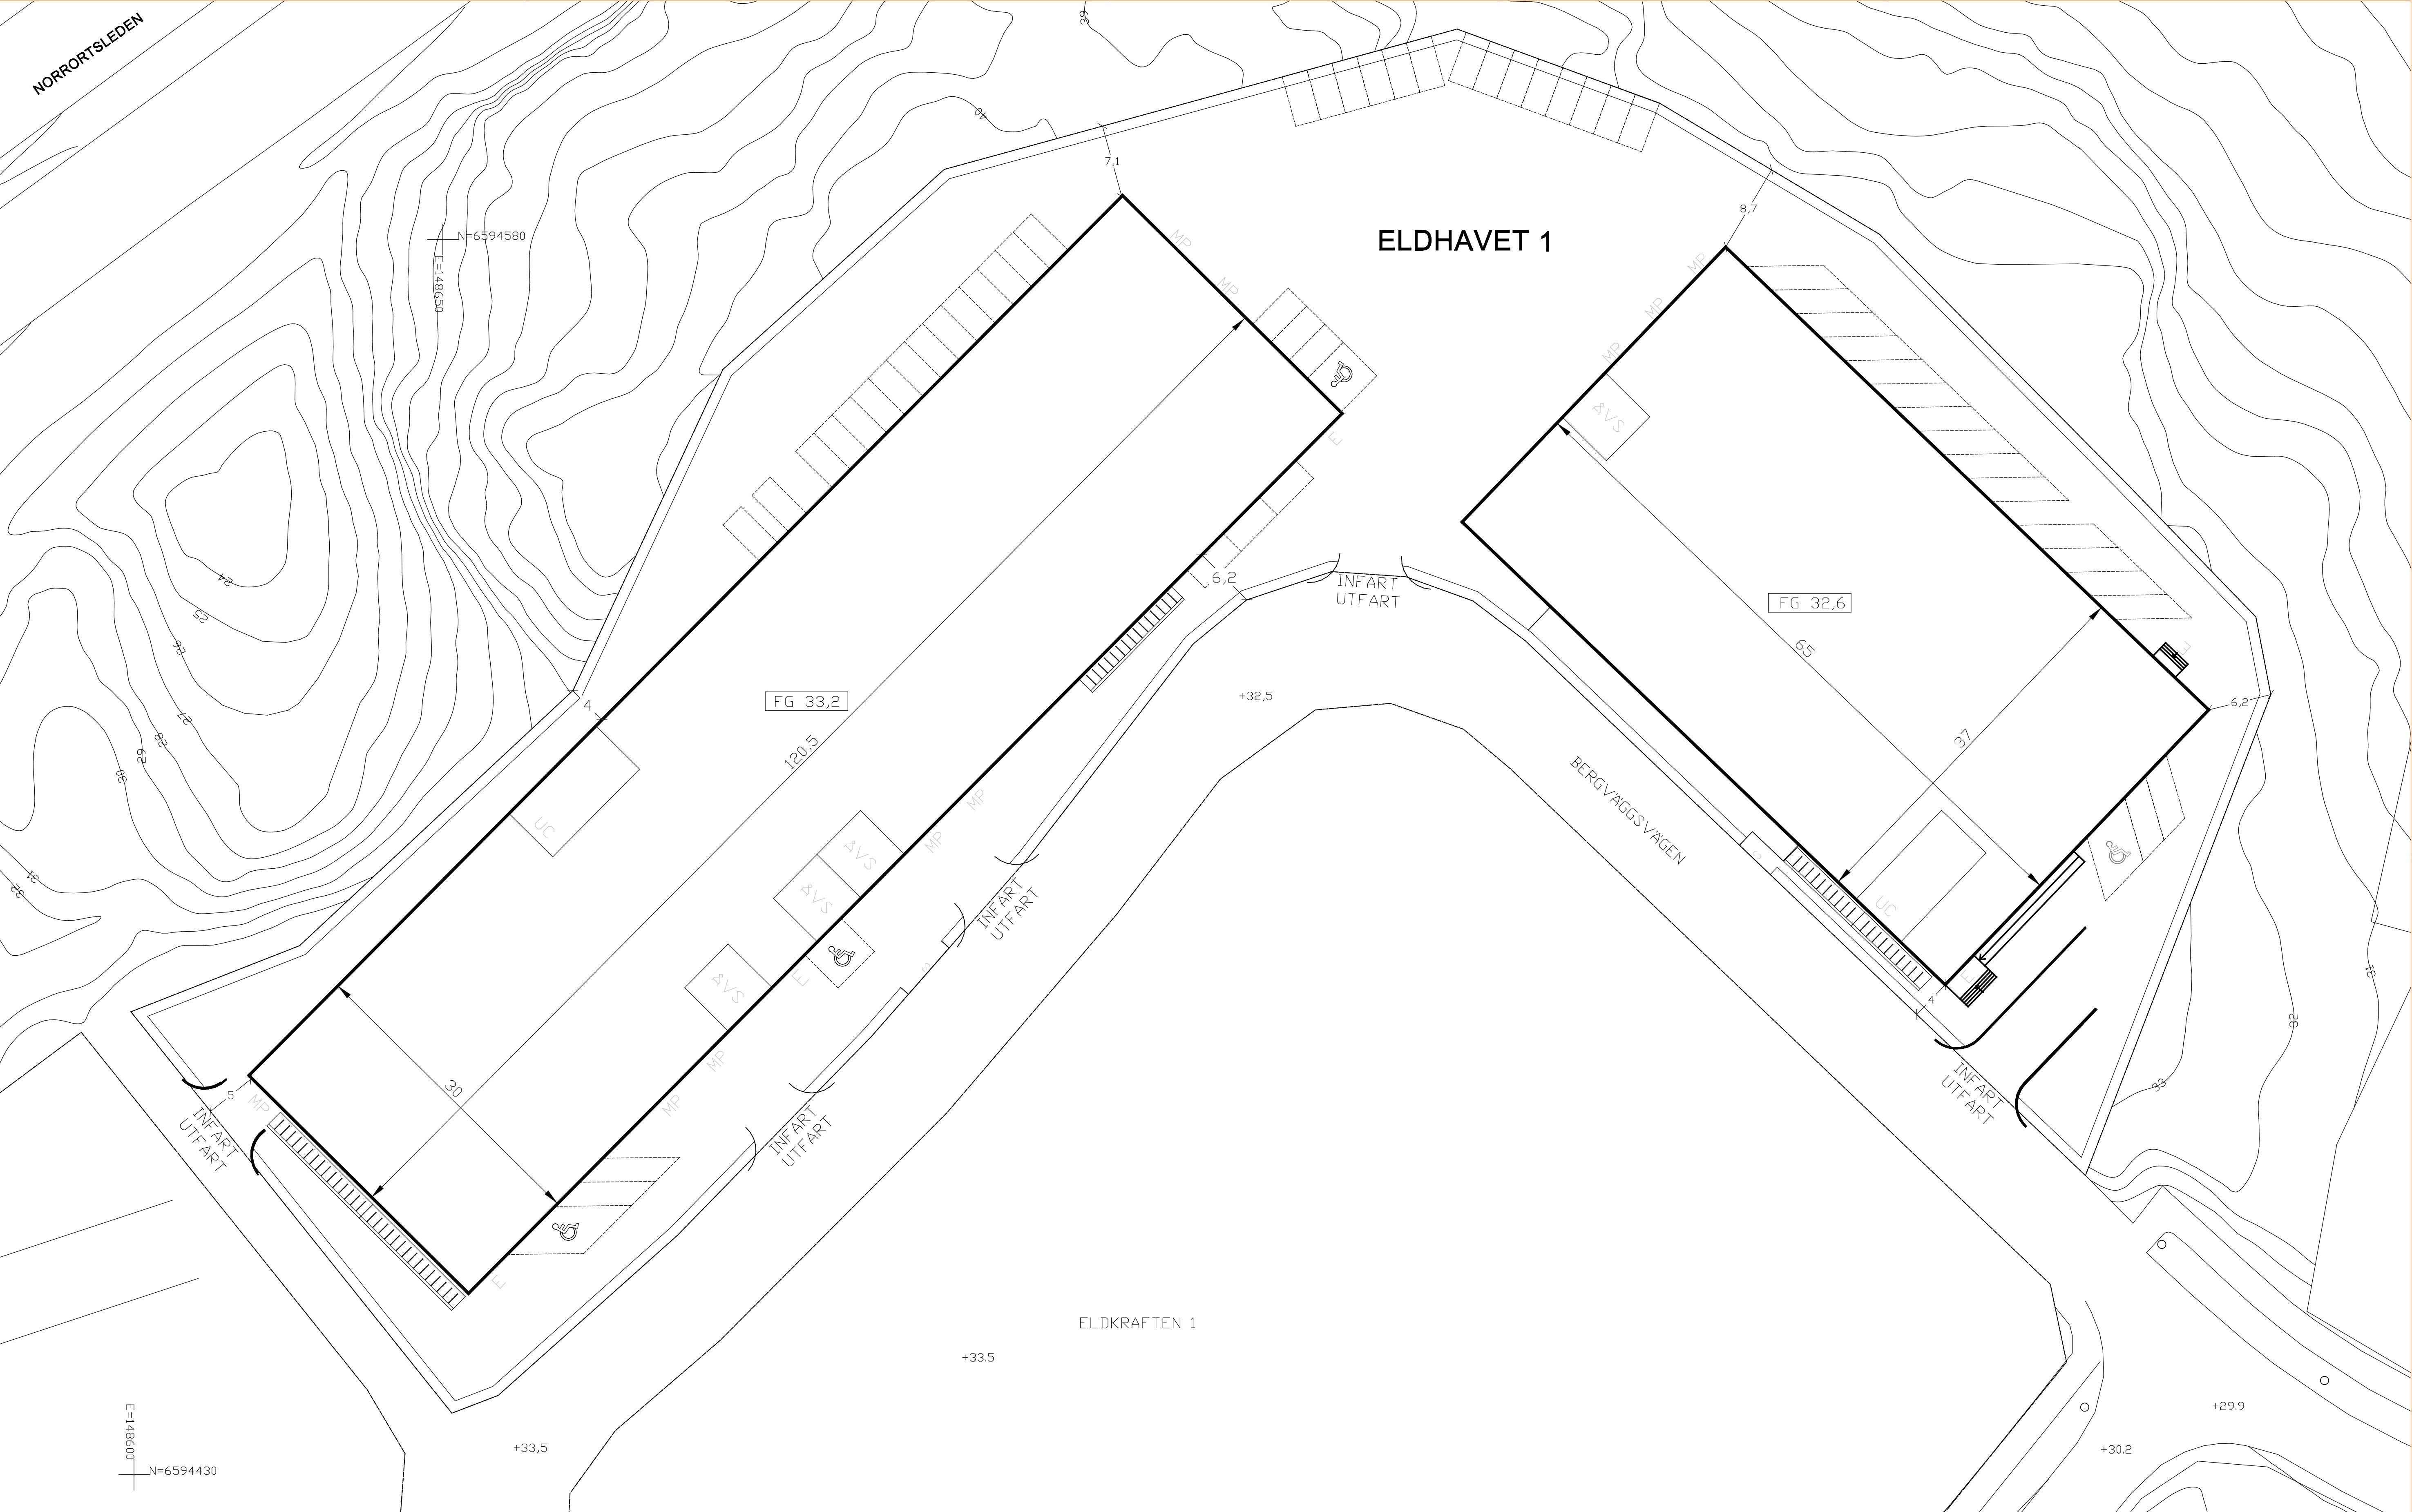


REV	ANT	ÄNDRINGEN AVSEER	DATUM	TECKEN	SKALA	BITTENSNUMMER	REV
					1:300	A-01.1-001	-

Eldhavet 1		
UPPDRAG NR	STAD/KOMMUN AV	HANDLAGARE
23/2-23	G.Wånggren	
INNEHÅLL		
Situationsplan		
STATUS / HANDLING		
godkänd Bygghandling		