



A-A

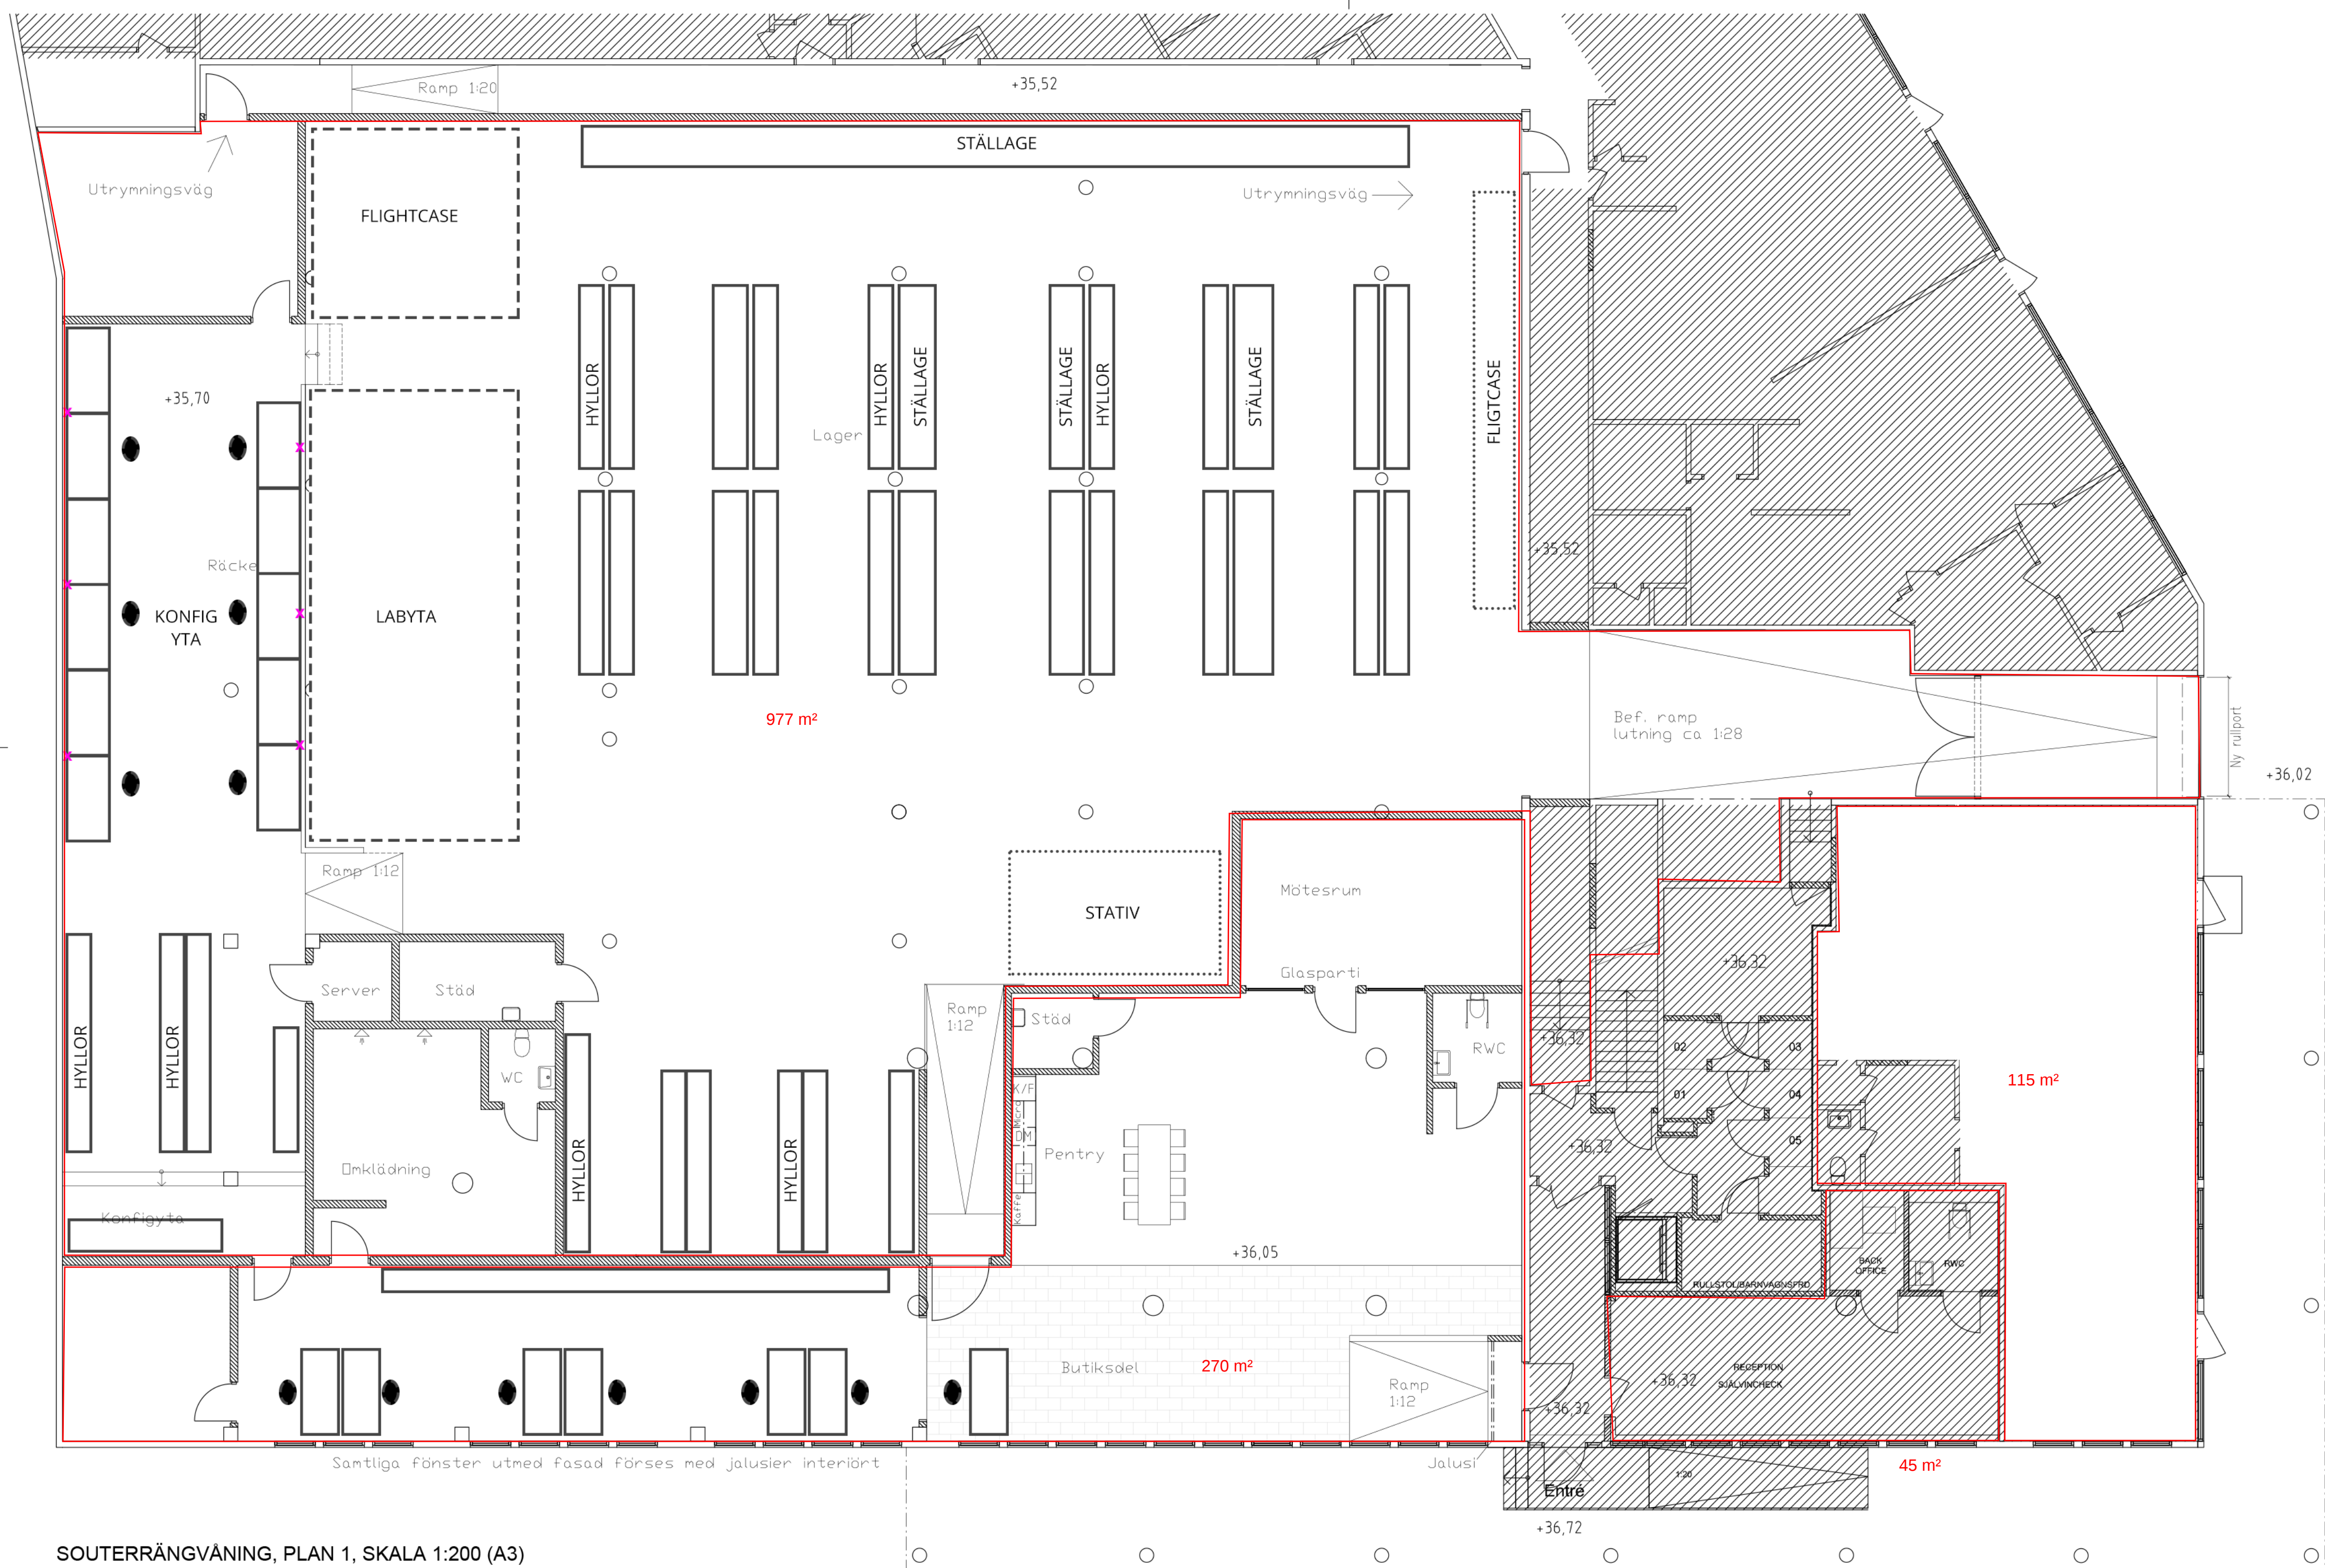

SOUTERRÅNGVÅNING, PLAN 1, SKALA 1:200 (A3)

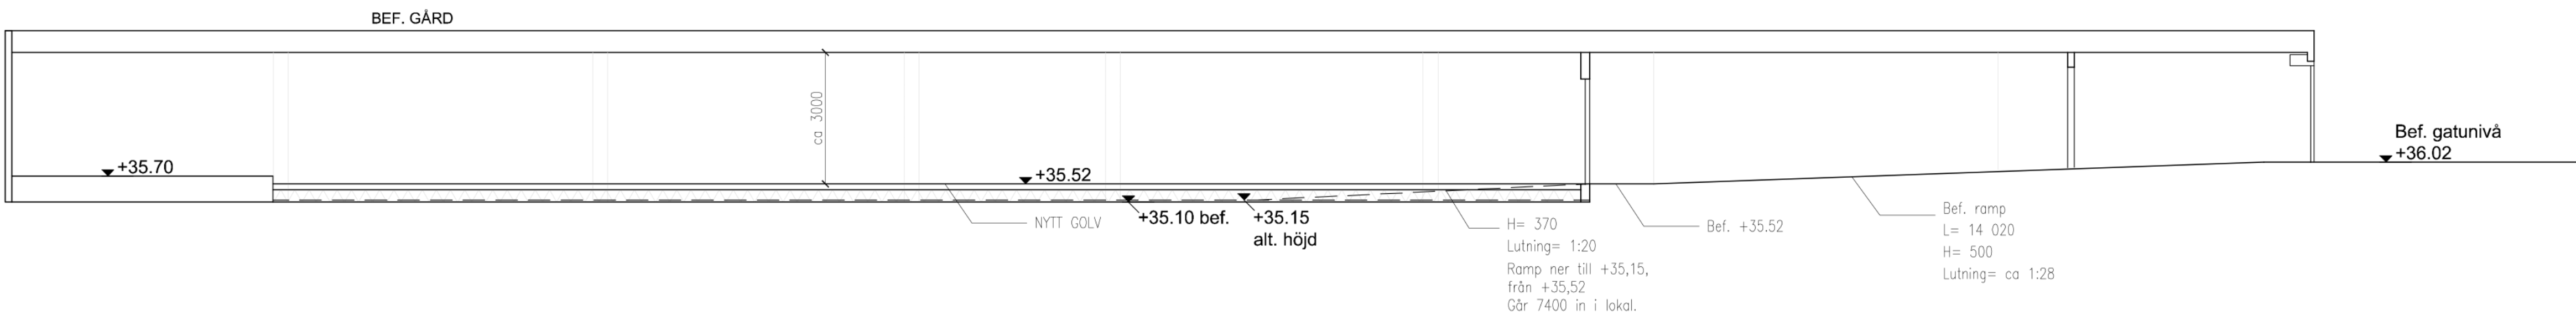

SEKTION A-A, SKALA 1:200 (A3)



FÖRKLARINGAR

Alla mått i mm
Alla mått ungefärliga.
Plushöjder angivet i meter över havet i RH200
Plushöjder baseras på inmätning från Caracol.

- Yta som ej berörs av bygglov

- Nya väggar

Ritning anger lösning där golv i lager höjs 420 mm, plushöjd lager +35,52

Streckade linjer anger omfattning rampor och trappor i förslag där golv höjs 50 mm, plushöjd lager +35,15)

FÖRESKRIFTER

HÄNVISNINGAR

Situationsplan, Se: A40.0-01
Fasad mot sydost & nordost, Se: A40.3-01
Från BL med datum 20190916

BET	ANT	ÄNDRINGEN AVSER	SEK	DATUM
FÖRSLAGSHANDLING				
Kv Kostern 6 Lidingö				
NORDISK KOMBINATION ARKITEKTER AB				
MALMBILLNADSGATAN 41 SE-111 38 STOCKHOLM TEL 08-462 30 60 WWW.NKARK.SE				
UPPGÄV NR 489-08	RITAD AV SA	HANDLÄGGARE CH		
DATUM 2019-10-07	ANSVARIG Christian Hansen			
OMB. AV BÖWLINGHALL TILL BUTIK M. TILLH. LAGER SOUTERRÅNGVÅNING, PLAN 1 50 mm alt. 420 mm påbyggnad på bef. golv				
SKALA A1: 1:100	SKALA A3: 1:200	NUMMER A40.1-01		BET