


FÖRKLARINGAR:

- 1) El/data/belysning enl. EL-ritning
2) Vattenarmatur/rör enl. VVS-ritning.
3) U-Tak anpassas till vent./kyla
4) rumsmått anpassas till pelarna/fasadfönster

1-4 enl. Hörnstenen och hyresgäst Anpassning.

BYGGHANDLING

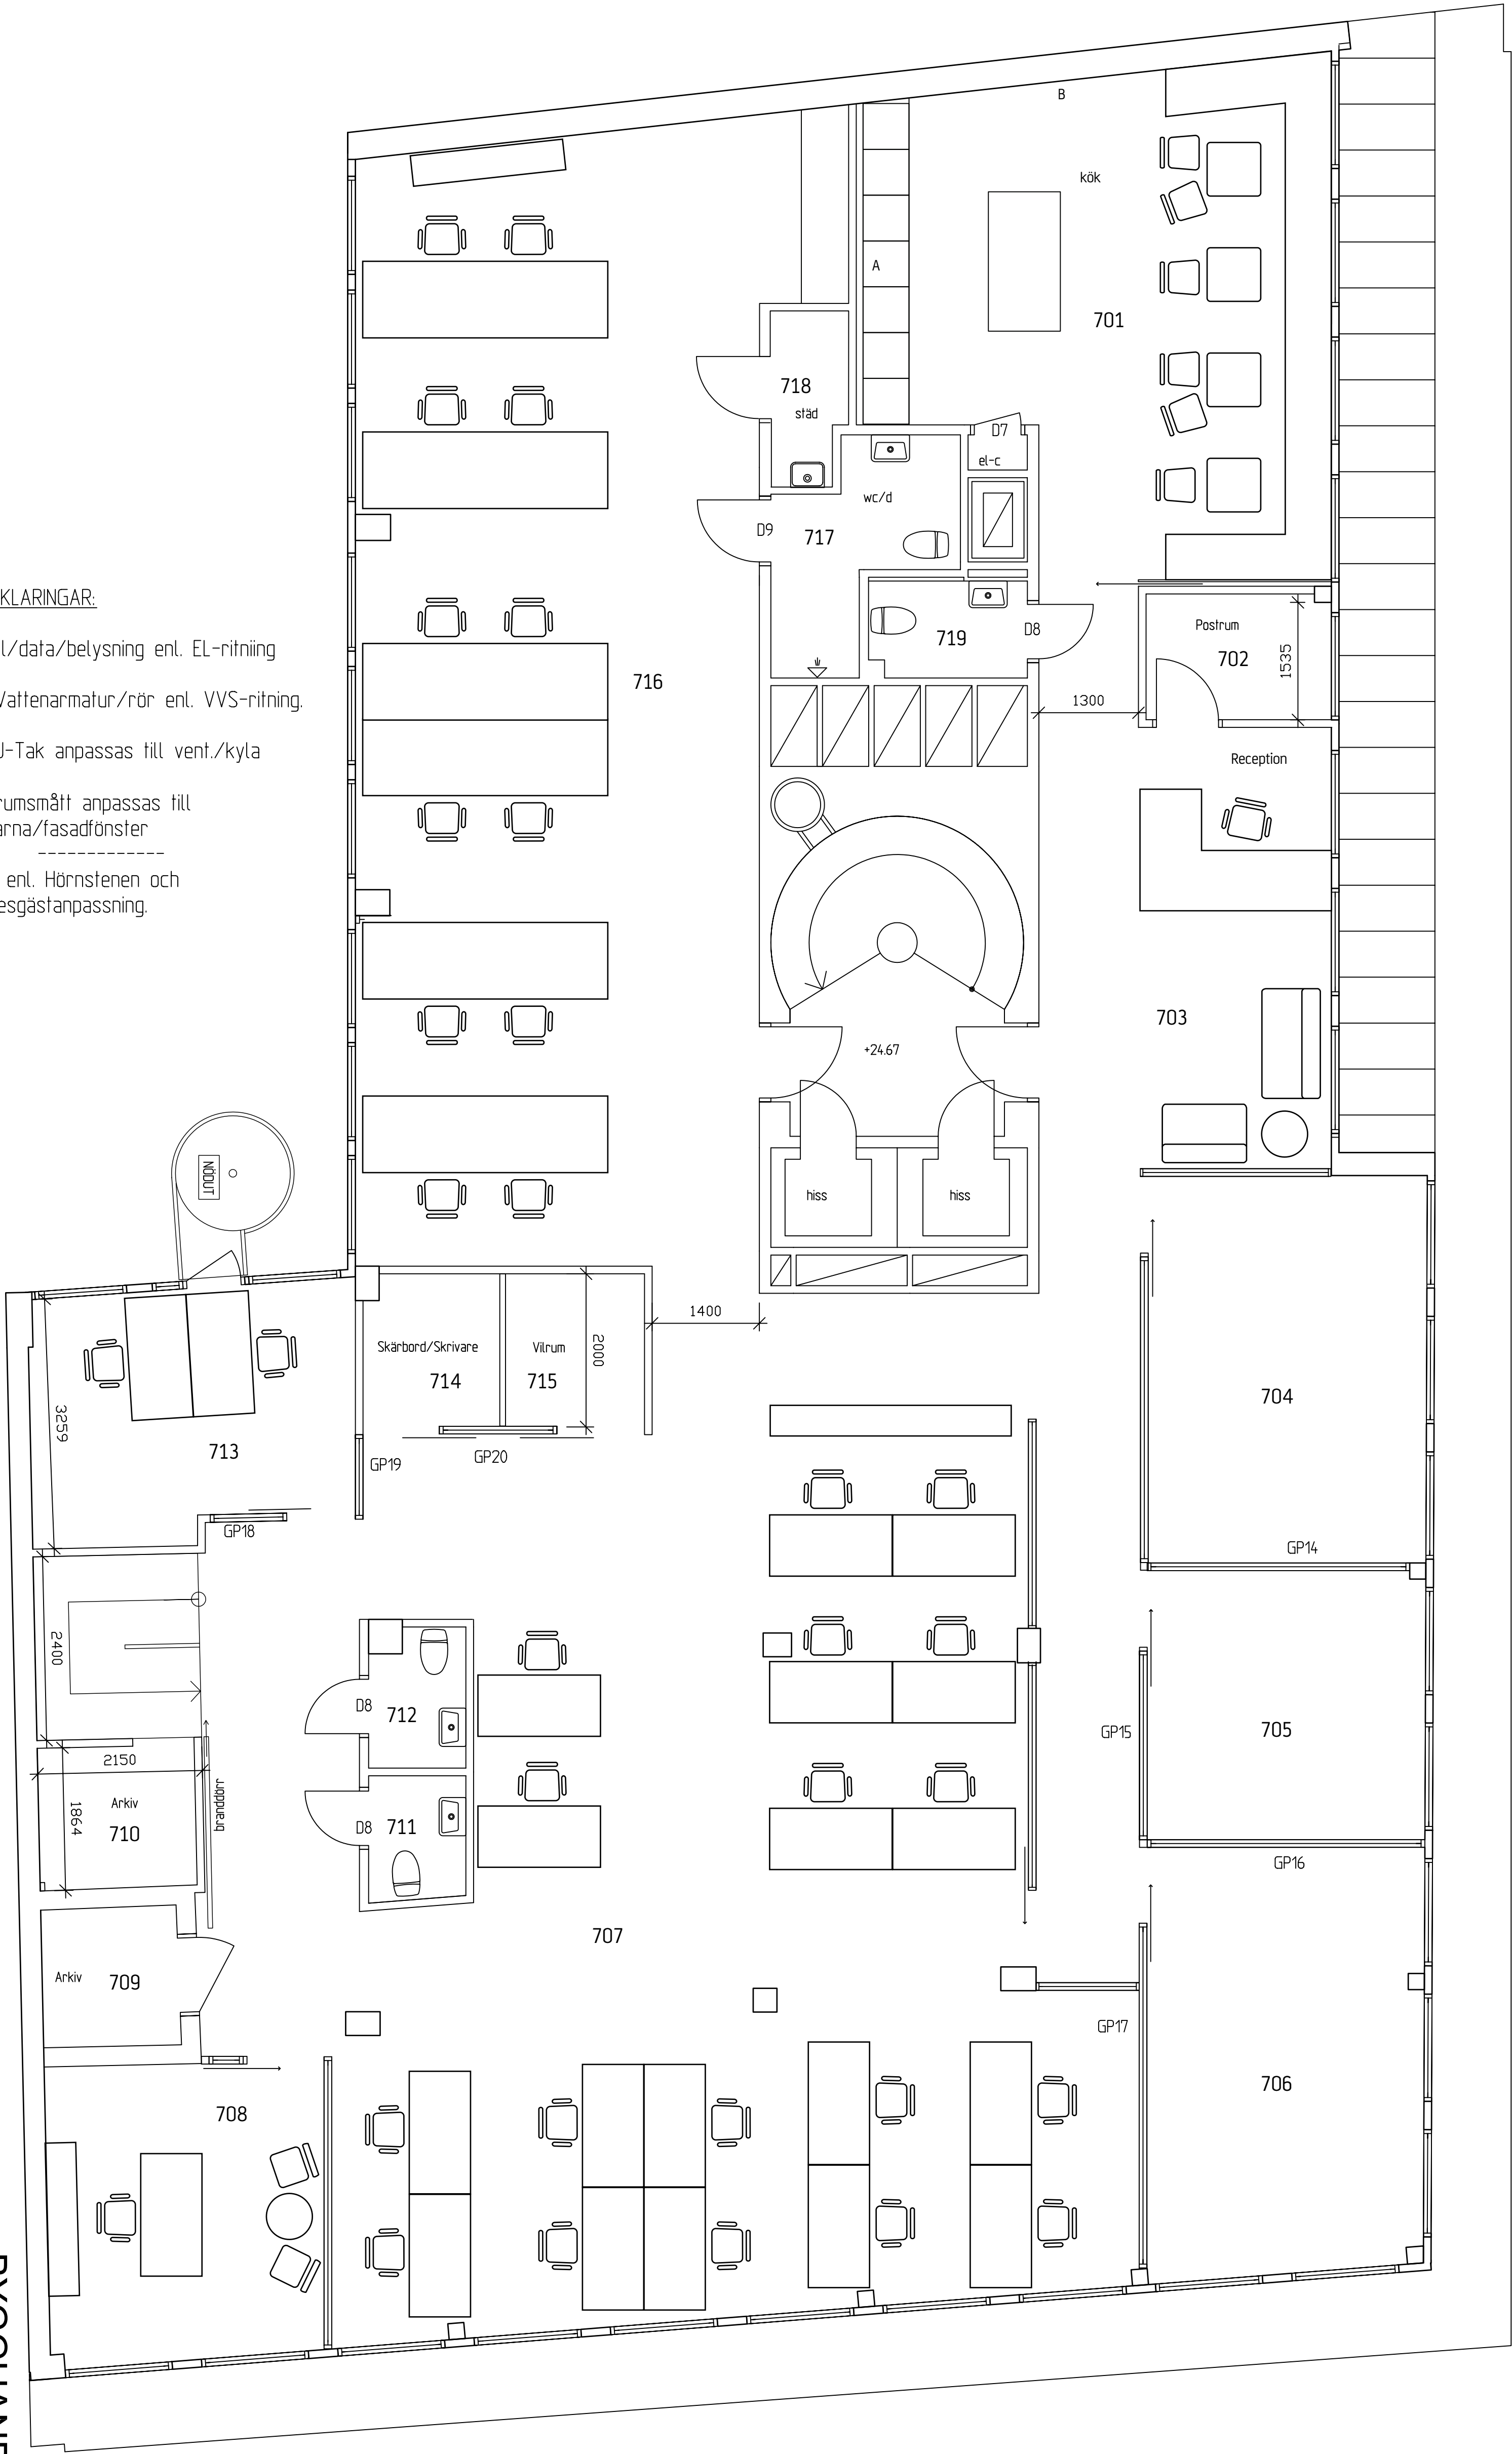

Aktieförlaget Hörnstenen			Skala
Interni fastlär	Fästighet	Original	1:50
20	Skvårborg 21	21	
Adress			Ritningsnr.
Grev Turegatan 19			
Ritningsmål			
Plan 7 Ombyggnad			A2