


Ny Byggnad 322 km 23-24

Renoverad del. 200 km 275 km kontor mm. 100 km x 2 20-21
Del med sinussplit silver

Park 5x 450x400

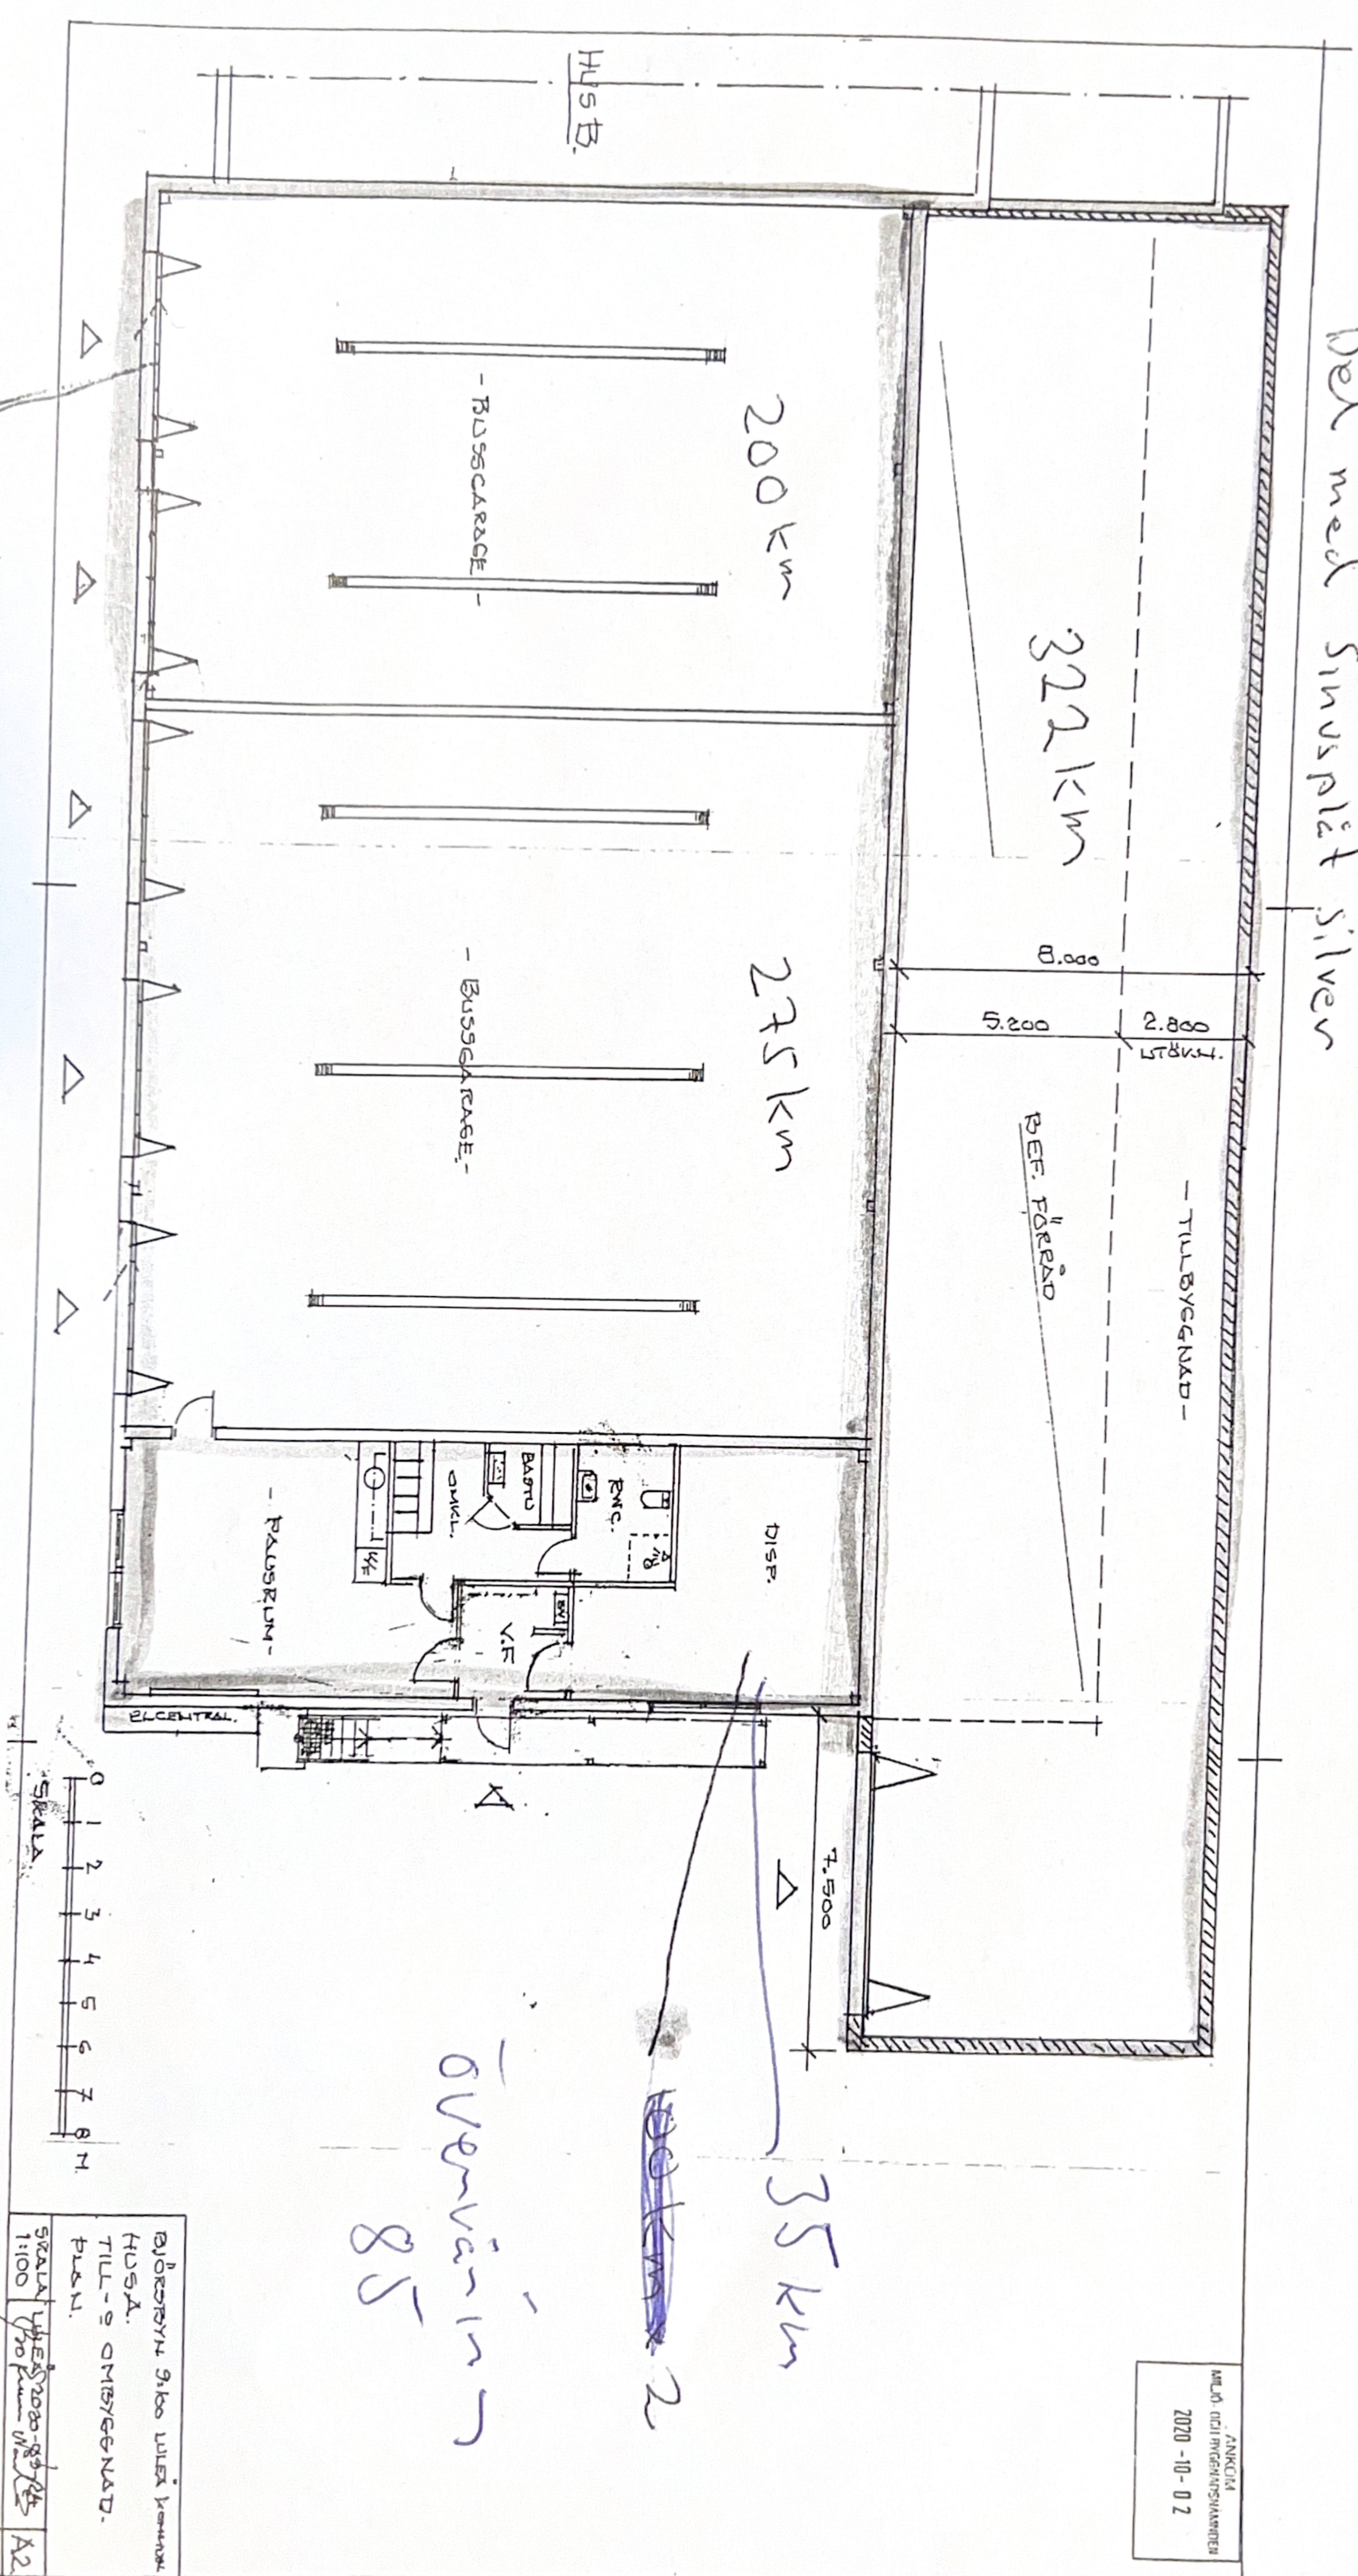

Övervakning
85