



A B C D E F

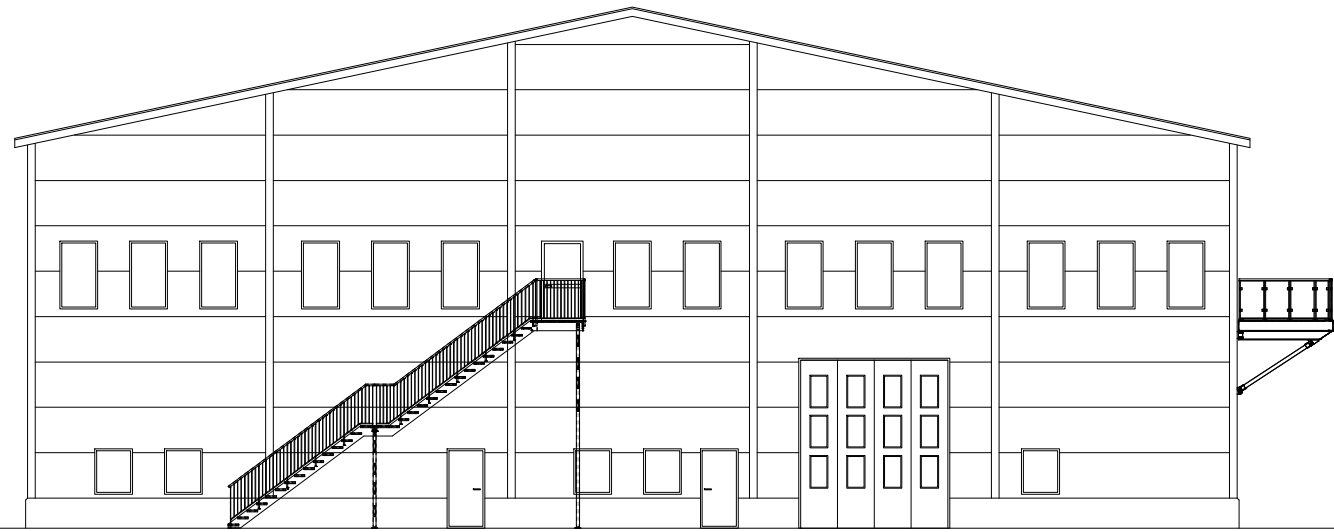


FASAD MOT NORR

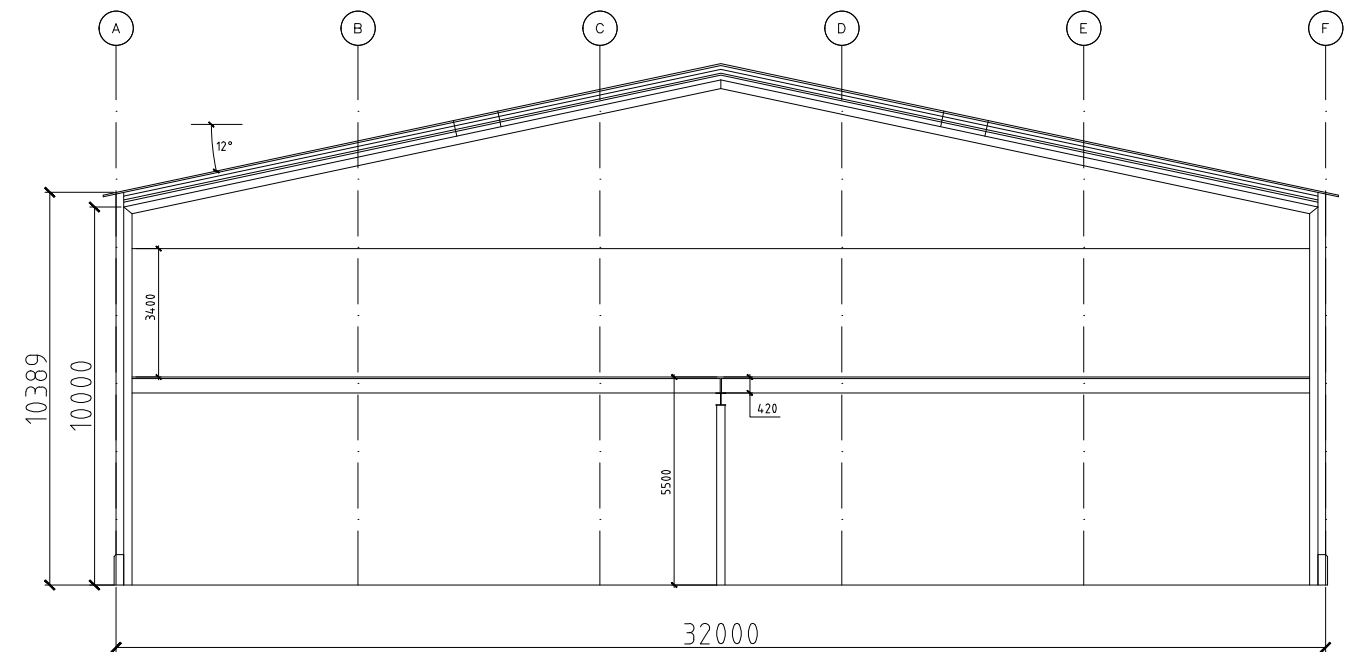


SEKTION A-A

F E D C B A

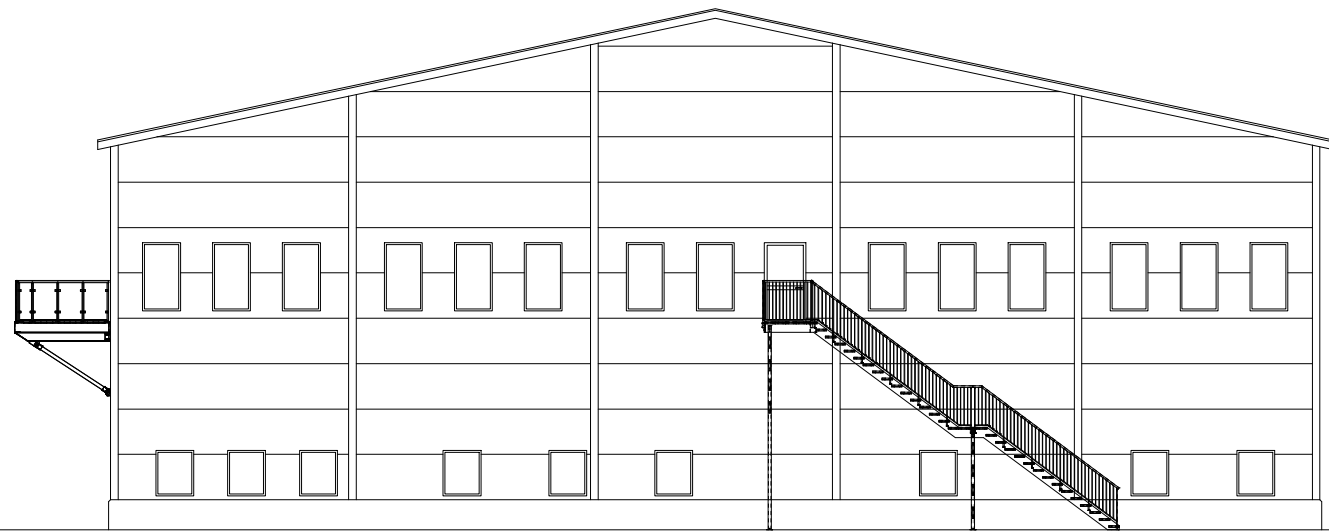

FASAD MOT SÖDER

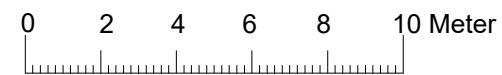

SKALA 1:100 ORIGINALSKALA I FORMAT A1

BET	ANT	ÄNDRINGEN AVSER	DATUM	SIGN
BYGGLOVSHANDLING				
STENVRETEN 5:65 ENKÖPINGS KOMMUN				
 FROSTSLINGAN FASTIGHETER				
UPPDRAG NR	HANDLÄGGARE	GRANSKAD		
DATUM	ANSVARIG	CS		
2021-09-08				
INDUSTRIHUS NYBYGGNAD GAVELFASADER, SEKTION				
SKALA	A1 1:100	NUMMER	A-40.3-101	BET
	A3 1:200			