Förtydligande 1
I rum 117, 118, 119 och 243 skall all isolering beklädas med 0,7mm al.plåt

BRANDISOLERING (Generellt)


Samtliga till- resp. frånluftkanaler isol. utv. A30 på resp. sida om genombrott av brandcellsbegr. del (1m vid cirk. kanal, 2 m vid rekt. kanal)
Mellan resp. A30-avsnitt isol. utv. A15
Efter genombrott av betjänande brandcell och A30 isolering enligt ovan, utföres respektive kanal oisolerad.

TECKENFÖRKLARING

T = Tilluft
F = Frånluft
10 = Förz. stålplåt, oisolerad
11 = -"- , utv. isol. A15
12 = -"- , utv. isol. A30
13 = -"- , utv. isol. A60
14 = -"- , utv. isol. A15 + 0.7 mm al.plåt
15 = -"- , utv. isol. A30 + 0.7 mm al.plåt
16 = -"- , utv. isol. A60 + 0.7 mm al.plåt
17 = -"- , inv. isol. 12 mm ultra liner
18 = -"- , inv. isol. 100 mm RW 363
19 = -"- , inv. epoxymålad
20 = Flexibel gummislang, inv. 50 mm

Beteckningar för don, ljuddämpare spjäll etz. se materialförteckning

Brandcellsindelning

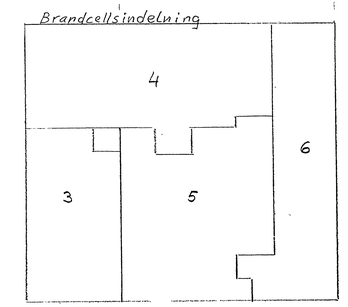

ANBUDSRITNING

REV	ANT	REVIDERINGEN AVSER	SIGN	DATUM

Fläkt Installatör AB

AB FERMENTA
Kv TARNAN nr10, STRÄNGNÄS
OMBYGGN. AV LÄKEMEDELSFABRIK
PLAN 2
LUFTBEHANLING

PROJEKTERAD AV	RITAD AV	GRANSKAD AV	SKALA 1:50
LK	EP		
OMR STHLM	AVD CMA	DATUM 840831	KOD TYP POS

GODKÄND	BYGGRITNINGSNR	REV
ARBETSNR L.5204.0060	BESTÄLLNINGSNR	REG NR
	FLÄKTS RITNINGSNR S133319	REV

STOCKHOLM 1984-09-05

INKOMMEN 84-10-12

KLINTLAND LINKOPING 86 KNG 247 7 1 162 24X 83902