
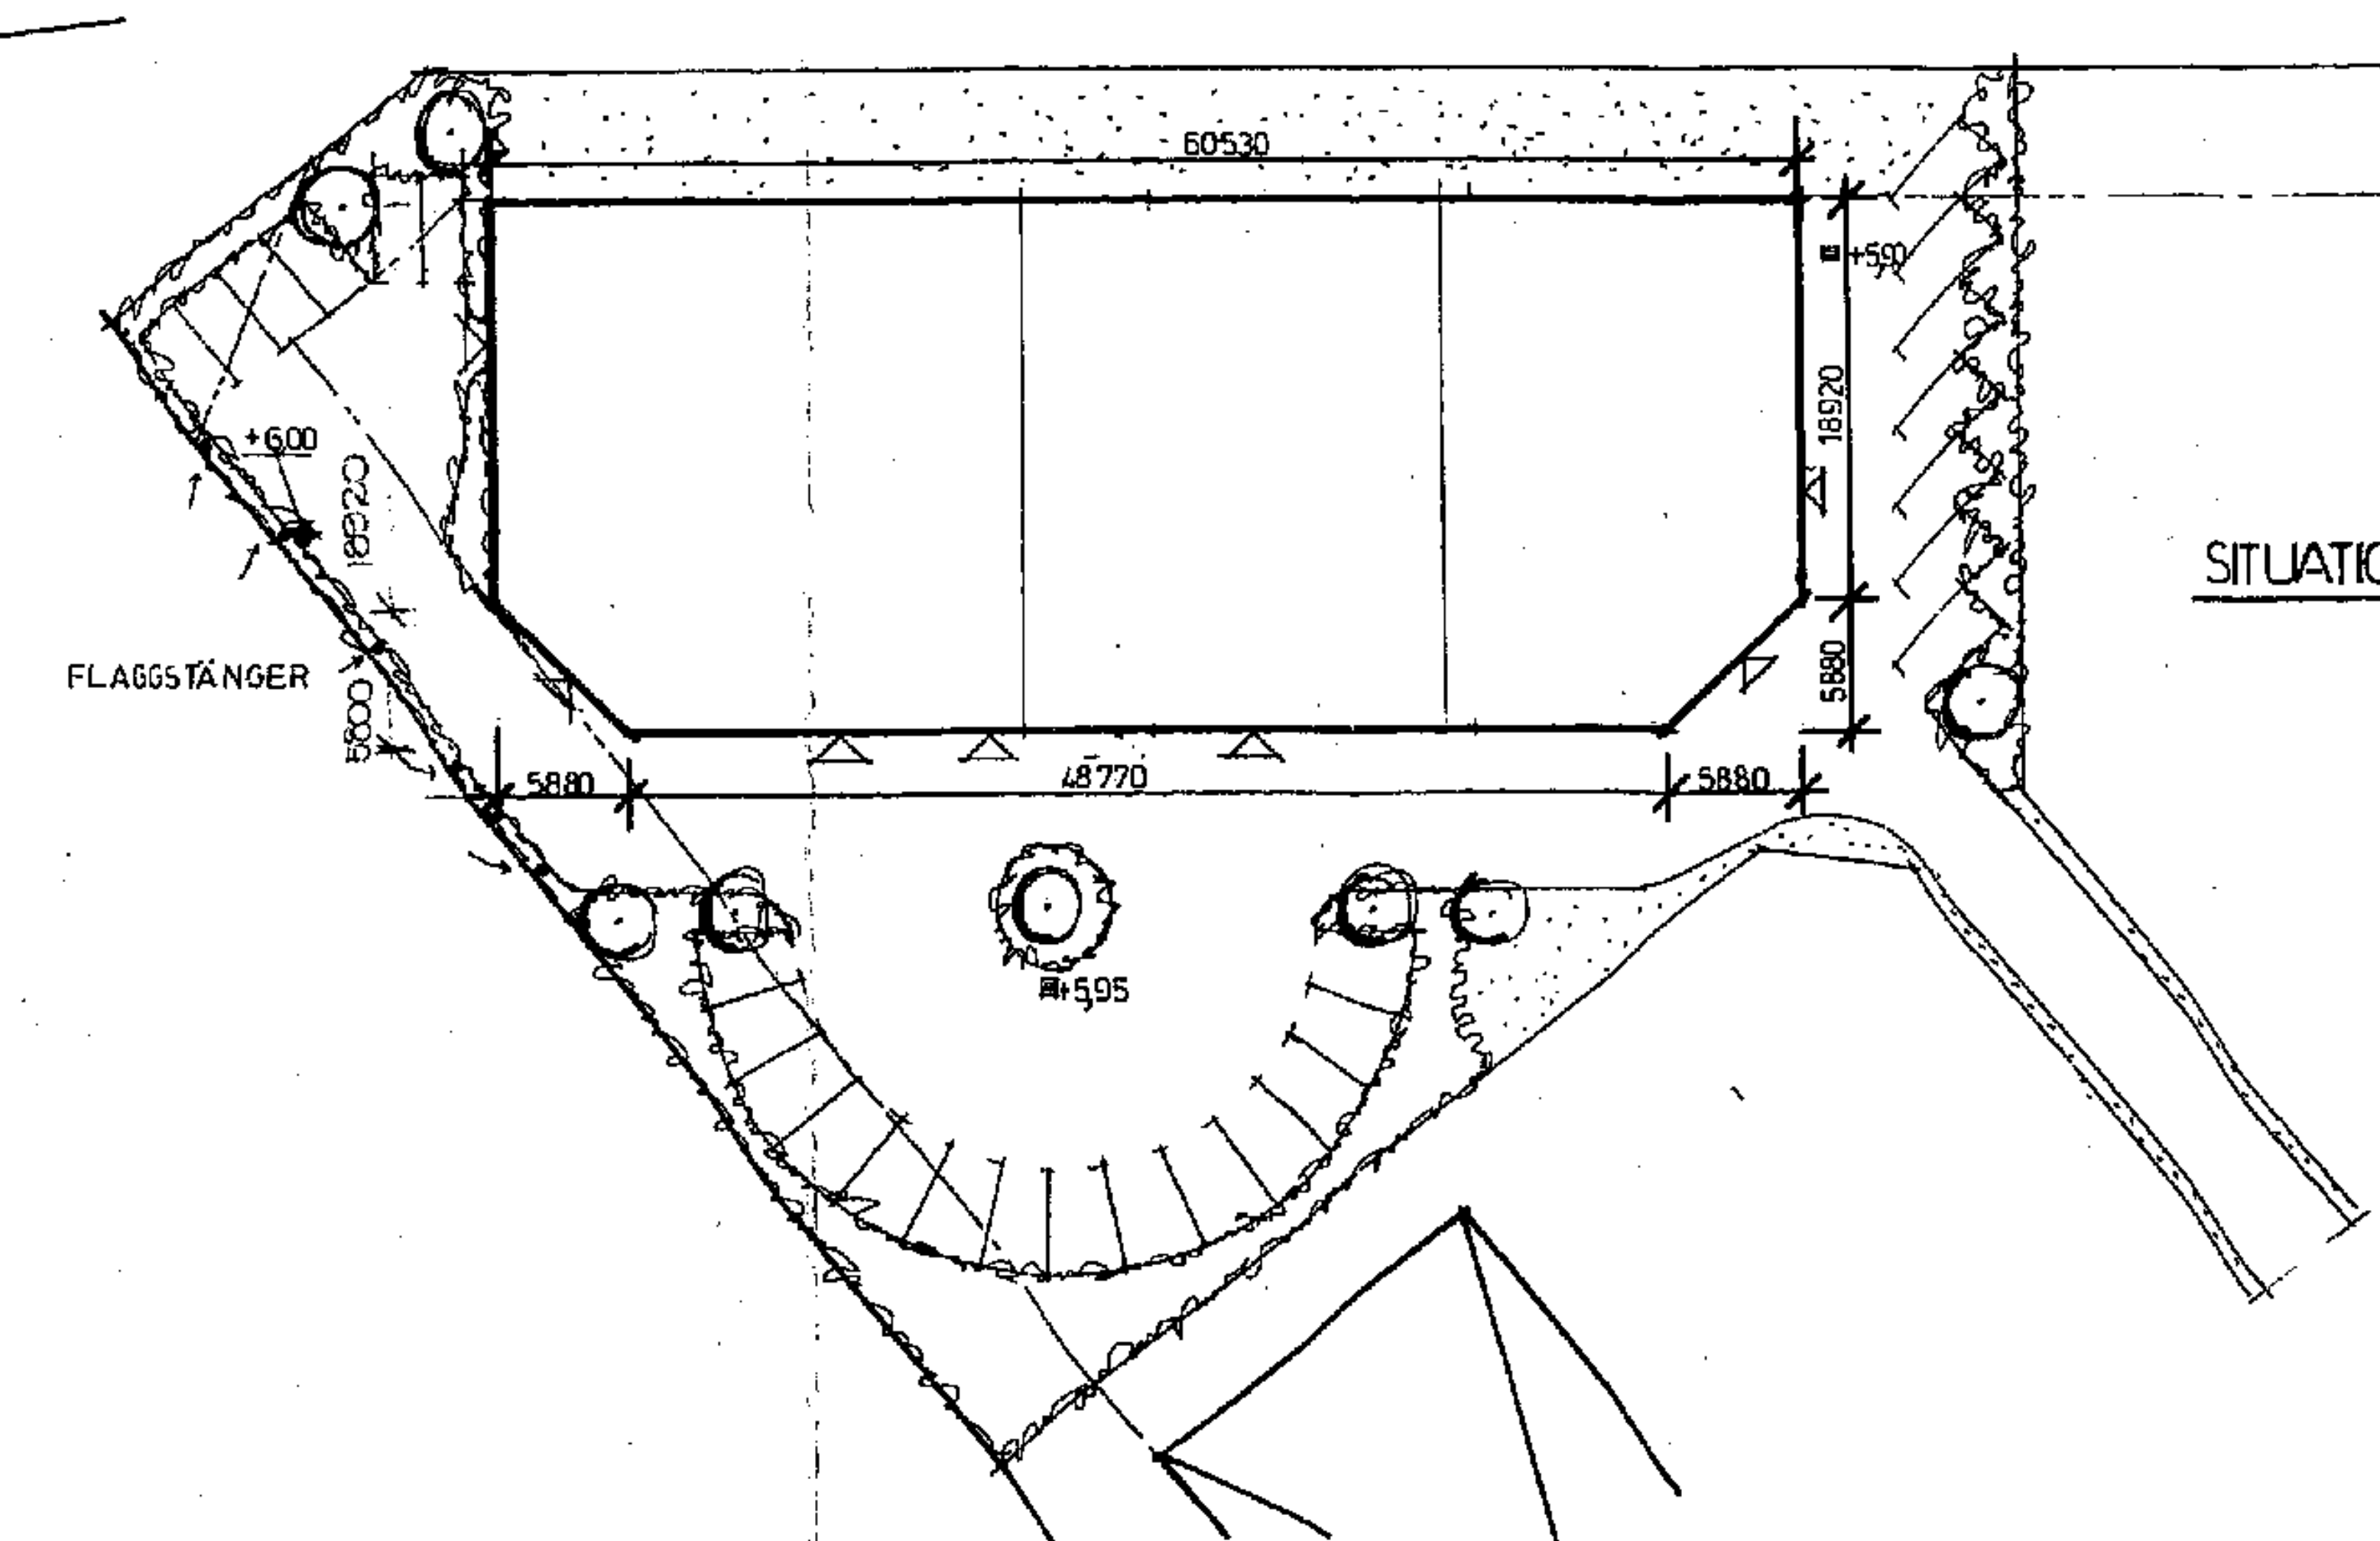


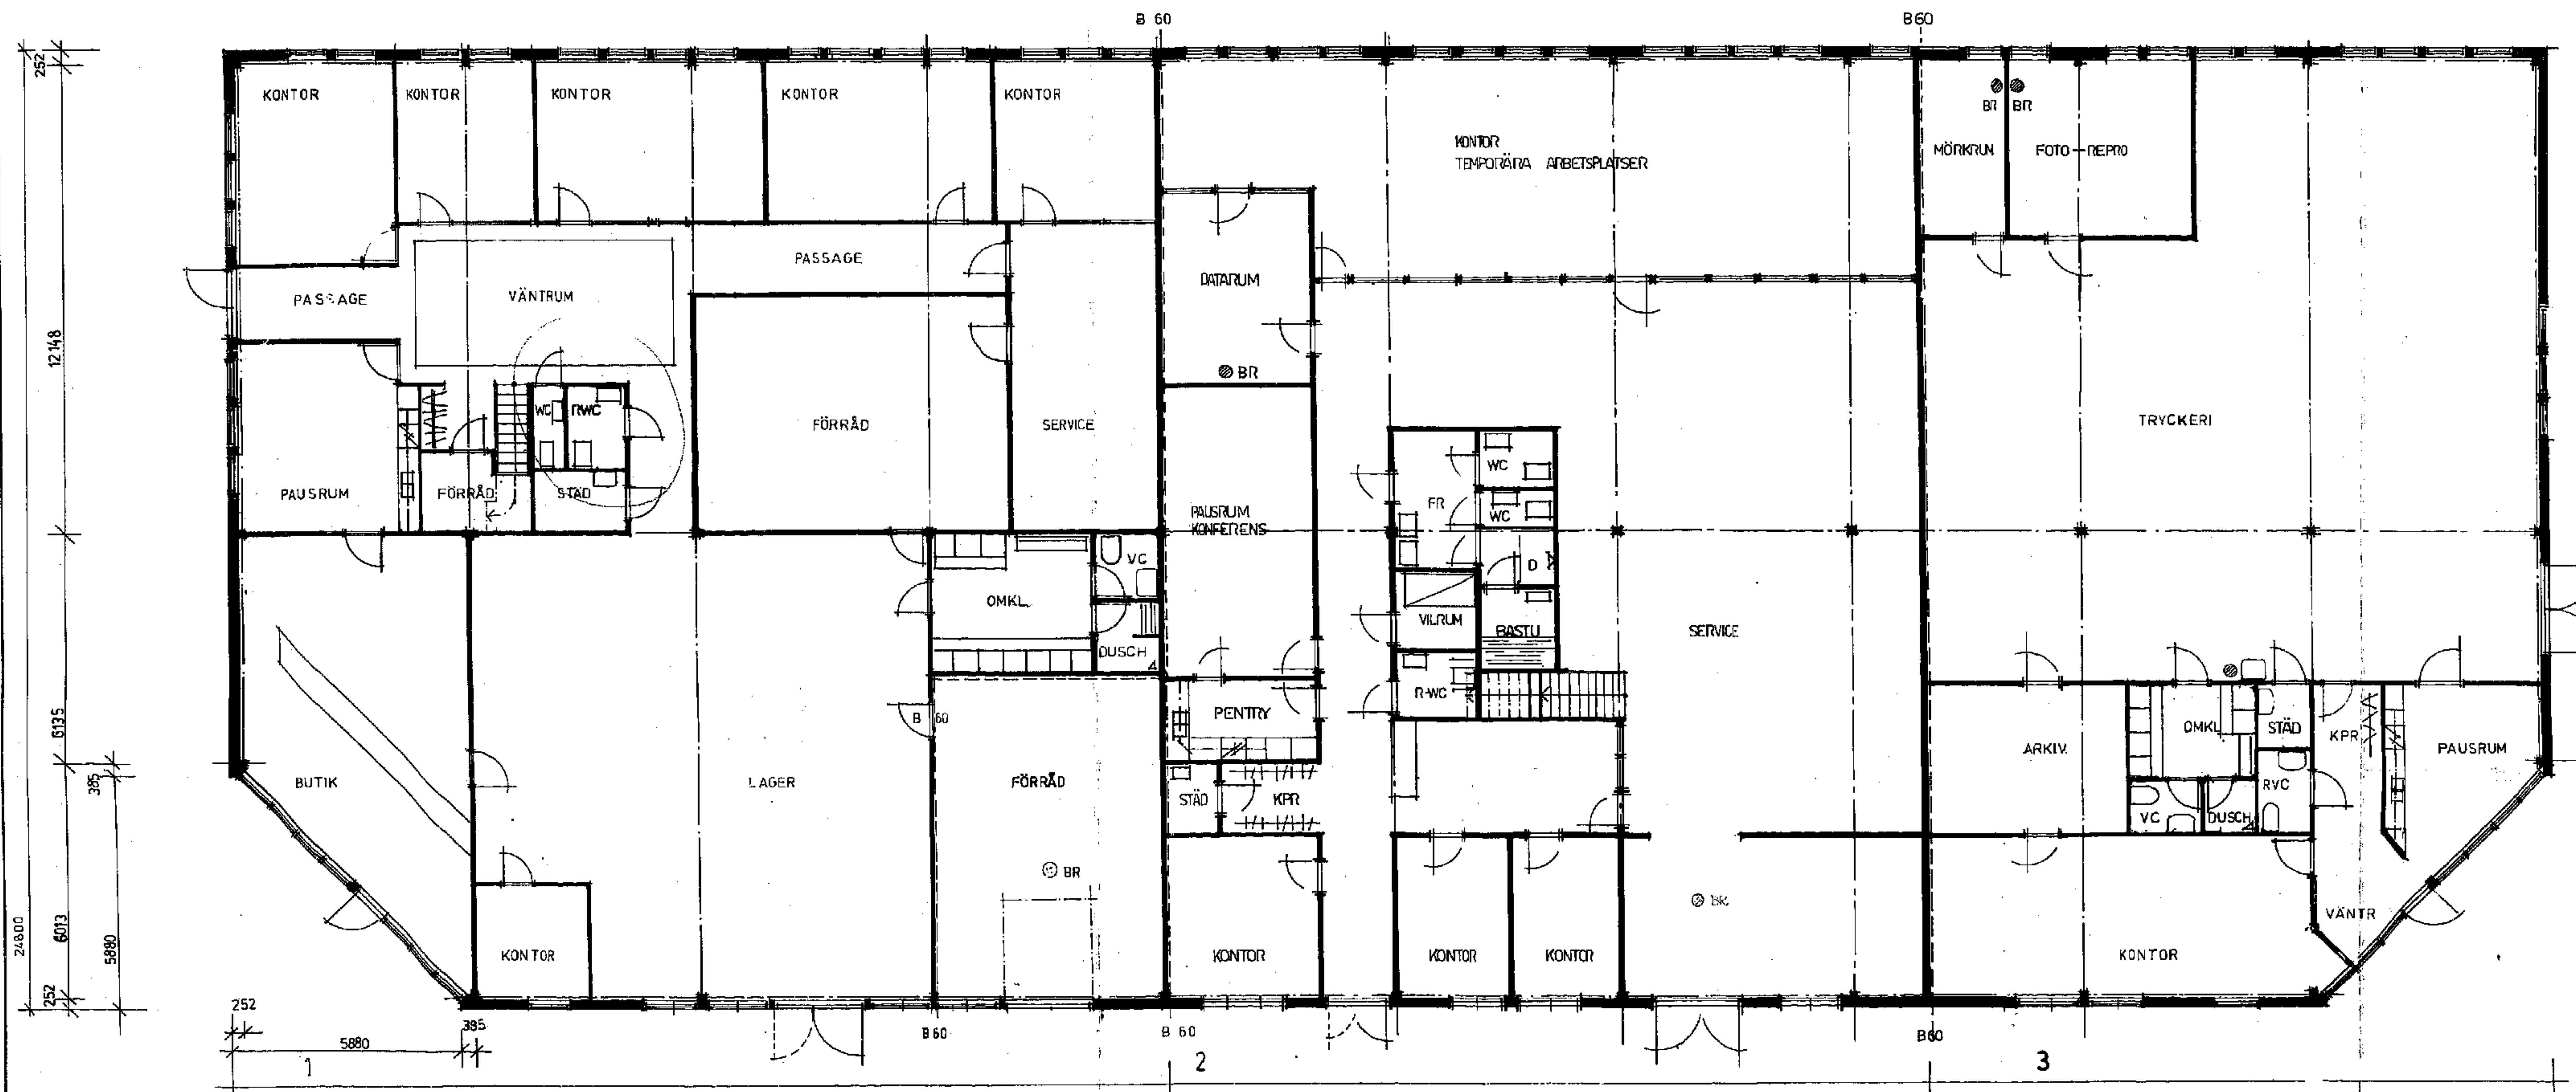

SITUATIONSPLAN 1:400

NORRÖPPINGS KOMMUN
Byggnadsnämnden/Säkerhet och kontoret

Dnr **3 908/89**

89. 11 22

Grundstrad
Tillhör beslut 1989-12-29
\$ **III 1525** med tillägg till beslutet

Jell

F	WG/RWC DEL 1	89 11 20		
E	BRUNNAR	89 11 02		
D	R-W MITTEL MÖRKTRUM REPRD	89 11 01		
C	OMDISP MITTDEL	89 10 27		
B	MÄTT	89 10 11		
A	PEN TRYNNEDN, L OKALNR, BR.	89 06 08		
REG.	ANT.	PEN. ANSER	SIGN.	DAT.

DSR
ARKITEKTKONTOR AB
ASKEBYGATAN 13 011-12 98 30
BOX 10066 600 10 NORRKÖPING
RITAD GRANSKAD
NORRKÖPING
89 05 02

KV. CITRONFJÄRILEN 7
BOTTENPLAN,
SITUATIONSPLAN


2

KALA 1:100

KOD TYP POS	RITN. NR.	REG.
	10	

10

NEG.

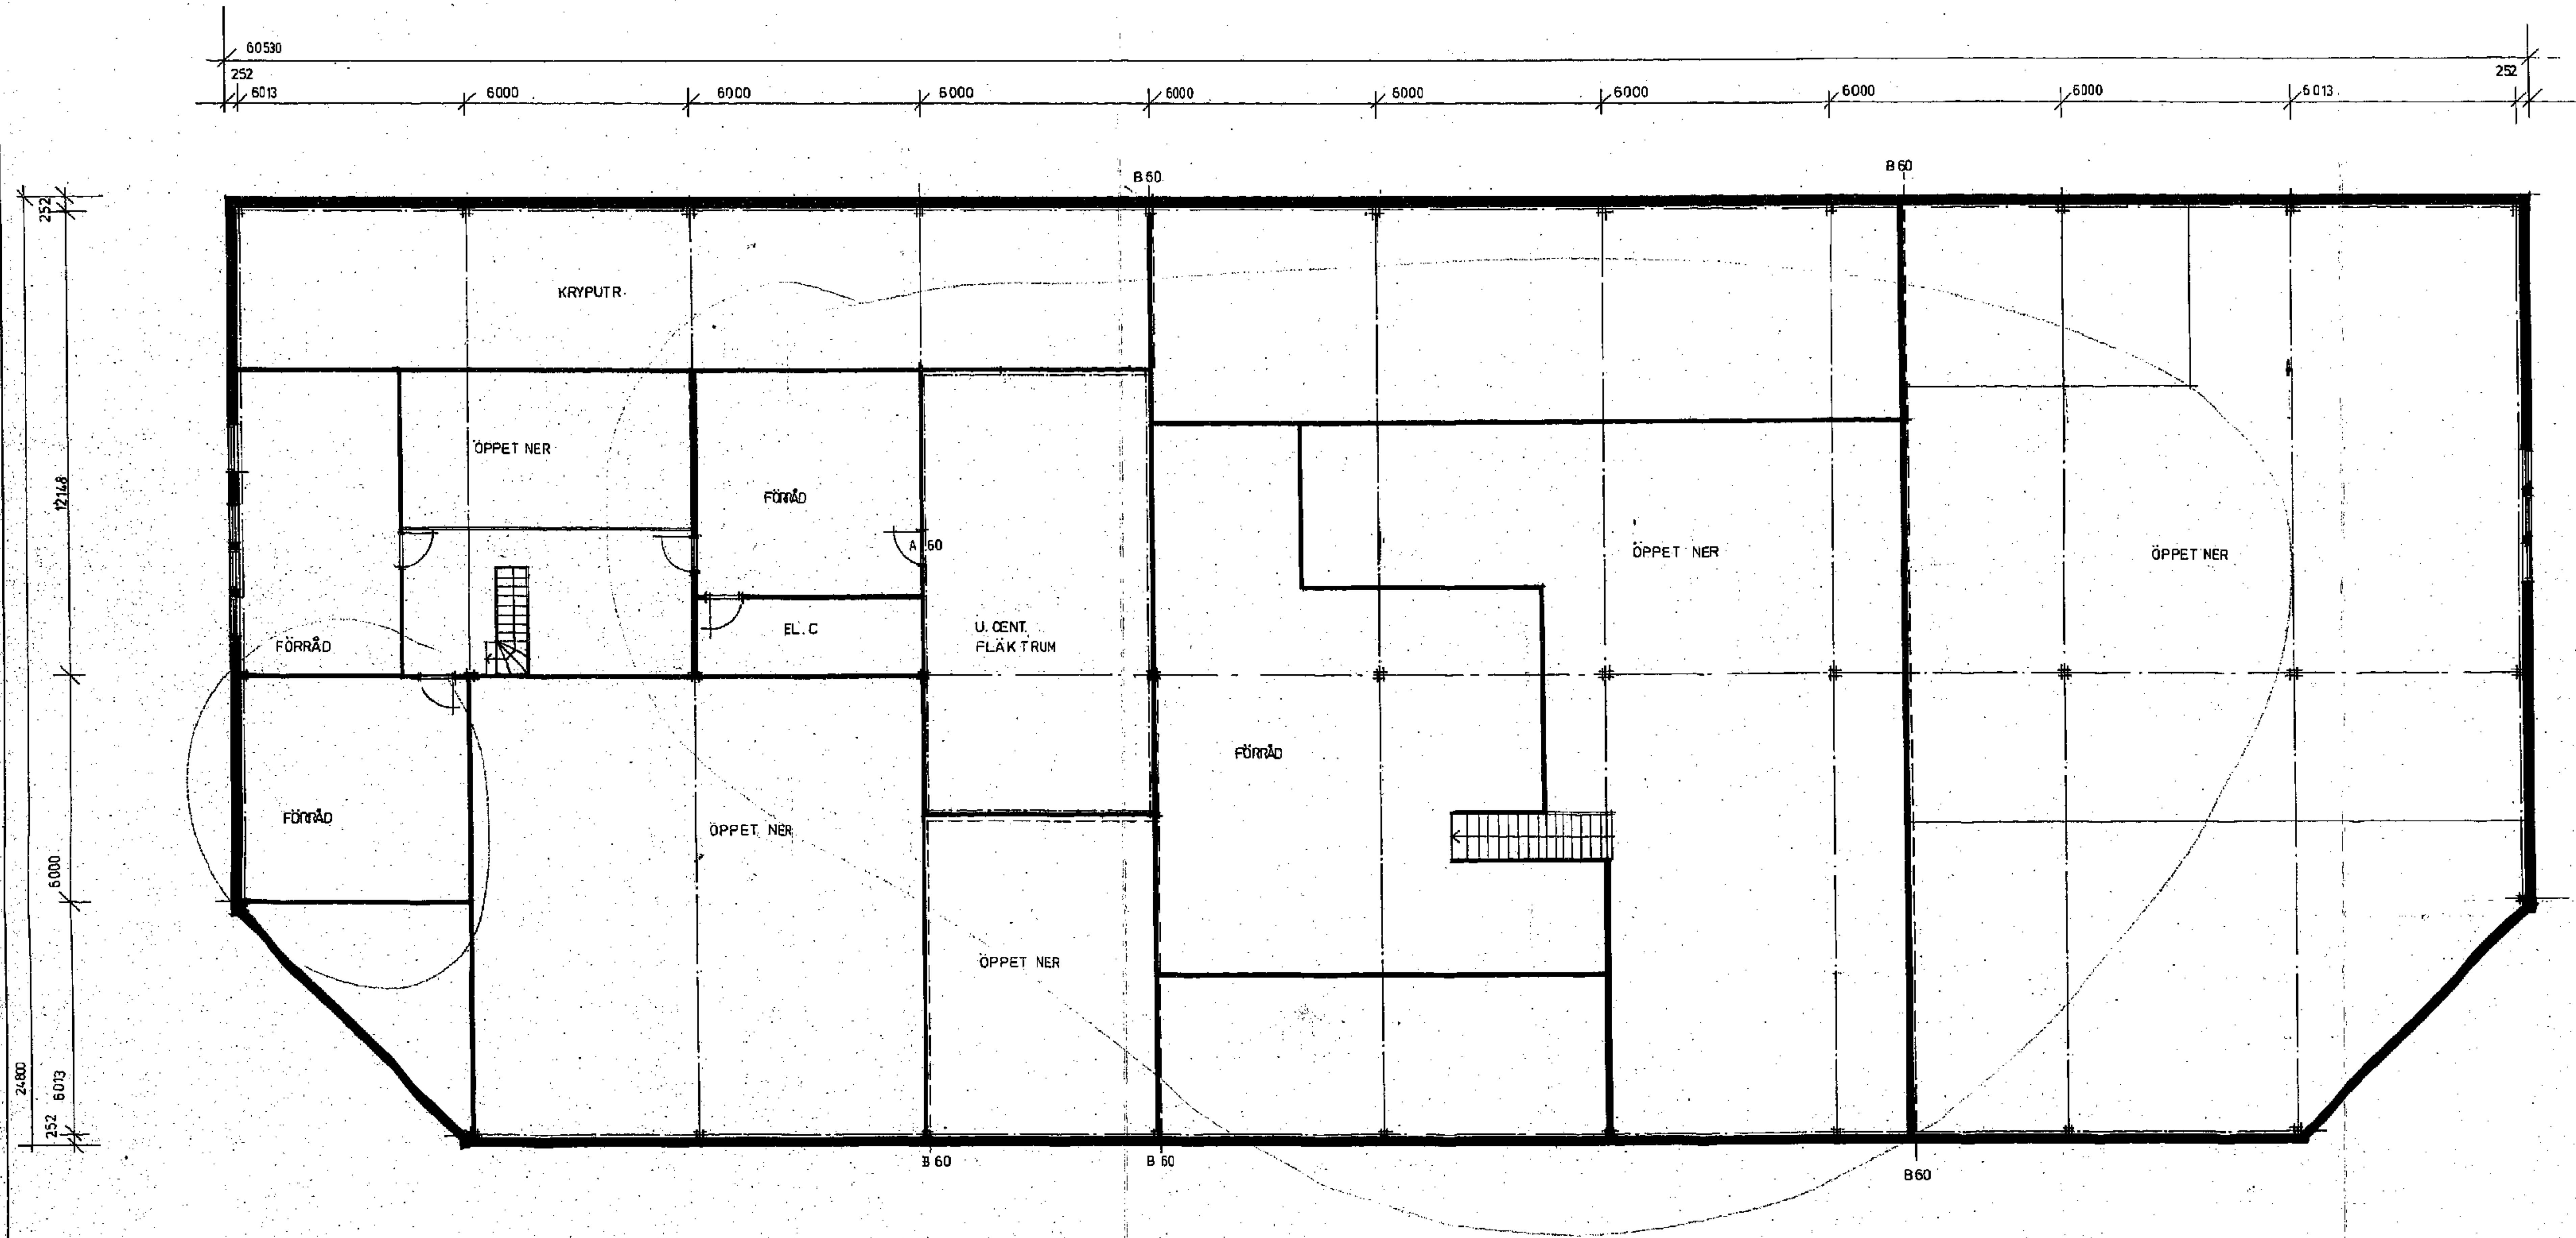


NORRKÖPINGS KOMMUN	
Byggnadsnämnden/Stadsarkitektkontoret	
Dnr	908/89
89. 11 22	
Granskad	1989-12-29
Tillhör beslut	
S. III 1525 i	
med tillägg i beslutet	

B	U. CENT.	89.11.20
A	ÖPPET NER	89.10.27
REG. ANT.	REG. AVSER	SIGN. DAT.

DSR
ARKITEKTKONTOR AB
 ASKEBYGATAN 13 011-12 98 30
 BOX 10055 600 10 NORRKÖPING
 RITAD GRANSKAD

KV. CITRONFJÄRILEN 7
PLAN 1 TR

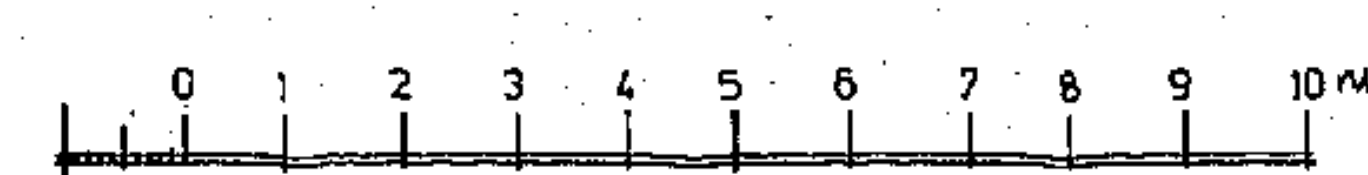

NORRKÖPING 89 06 02 *Mad. Linn* SKALA 1:100
 RITN. NR 11 REG. B