



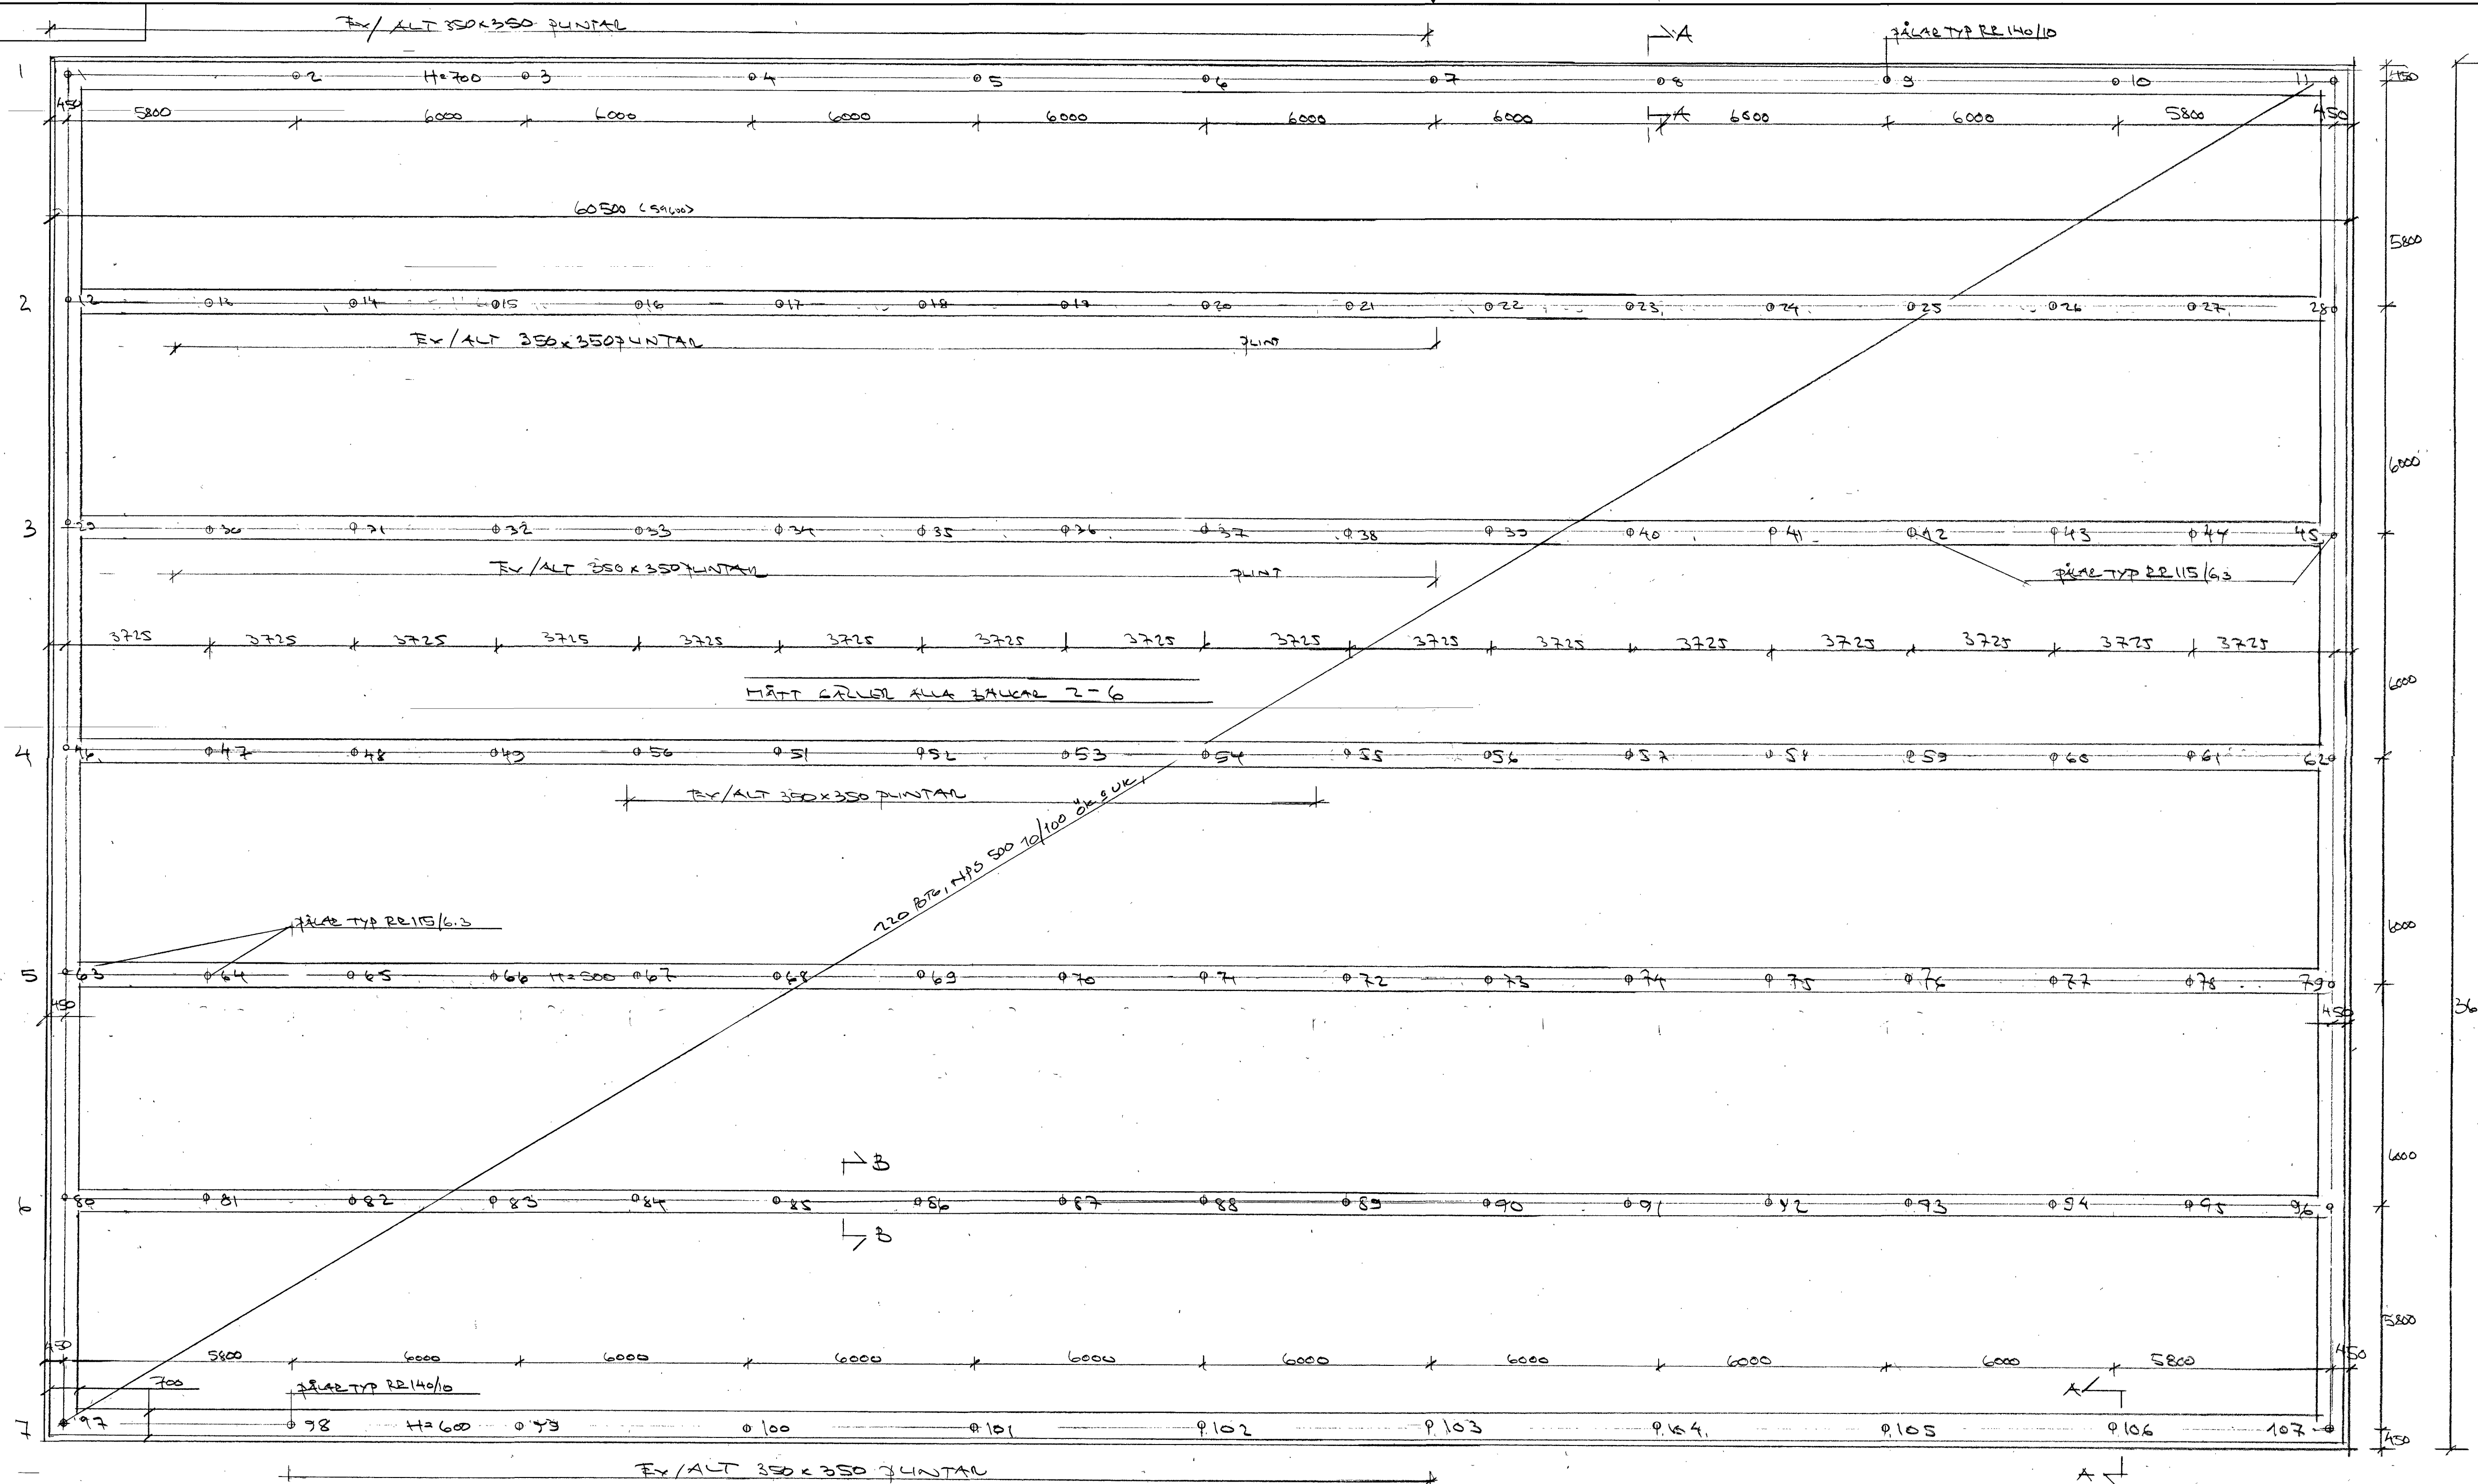

- Anvisningar**
- Geoteknisk utredning Hylander 2020-11-08
Gällande bestämmelser BBR, EKS11
- Laster: Snö 2,0 kN/m²
Vind Terrängtyp II, Vref=24 m/s
Hastighetsstryck q_b=0,65 kN/m²
Egenvikt: tak inkl isolering, pappyttskikt 0,2 kN/m²
takstol 0,3 kN/m²
- Pålar stålrörspålar typ RR enligt grundplan
Pålar nr 1-11 samt 97-107 RR 140/10, övriga pålar RR 115/6.3.
Pålning utföres med spetsburna stålpålar.
Pålning skall utföras med typgodkänt pålsystem.
Pålar betongfylles.
Vid avvikelser i pålläge större än 50 mm kontaktas konstruktören för ev. korrigering åtgärder.
Pålningsskott skall upprättas.
Pålarna mättes efter slagning och pålningsprotokoll tillställs konstruktören.
Vid pållängder under 3 m utföres betongplintar.
- Betong: Btg II C30/37, XC2
- Armering: K 500 C-T, Nps 500 FS
Skarvlängder 50x Ø
Nät=320 mm
- Täckande betongskikt: 30 mm
- Ök-armering skarvas mellan pålar, uk-armering skarvas över pålar.
- Max 50 % av armering skarvas i samma snitt
- Laster: Bjälklag har dimensionerats för nyttig last 5 kN/m².
- Makadamlager: Utföres som dränerande lager.
- Dräneringsledning: Dräneringsledning Ø 110 mm av styva slitsade plaströr typ DSA.
- Cellplast: Cellplast EPS kval.100
- Ev. ingjutningsdetaljer, plåtar etc enligt stomleverantör
- Mått: Mått enligt a-ritningar
Grundmått enligt stomleverantör

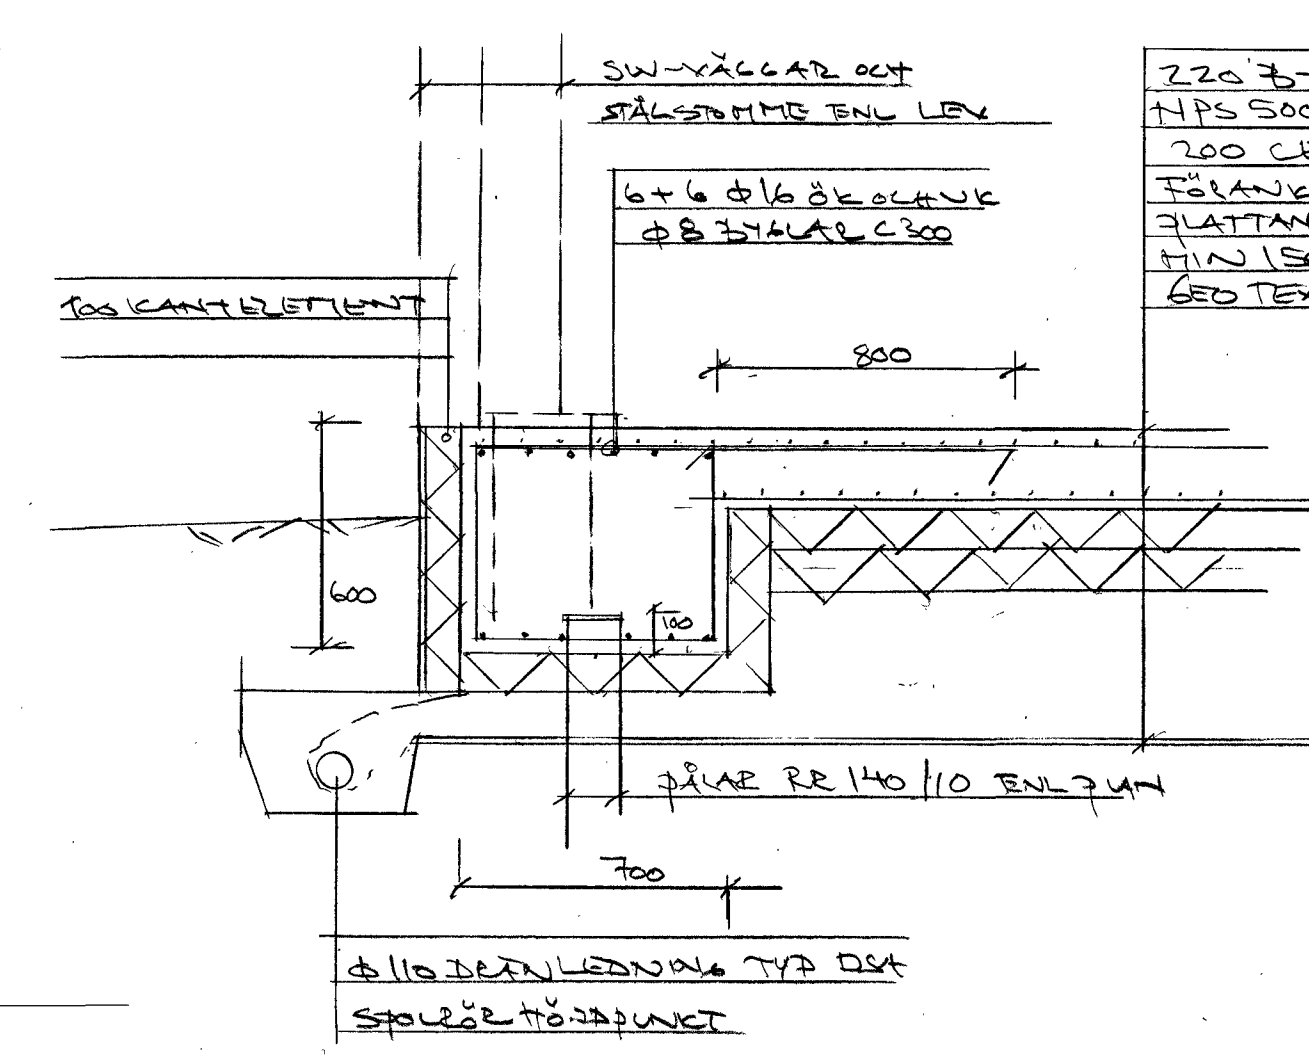

220 BTL
NPS 500 10/100 EK GUK
200 CELLPLAST S100
FÖRANKERAS TILL BERG-
FLATAN
MIN 150 MAKADAM 8-16
650 TEXTILDUC

