


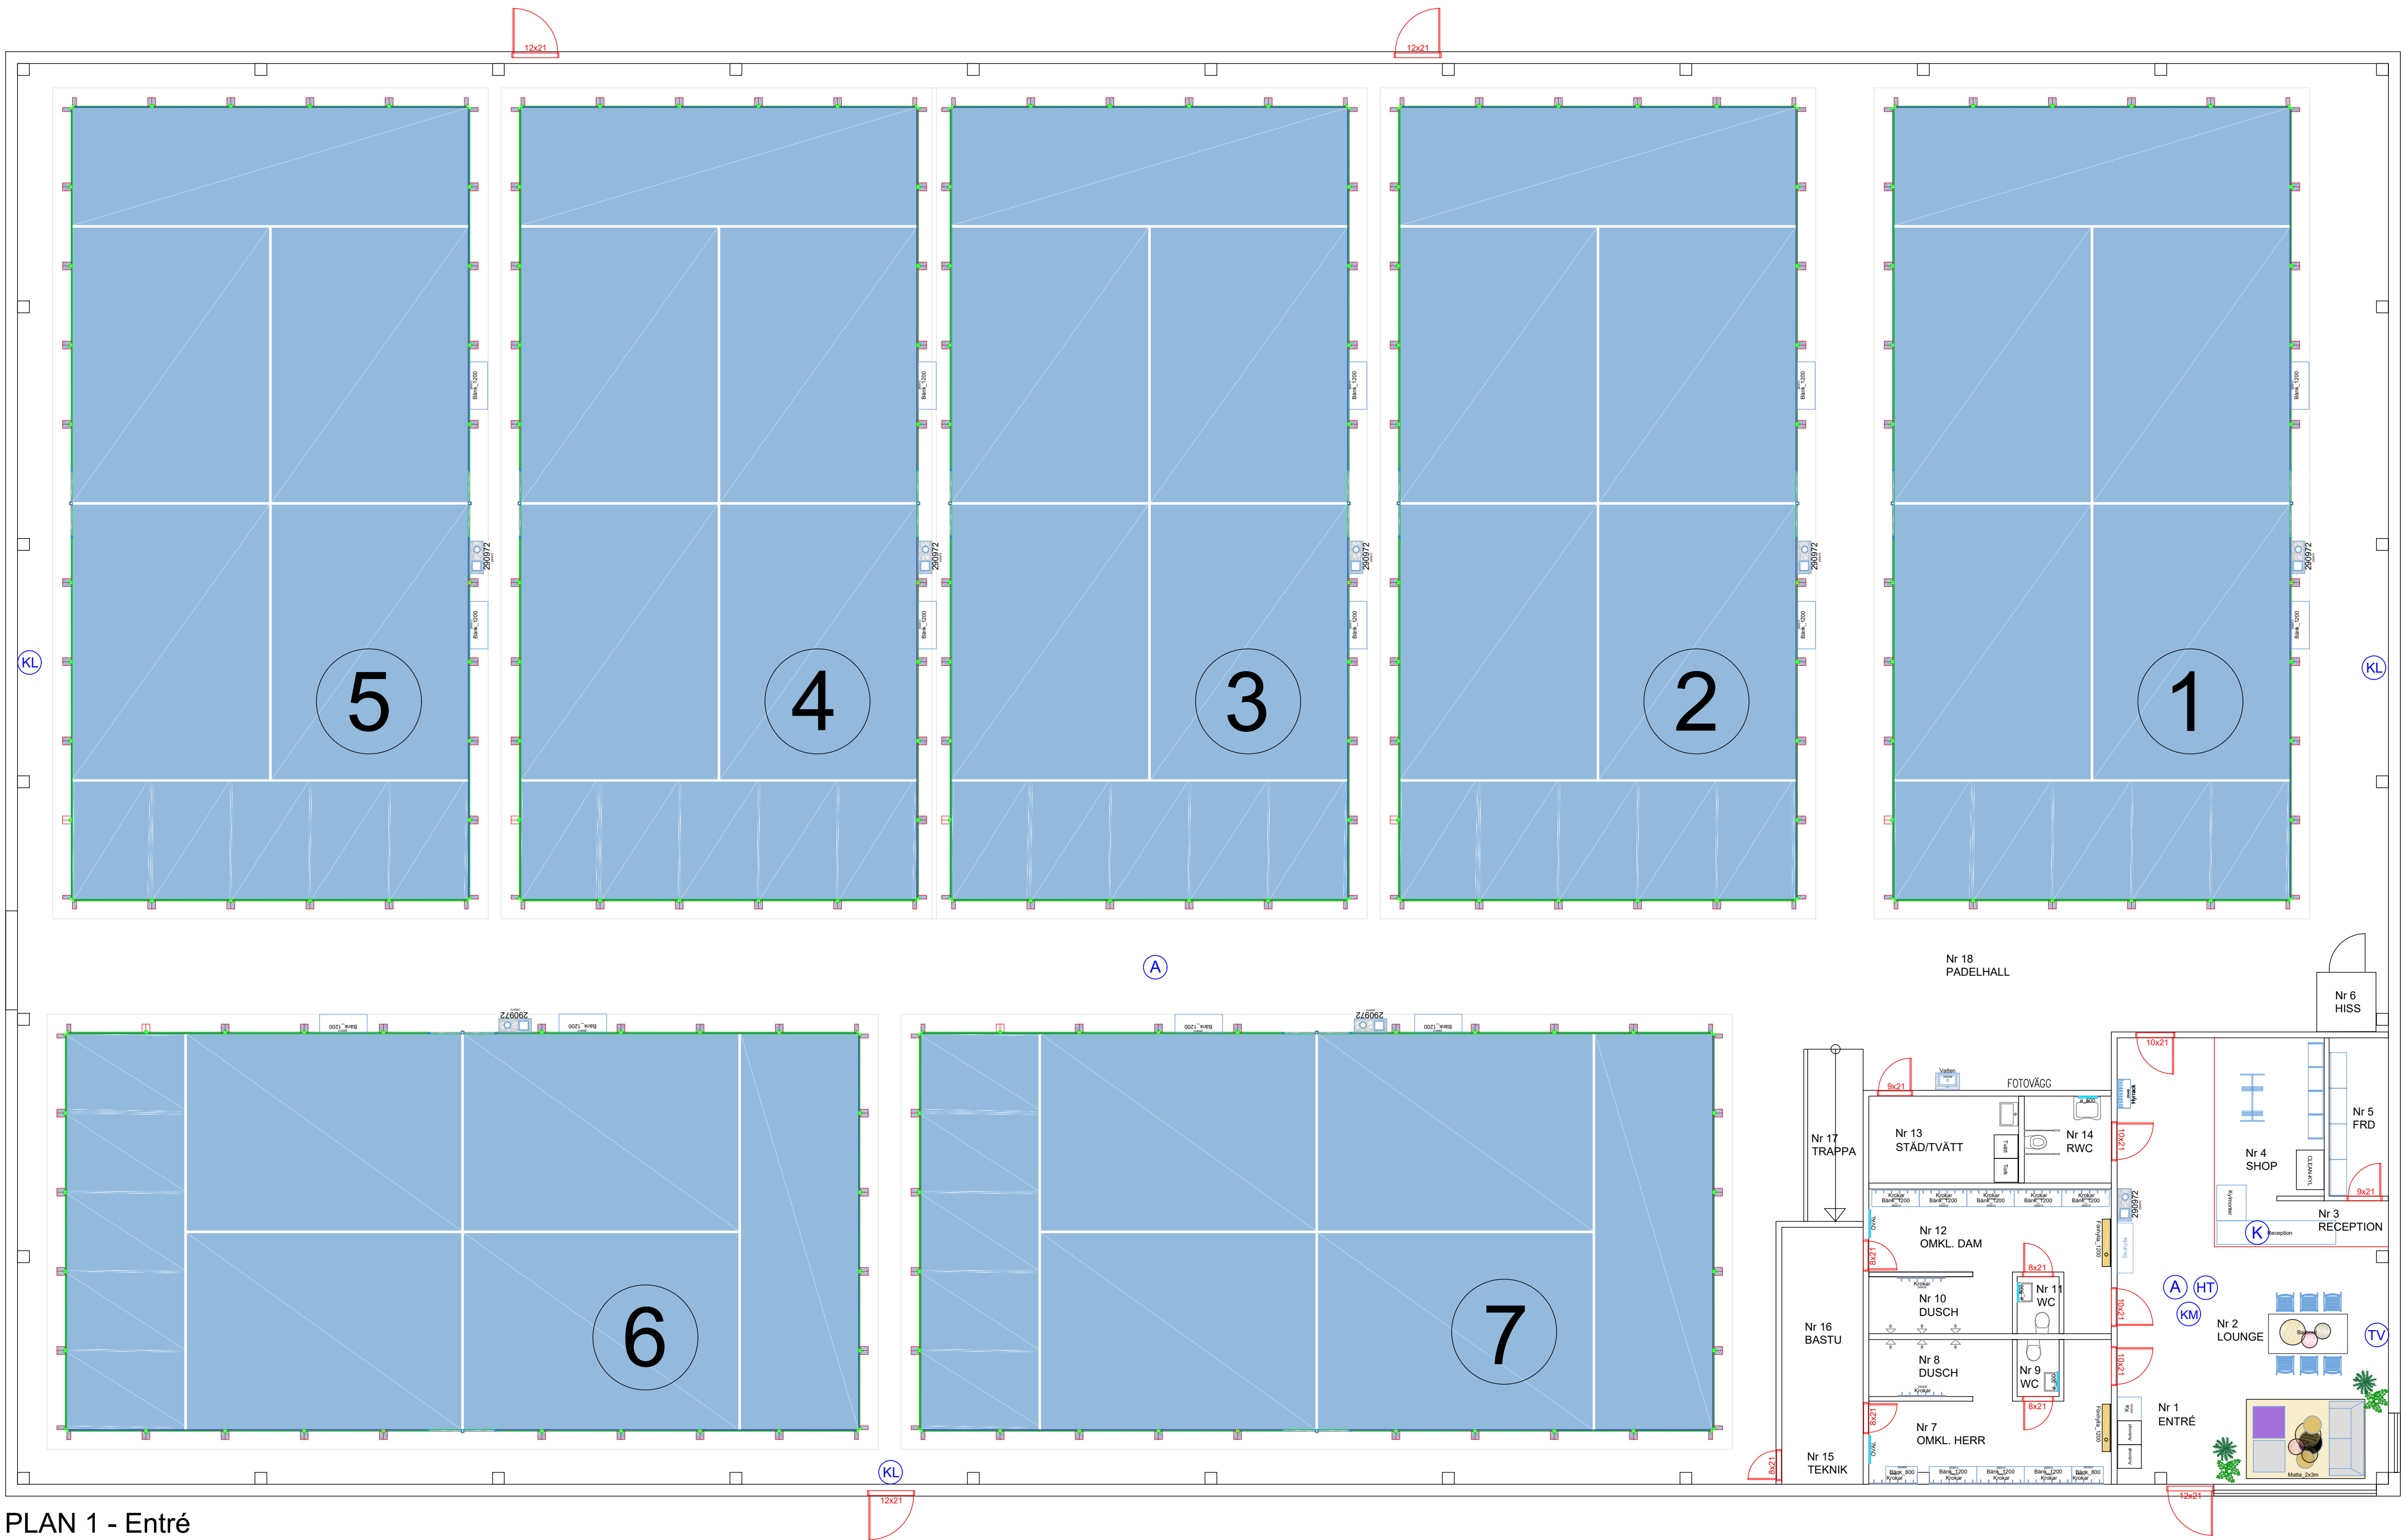

Lokalen uppritad från inscannad PDF. Innerväggar ändrade efter inscanning så dessa stämmer förmodligen inte. Konrollmätning rekommenderas.

Punkter som kräver EL och nätverk:

HT Högtalare

A Accesspunkt

TV TV

KL Klocka

K Kassapunkt

KM Kamera

PLAN 1 - Entré

A	2021-08-27	Lagt till el/nätverkspunkter, tvätt/tork, Reviderat lounge och omkl.rum.	AE
Rev	Datum	Beskrivning	Ritad av

Revisioner



SÖDERKÖPING

NITTON 93.

Ritningsstyp	Inredning	Ritad av	PI
Anläggning	Söderköping PLAN 1	AE	PI
Författare	WAP SÖDERKÖPING_A	Skala	1:100/1:200
Datum	2021-08-27	Utskrift	2021-08-27

Denna ritning tillhör Nitton 93 AB och får ej visas för tredje person utan tillstånd.

ALLMÄNT:	AREAL, m²	RITNING	REV.	SKALSTOCK	BYGGSYMBOLER
Alla mått ska kontrolleras på plats av lokal entreprenör/projektledare innan arbete påbörjas. Ev avvikelser ska rapporteras till Nitton93 så att ritningar kan korrigeras snarast möjligt.	Netto Hall: - Netto Bakrum: -	Antal banor: 7 Takhöjd hall: - Takhöjd övr: -	INREDN. pl 1 A	METER 0 1 2 3 4 5 6 7 8 9 10	Befintliga väggar och peisare att behålla Nya väggar