


2005-03-23

80123

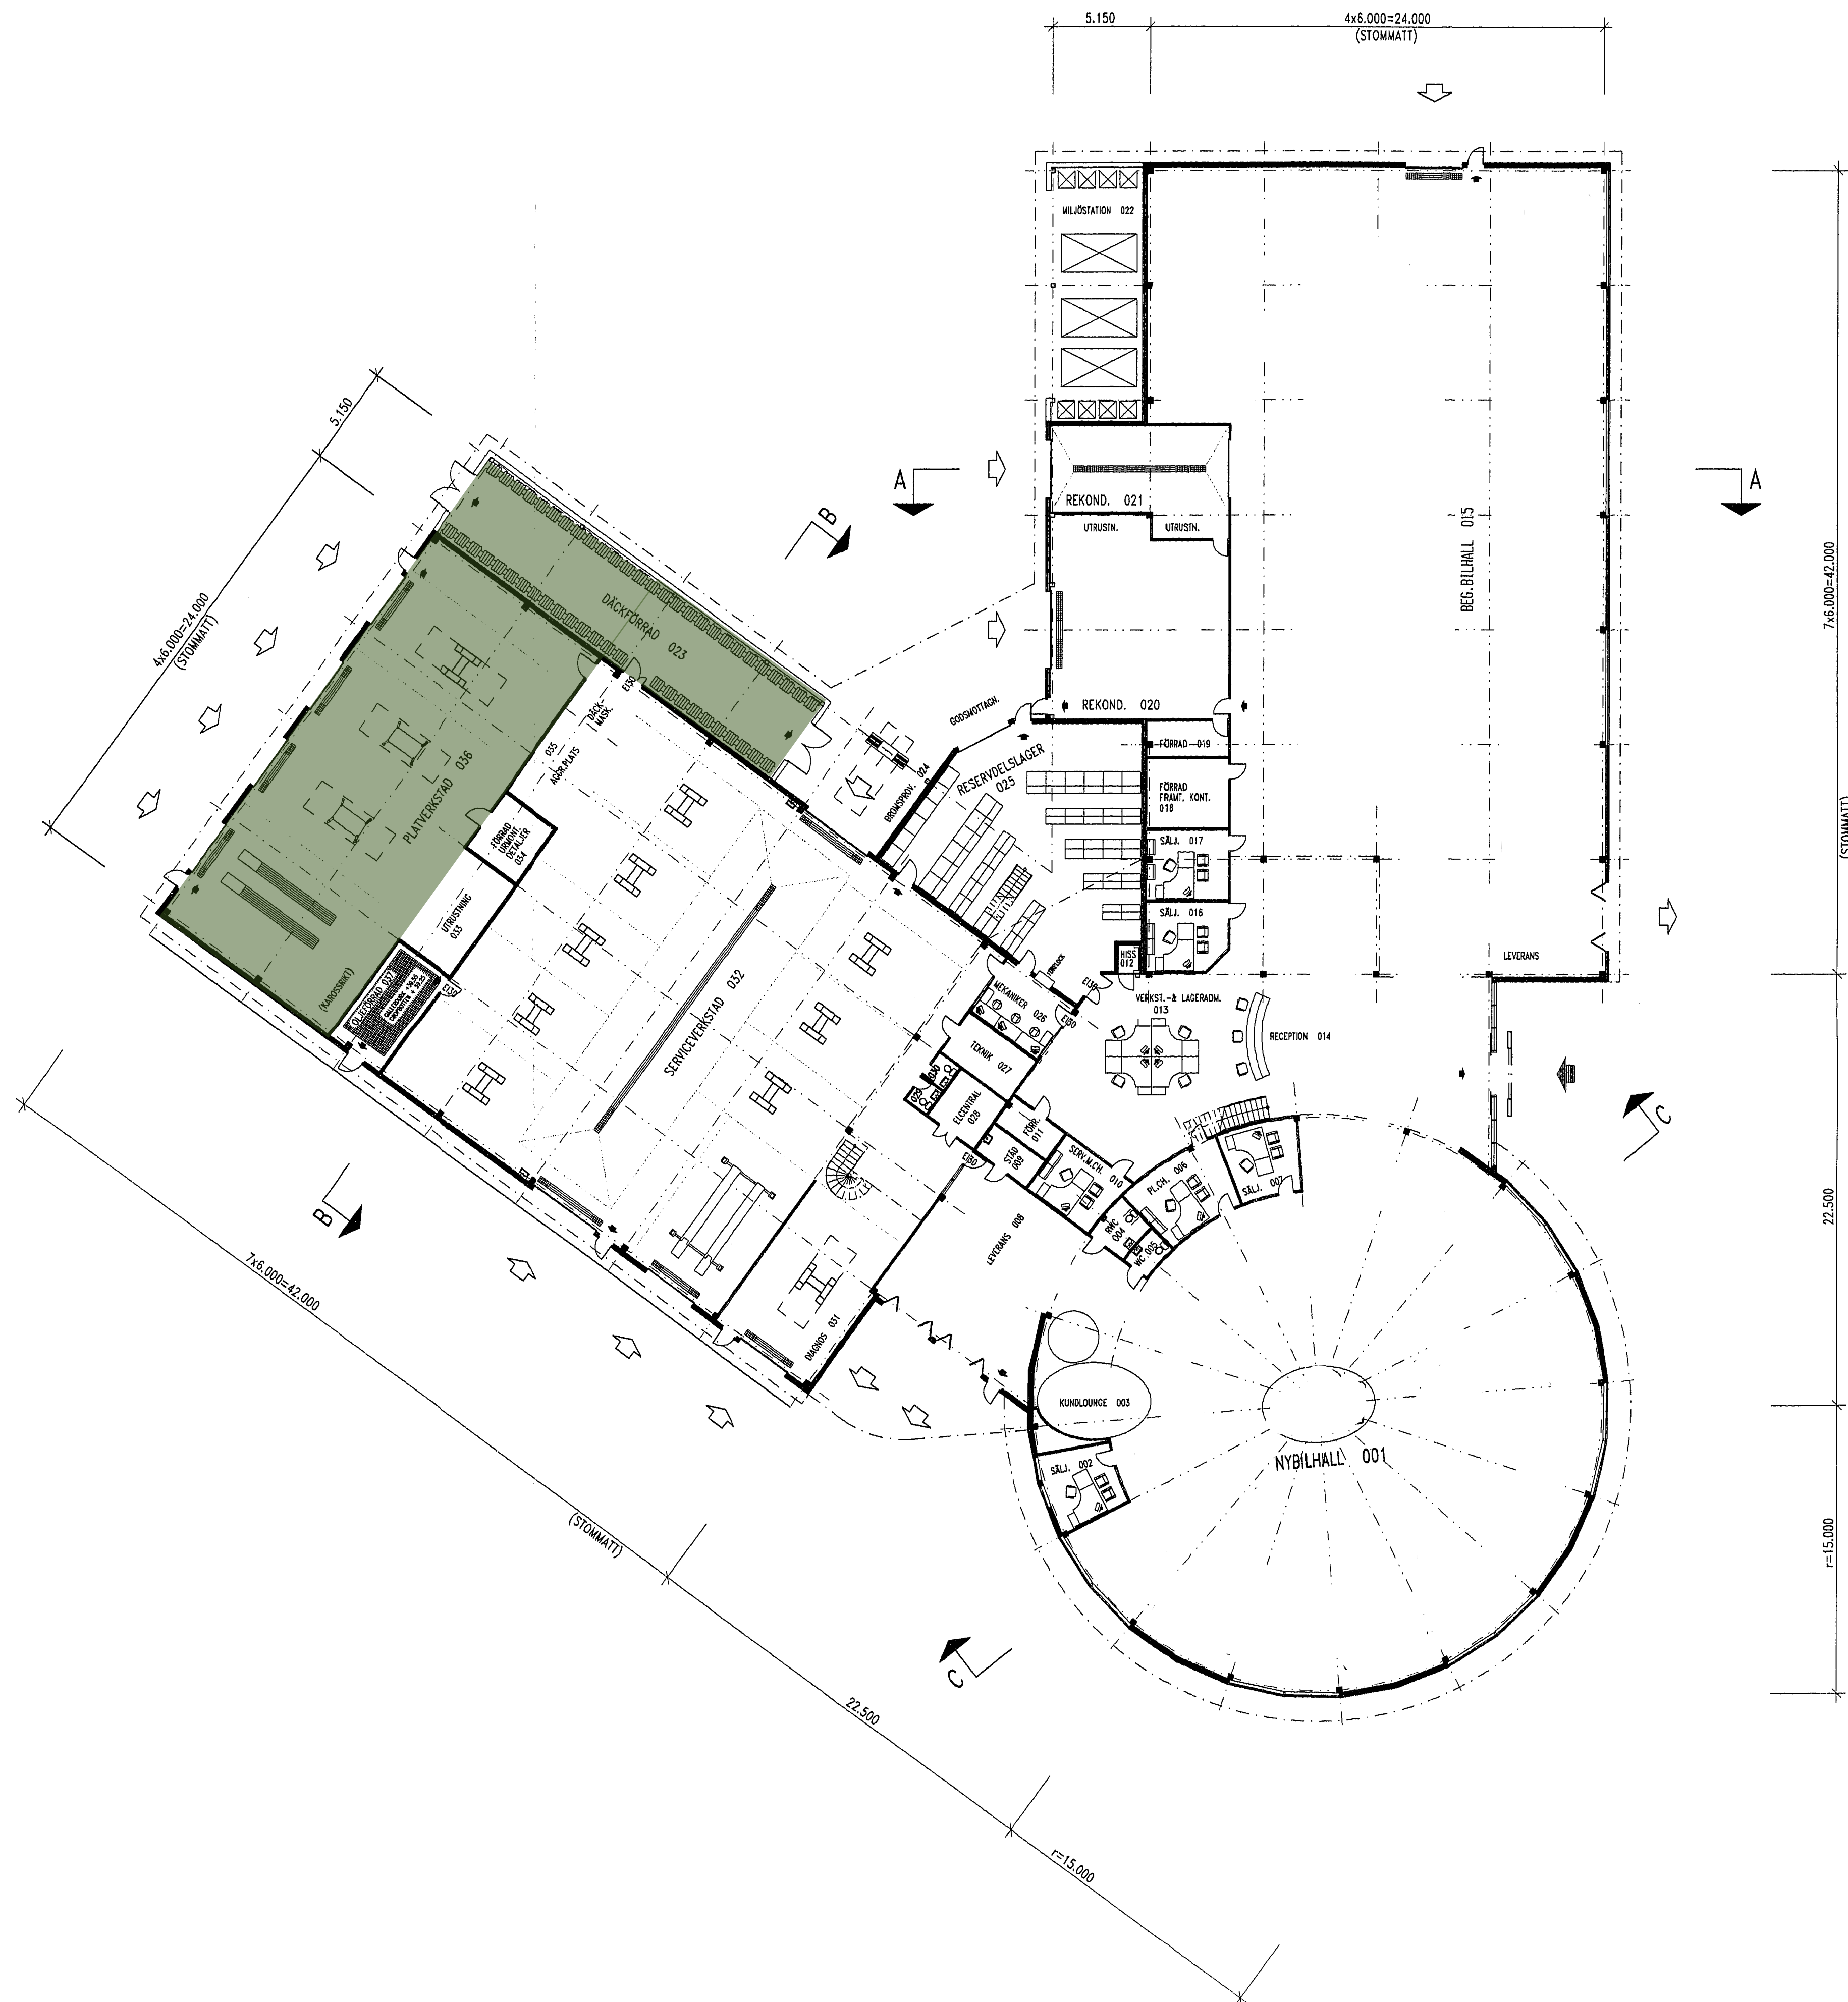

LIKSTRÖMMEN 5 & 6, NORRA TUNBYTORP, VÄSTERAS

BYGGLOVSHANDLING

BYGGNADSNÄMNDEN VÄSTERAS	
Ink.den	2005-06-03

E	FÖNSTERDELN.015, WC 005, UTRYMNINGSVÄGAR	P.S	05-05-26
D	JUST. EFTER MÖTE 05-05-11	P.S	05-05-18
C	VINKELJUST. VERKSTADSBYGGNAD (0,1%)	P.S	05-04-27
B	GLASN. NYBILHALL, GOLVRÄNNOR, PORTAR, RUMSLITT.	P.S	05-04-15
A	GLASNING NYBILHALL	P.S	05-04-12

REV.		SIGN.		DATE	
 Jan Burells Ark.kontor AB		 dealer facilities peter selsvik		TOYOTA-CENTER VÄSTERAS FÖRSLAG TILL NY BILANLÄGGNING BOTTENPLAN	
Borsbo 11 776 91 Hedemora tel. 0725-21222 fax. 0725-21222 web. 0705-538999 e-mail jan.burell@telia.com		Sölvaregatan 36 S-426 79 Västra Frölunda Telephone +46 31 690735 Telefax +46 31 288688 Mobile +46 705 840089 E-mail peter.selsvik@df.se		HANDLED BY peter selsvik	
DATE 2005-03-31		SCALE 1:200		DRAWING NO. 05002-12	
REV.		SIGN.		DATE	
E					