



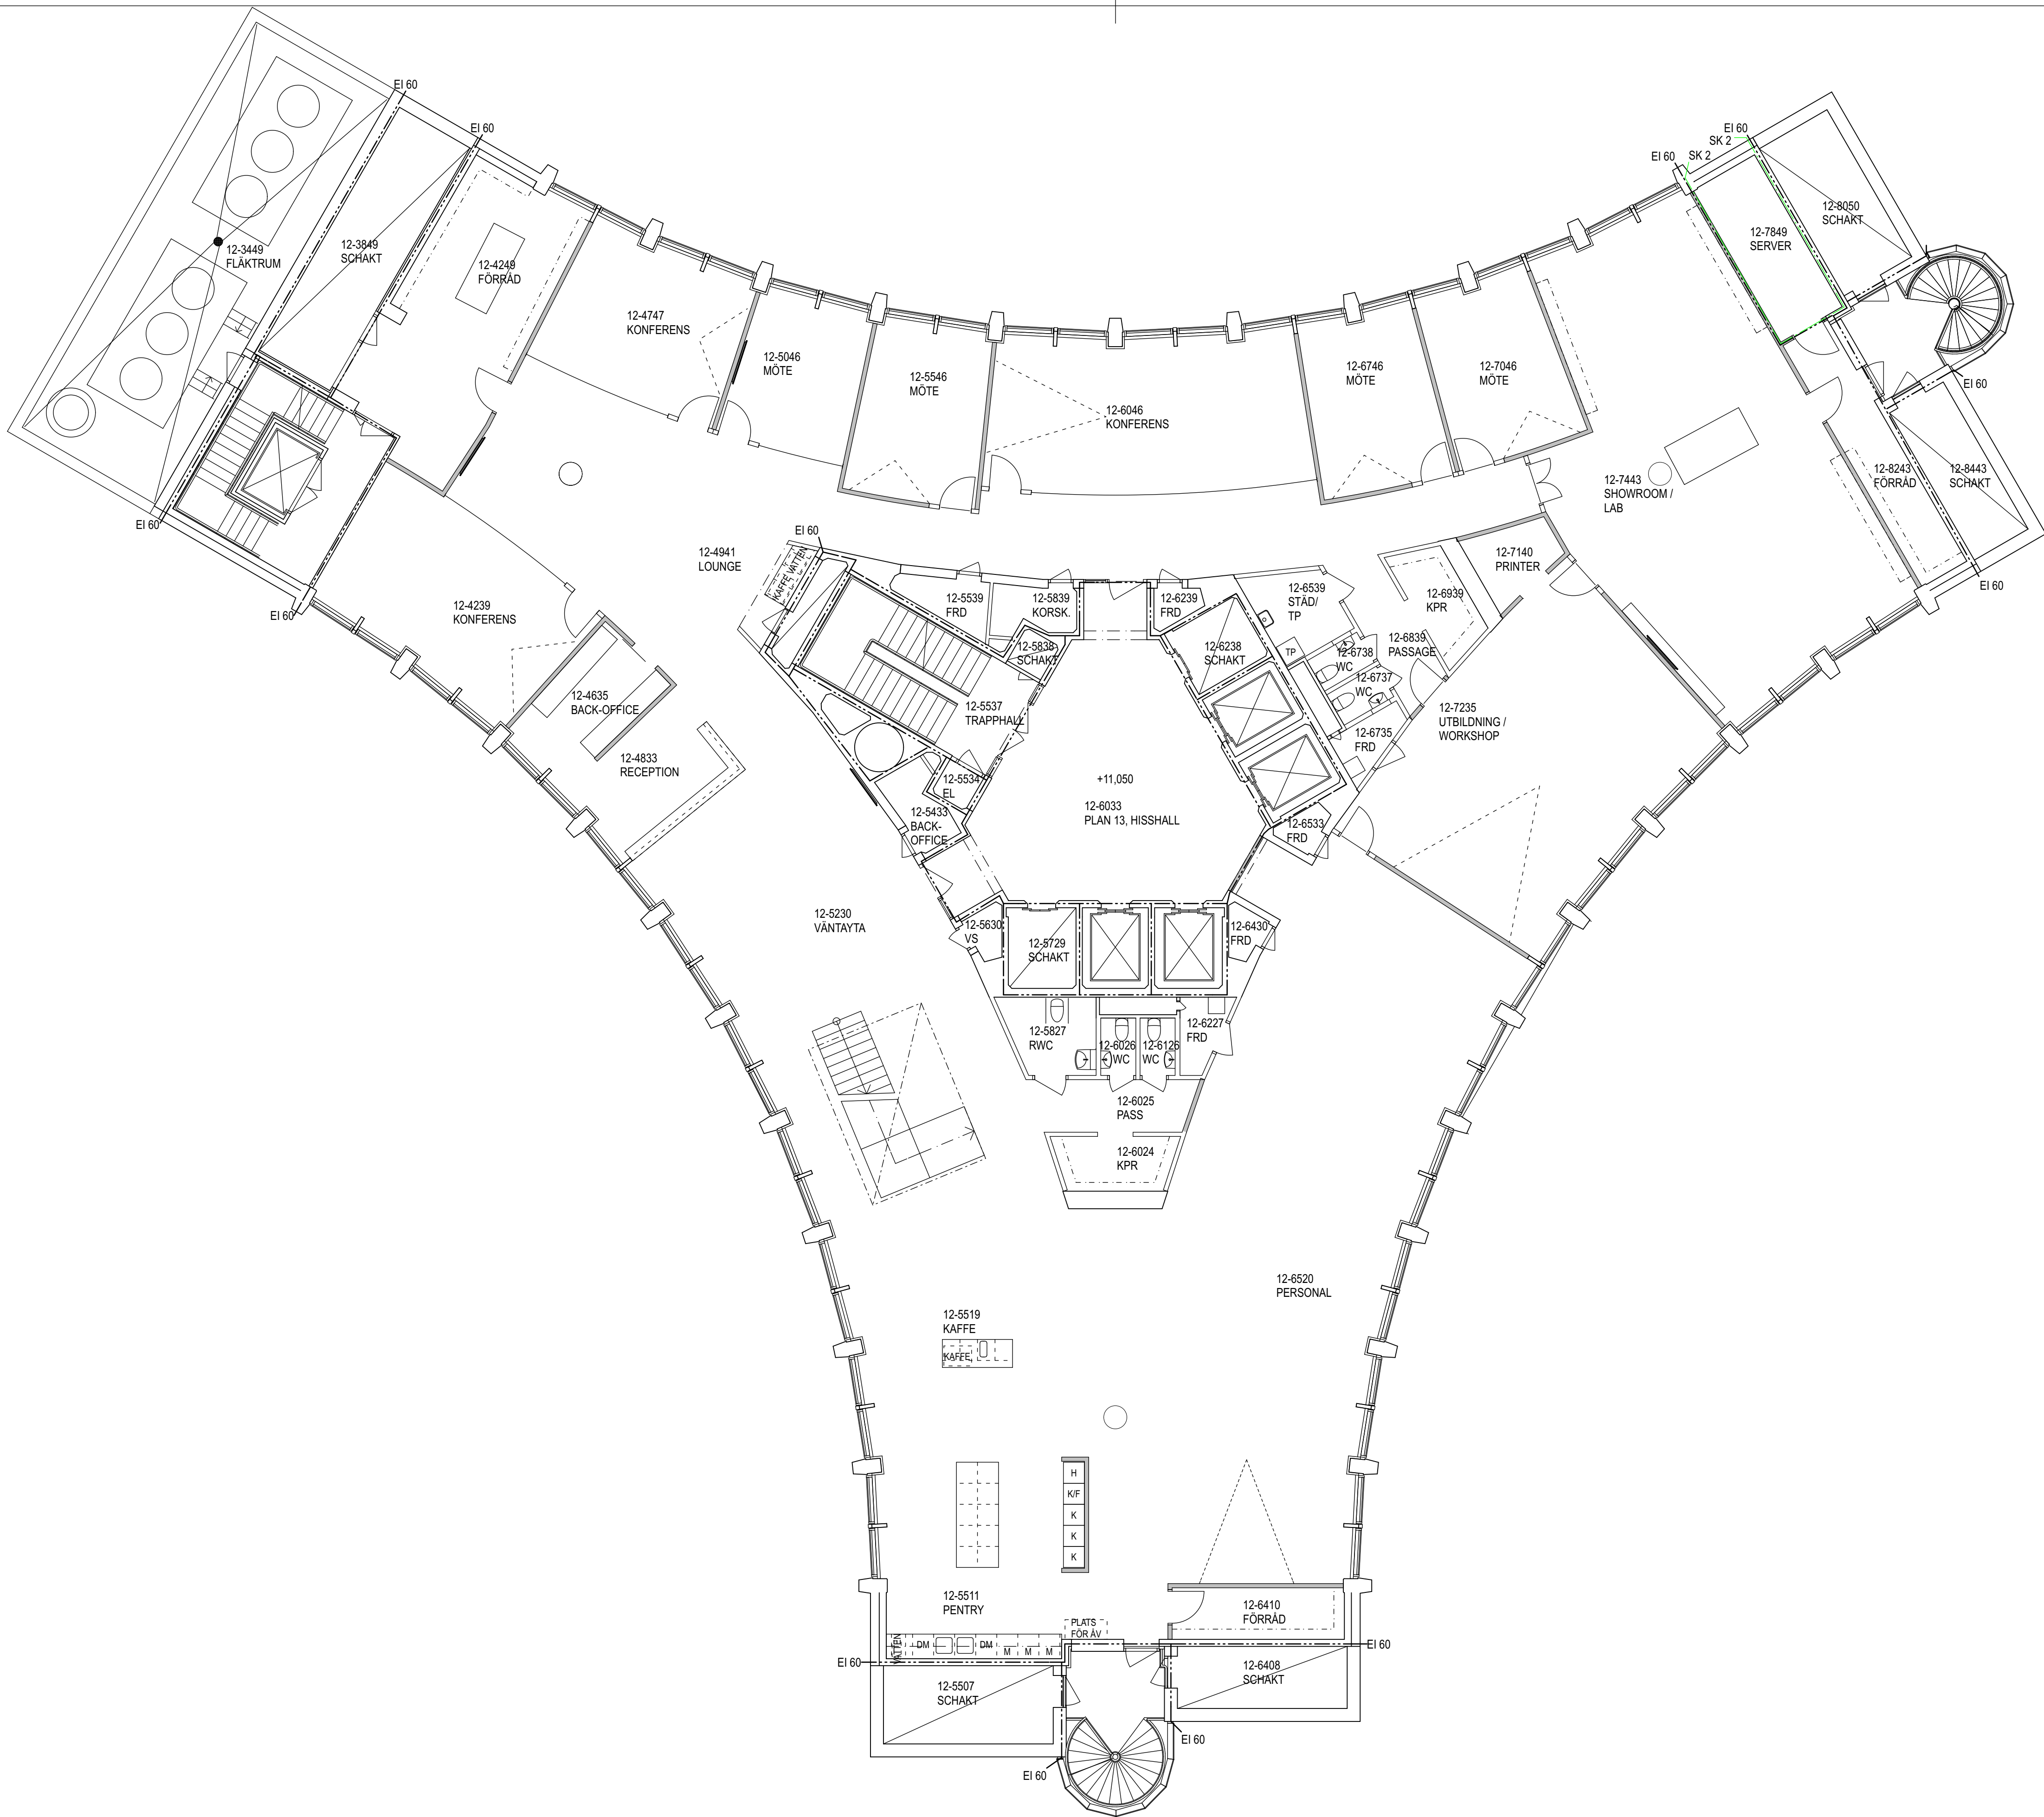

D		ENLIGT PM 5	TW	180327
C		ENLIGT PM 3	TW	180314
B		ENLIGT PM 2	TW	180301
A		ENLIGT PM 1	TW	180220
BET	ANT	ÄNDRINGEN AVSER	SIGN	DATUM

STATUS BYGGHANDLING

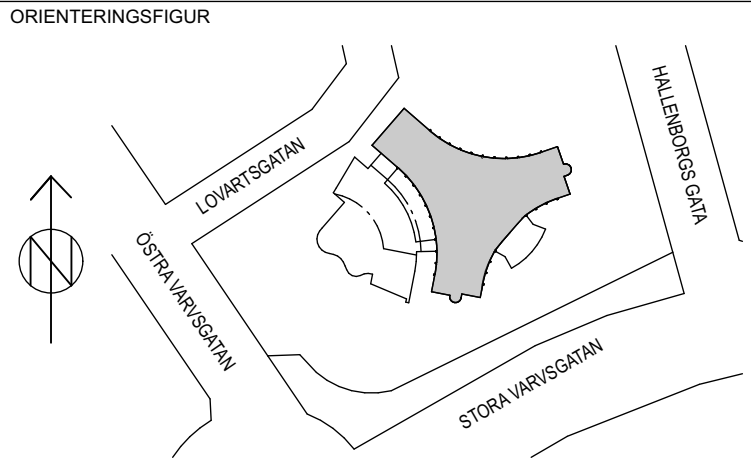

PROJEKT	KV. GÄNGTAPPEN 1, MALMÖ		
ENTREPRENAD	Delad totalentreprenad		
A	Nyquist & Morän Arkitekter AB	T:	040-166080
E		T:	
K		T:	
L		T:	
M		T:	
V		T:	
W		T:	
-		T:	

RITADIKONSTR AV	HANDLÄGGARE	ANSVARIG
TW	LM	Lisa Morän SAR/MSA
FASTIGHETSNR	DATERAD	SKALA
2603	2018-02-12	1:100 A1/1:200 A3

OMBYGGNAD KONTORSLOKALER
PLAN 12
PLANRITNING

RITNINGNUMMER	BET
A_40-1_120	D