



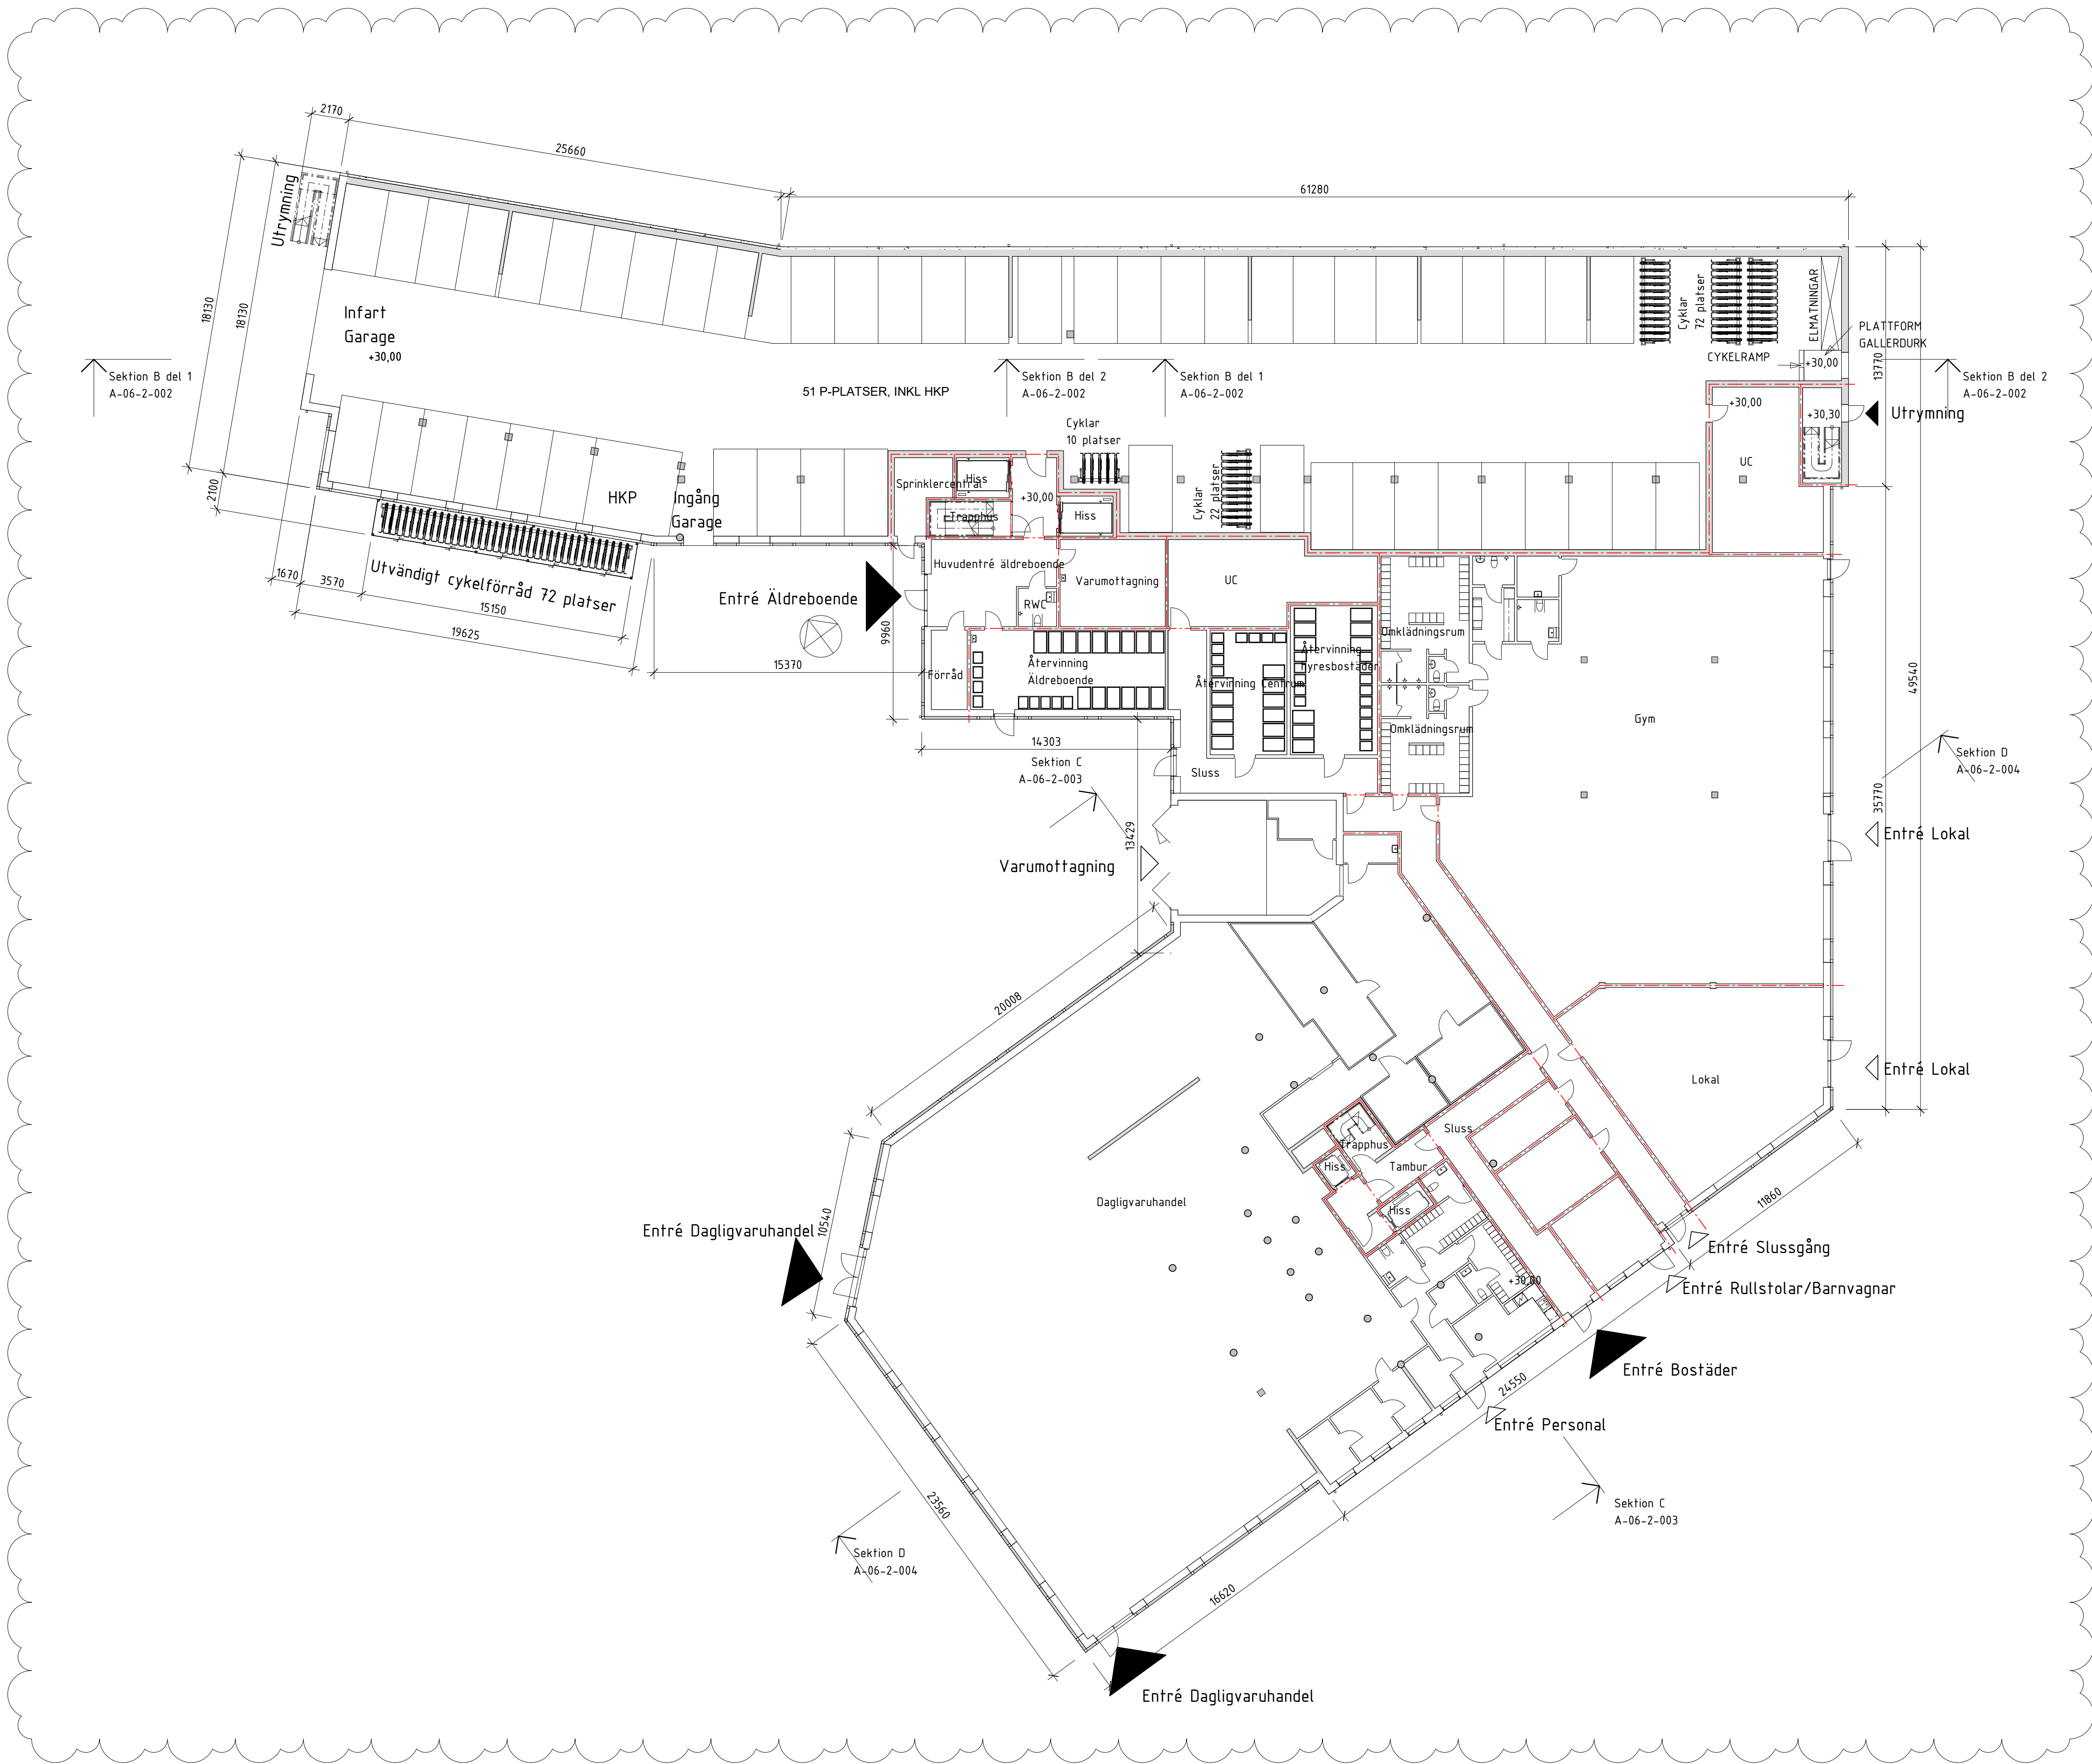

FÖRKLARINGAR

- NY VÄGG
- NYTT GLASPARTI/FÖNSTER
- NY DÖRR
- NY DÖRR MED GLAS
- BRANDELLSGRÄNS EI60
- BRANDELLSGRÄNS E30
- SEKTIONSMARKERING
- KONNEKTIONSLINJE
- +00,00 PLUSHÖJDSMARKERING
- NORRPIL

HÄNVISNINGAR

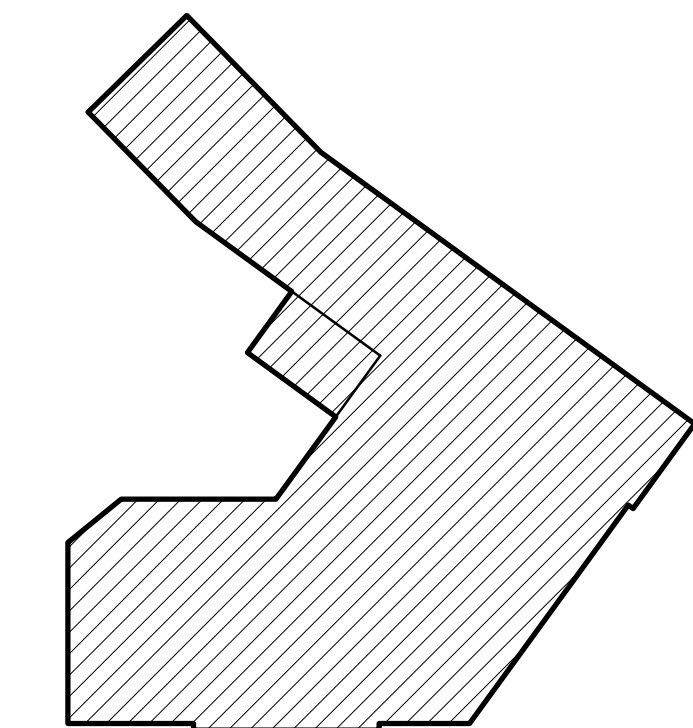

B	PM04 BL	2021-06-04	LLH
A	PM03 BL	2021-04-28	LLH
BET	ÄNDRINGEN AVSER	DATUM	SIGN

BYGGLOVHANDLING

ALTPLATSEN, RUD 4:2
GÖTEBORG

ODALEN
FASTIGHETER

TYRÉNS

A	TYRÉNS AB	010-452 20 00
LA	TYRÉNS AB	010-452 20 00

UPPRORAG NR	RITAD/KONSTR. AV	HANDLÄGGARE
311224	DRK	LLH
DATUM	ANSVARIG	
2021-02-05	Lotta Lindh	

ÄLDREBOENDE/FLERBOSTADSHUS
Plan 1 Översikt Äldreboende och Centrum

SKALA	NUMMER	BET
A1 1:200 A3 1:400	A-06-1-100	B

SKALA 1:200

0 1 2 5 10 15 20
METER