


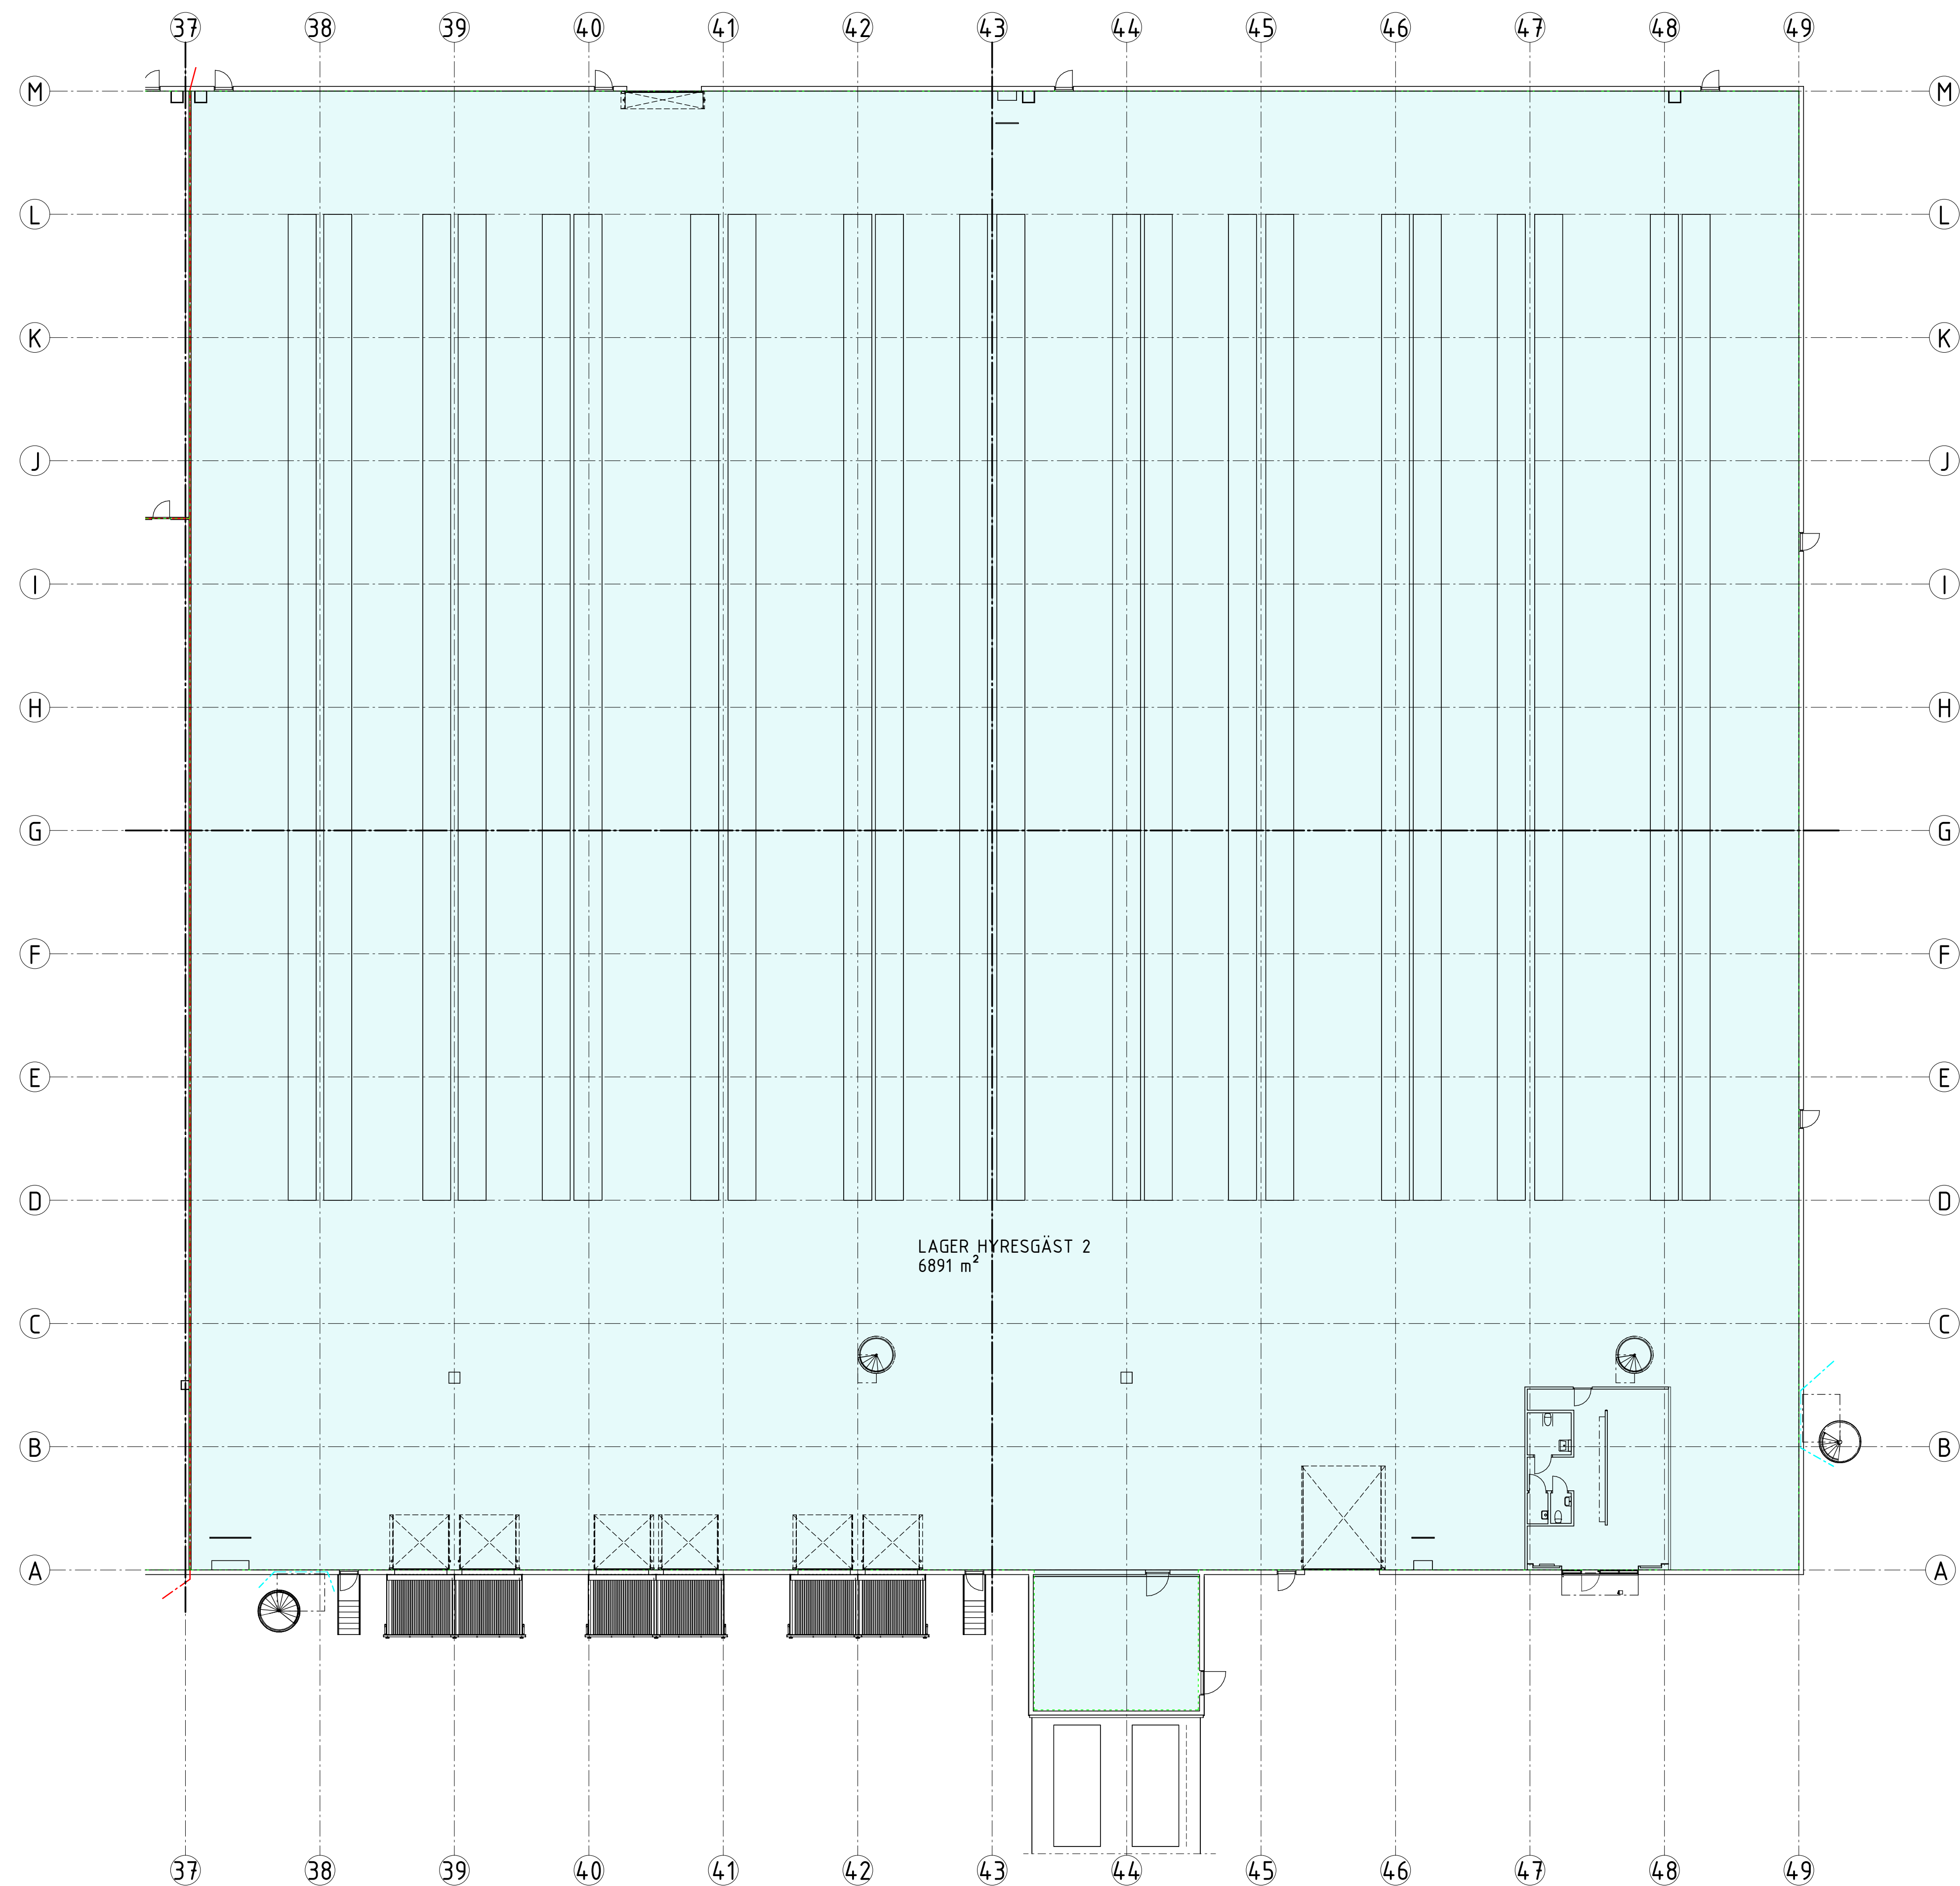

PUMPEN - LOGISTIKPLATS

SKALA 1:200
0 1 2 5 10 15 20
METER

PLAN 1 LAGER HG2 Area LOA

A-49-1-501


DATUM
2023-11-14


RITAD/KONSTR. AV
AL

SKALA
1:200


HALVSKALA



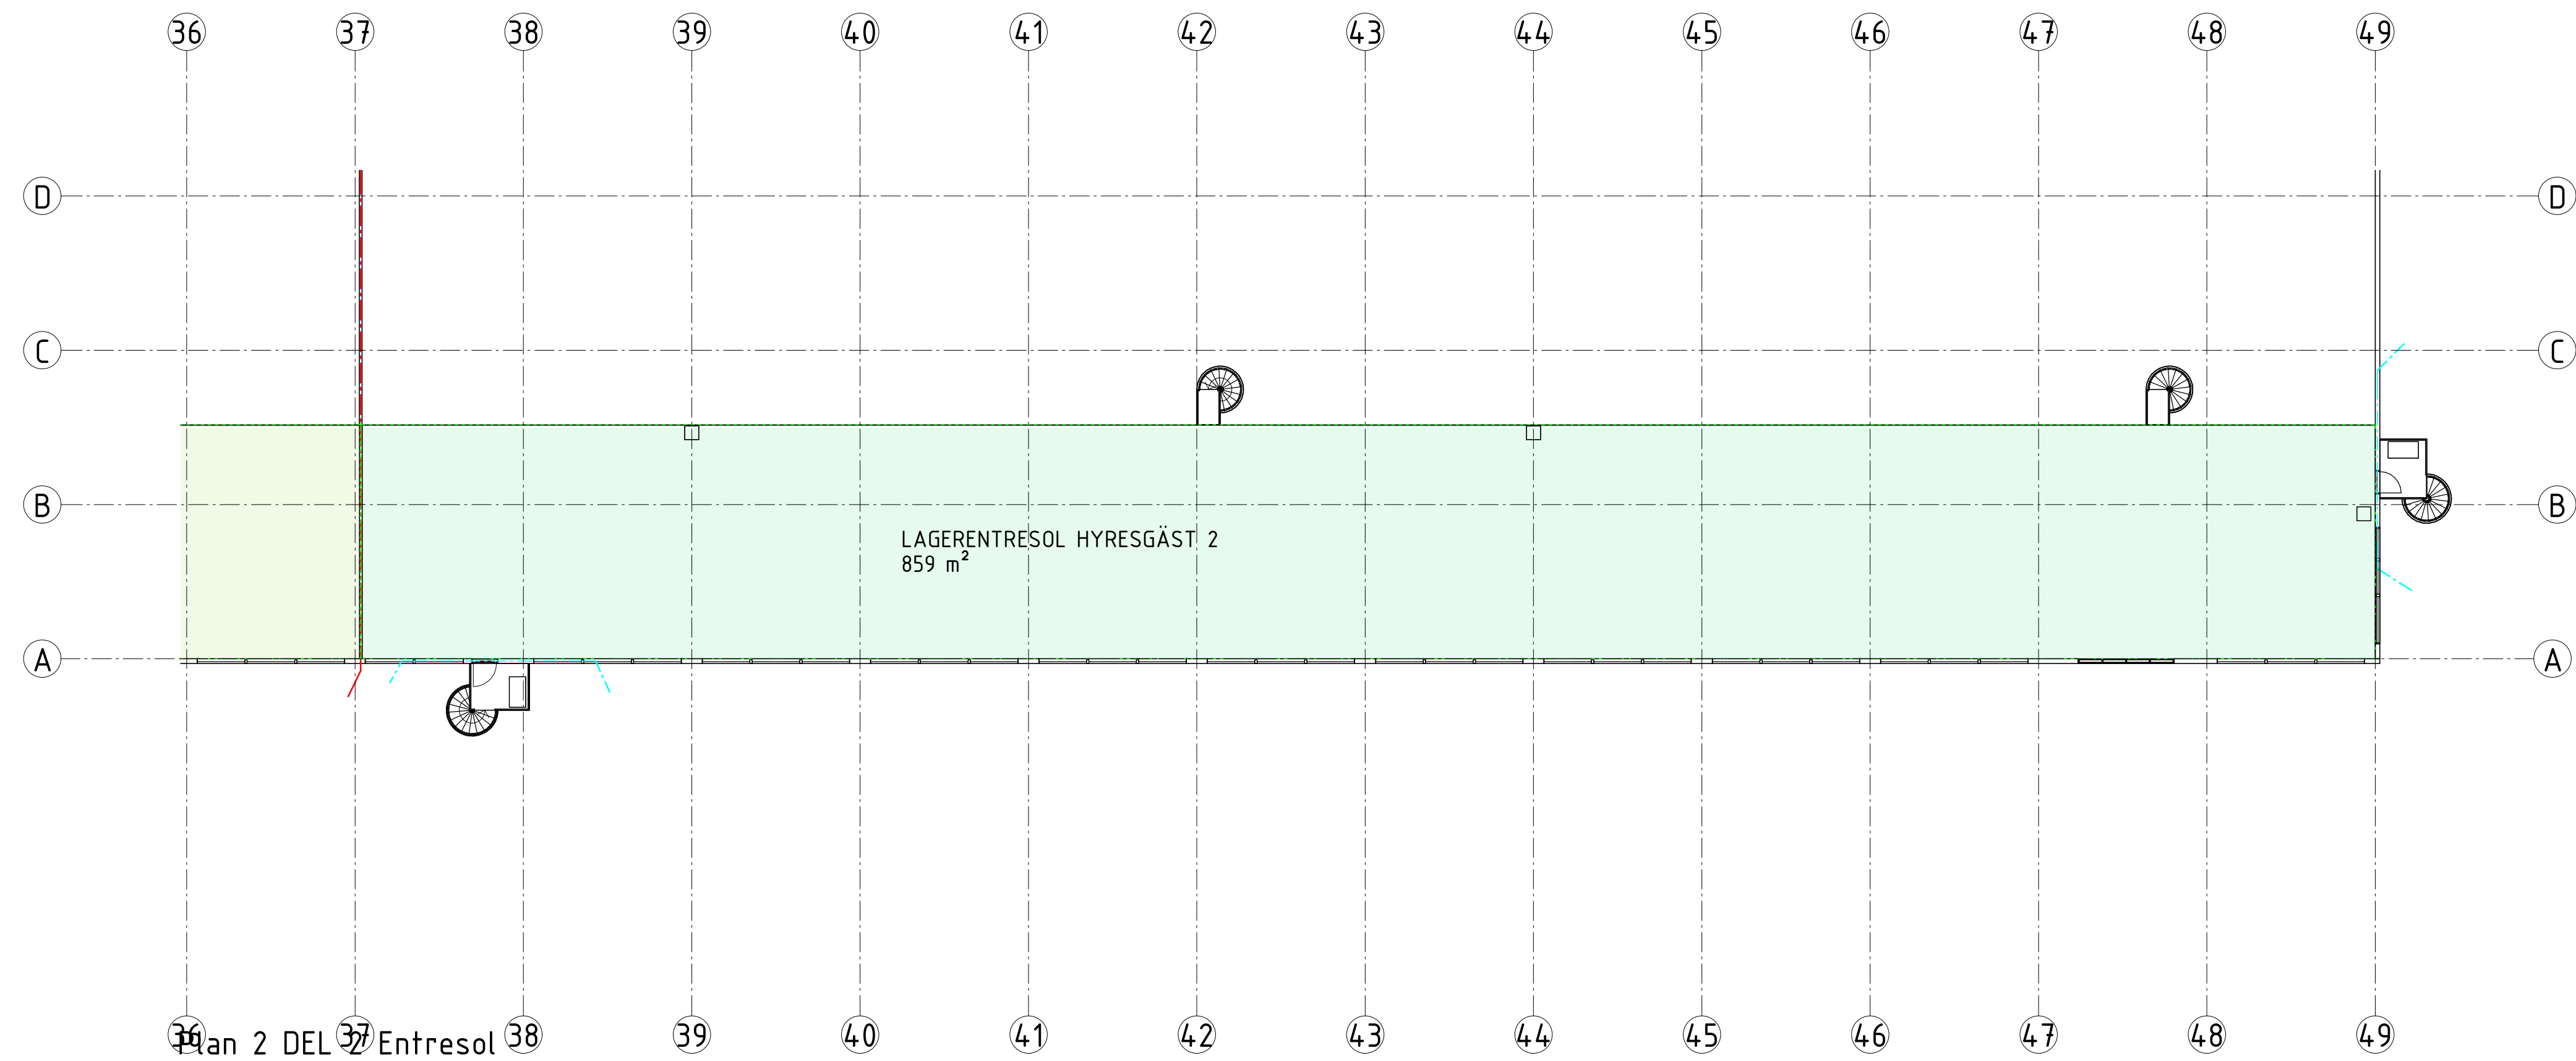

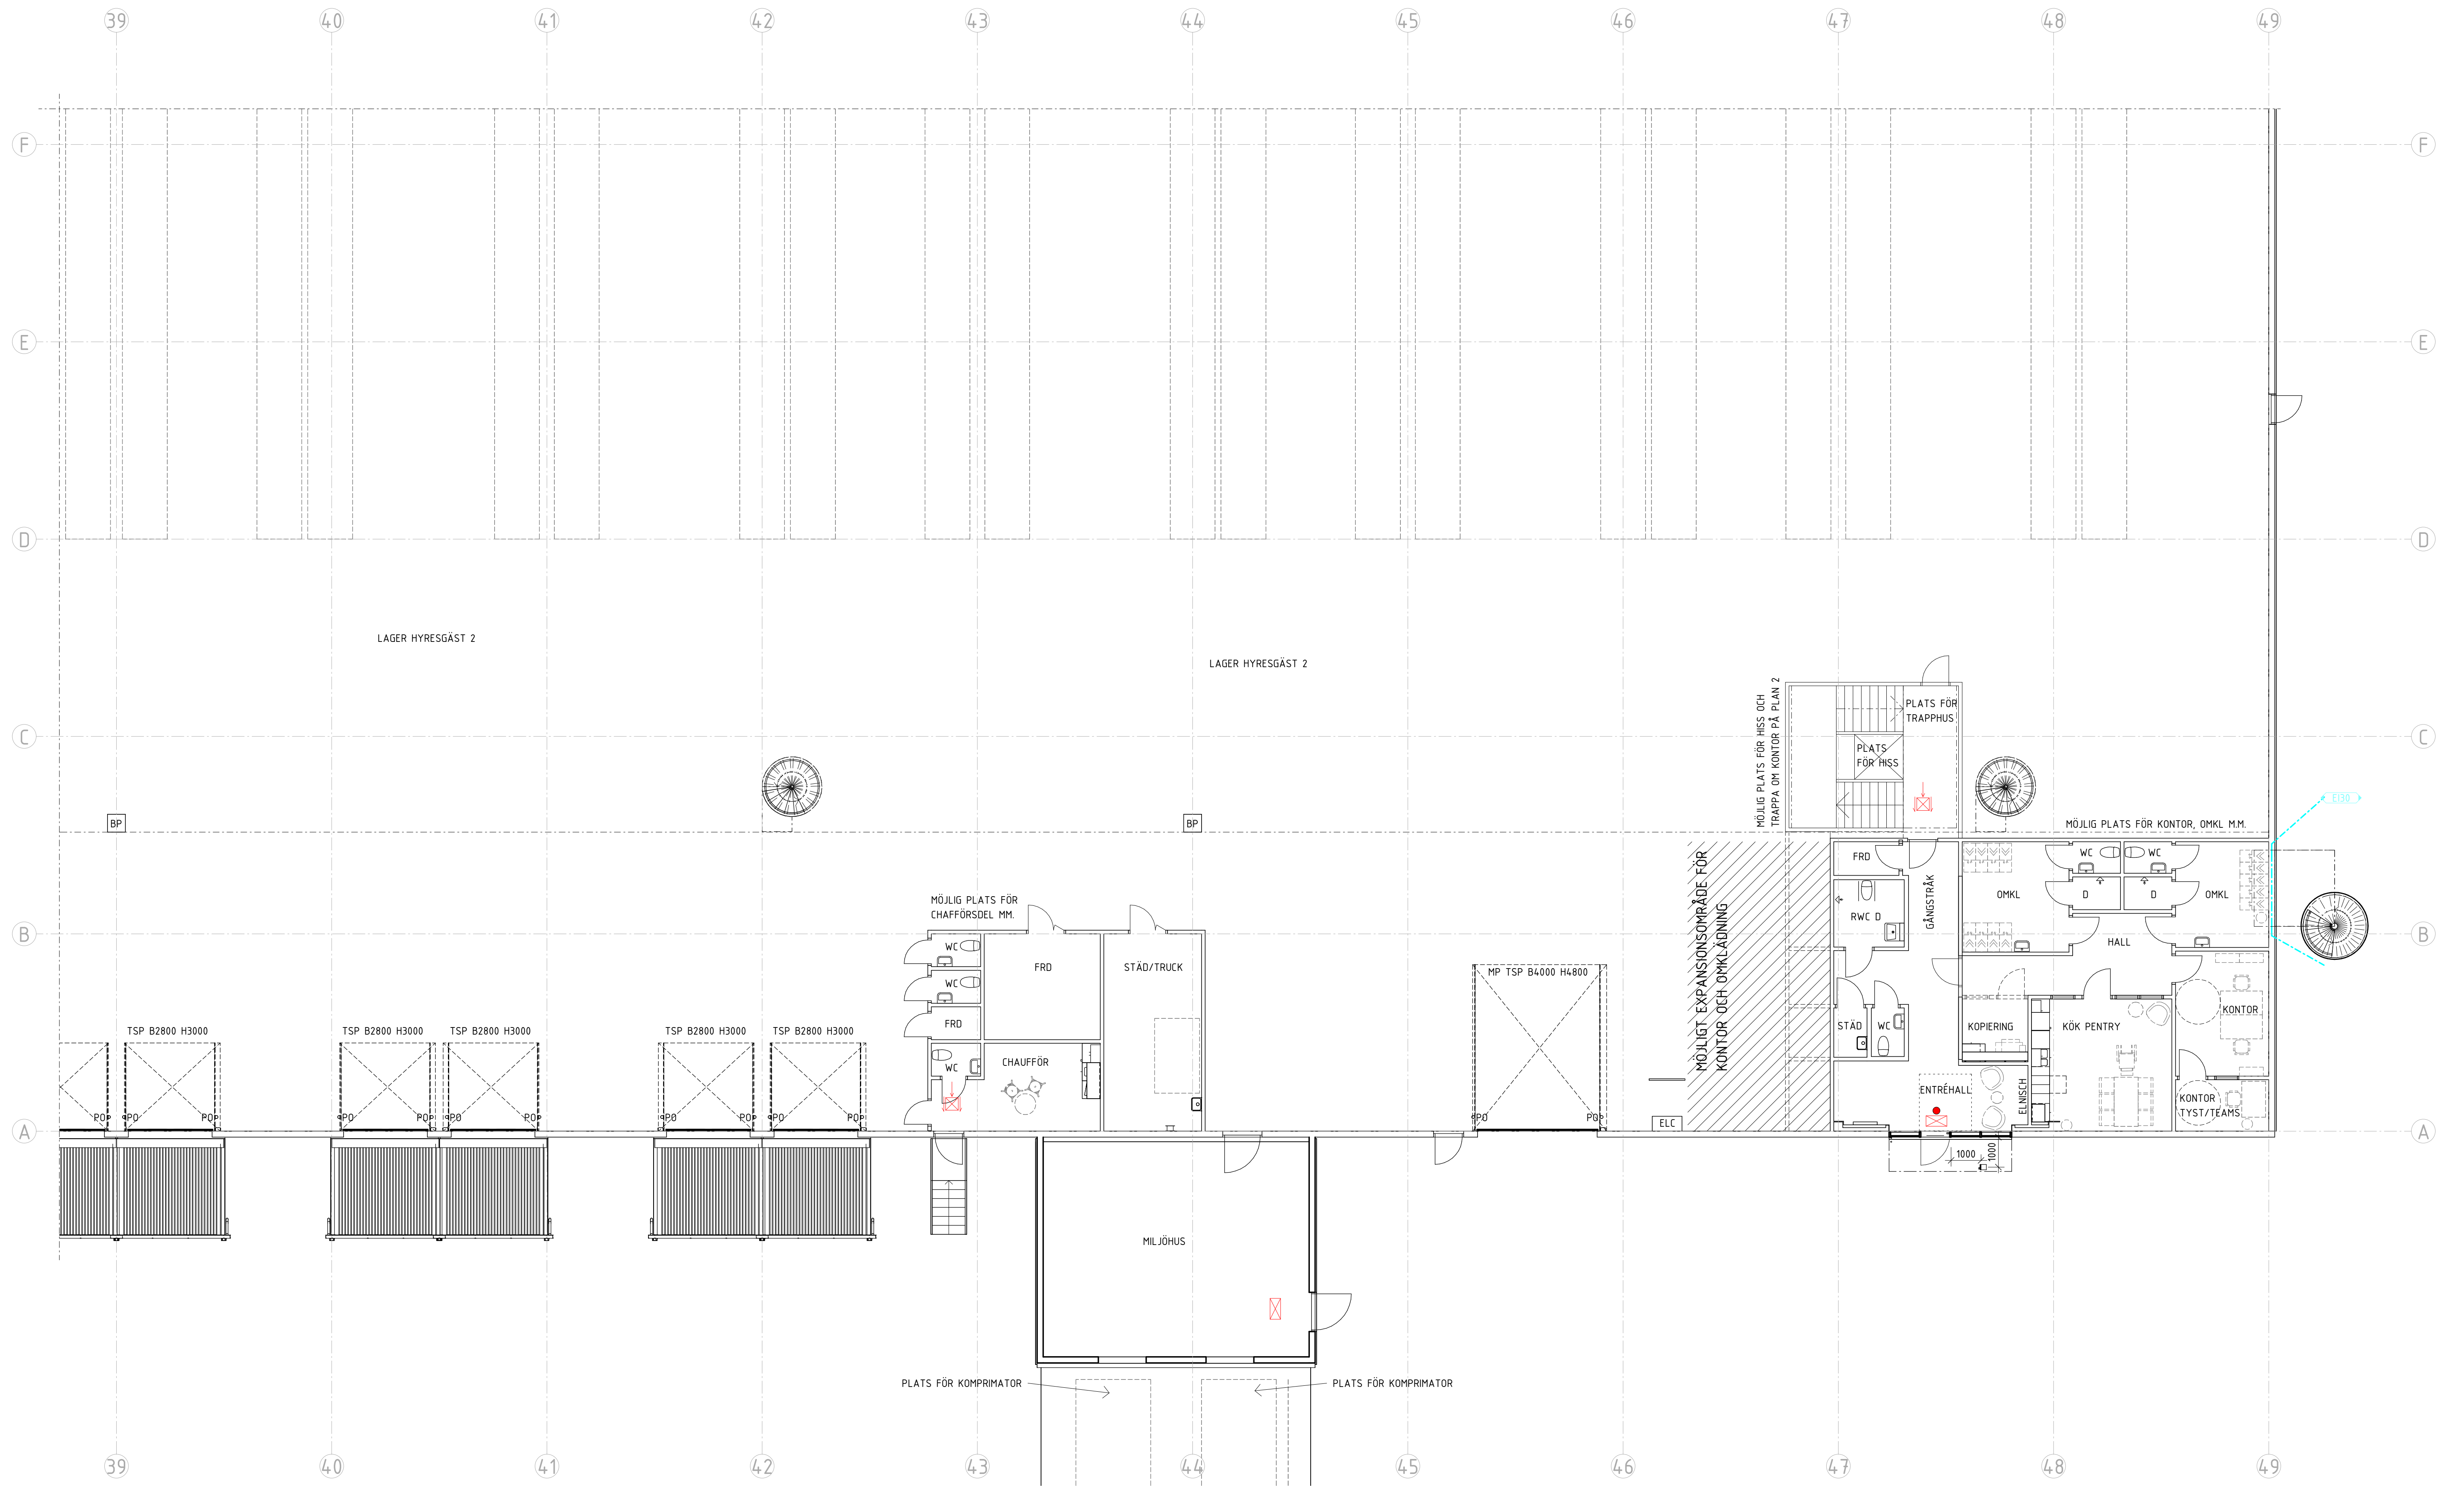

PUMPEN - LOGISTIKPLATS

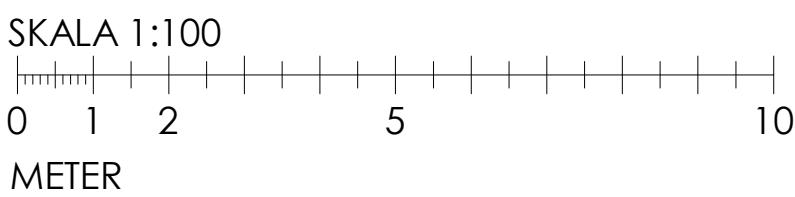

SKISS PLAN 1 Hyresgäst 2, ALTERNATIV

A-49-1-504
DATUM 2023-11-14
RITAD/KONSTR. AV HJ /AL
SKALA 1:100
HALVSKALA

