



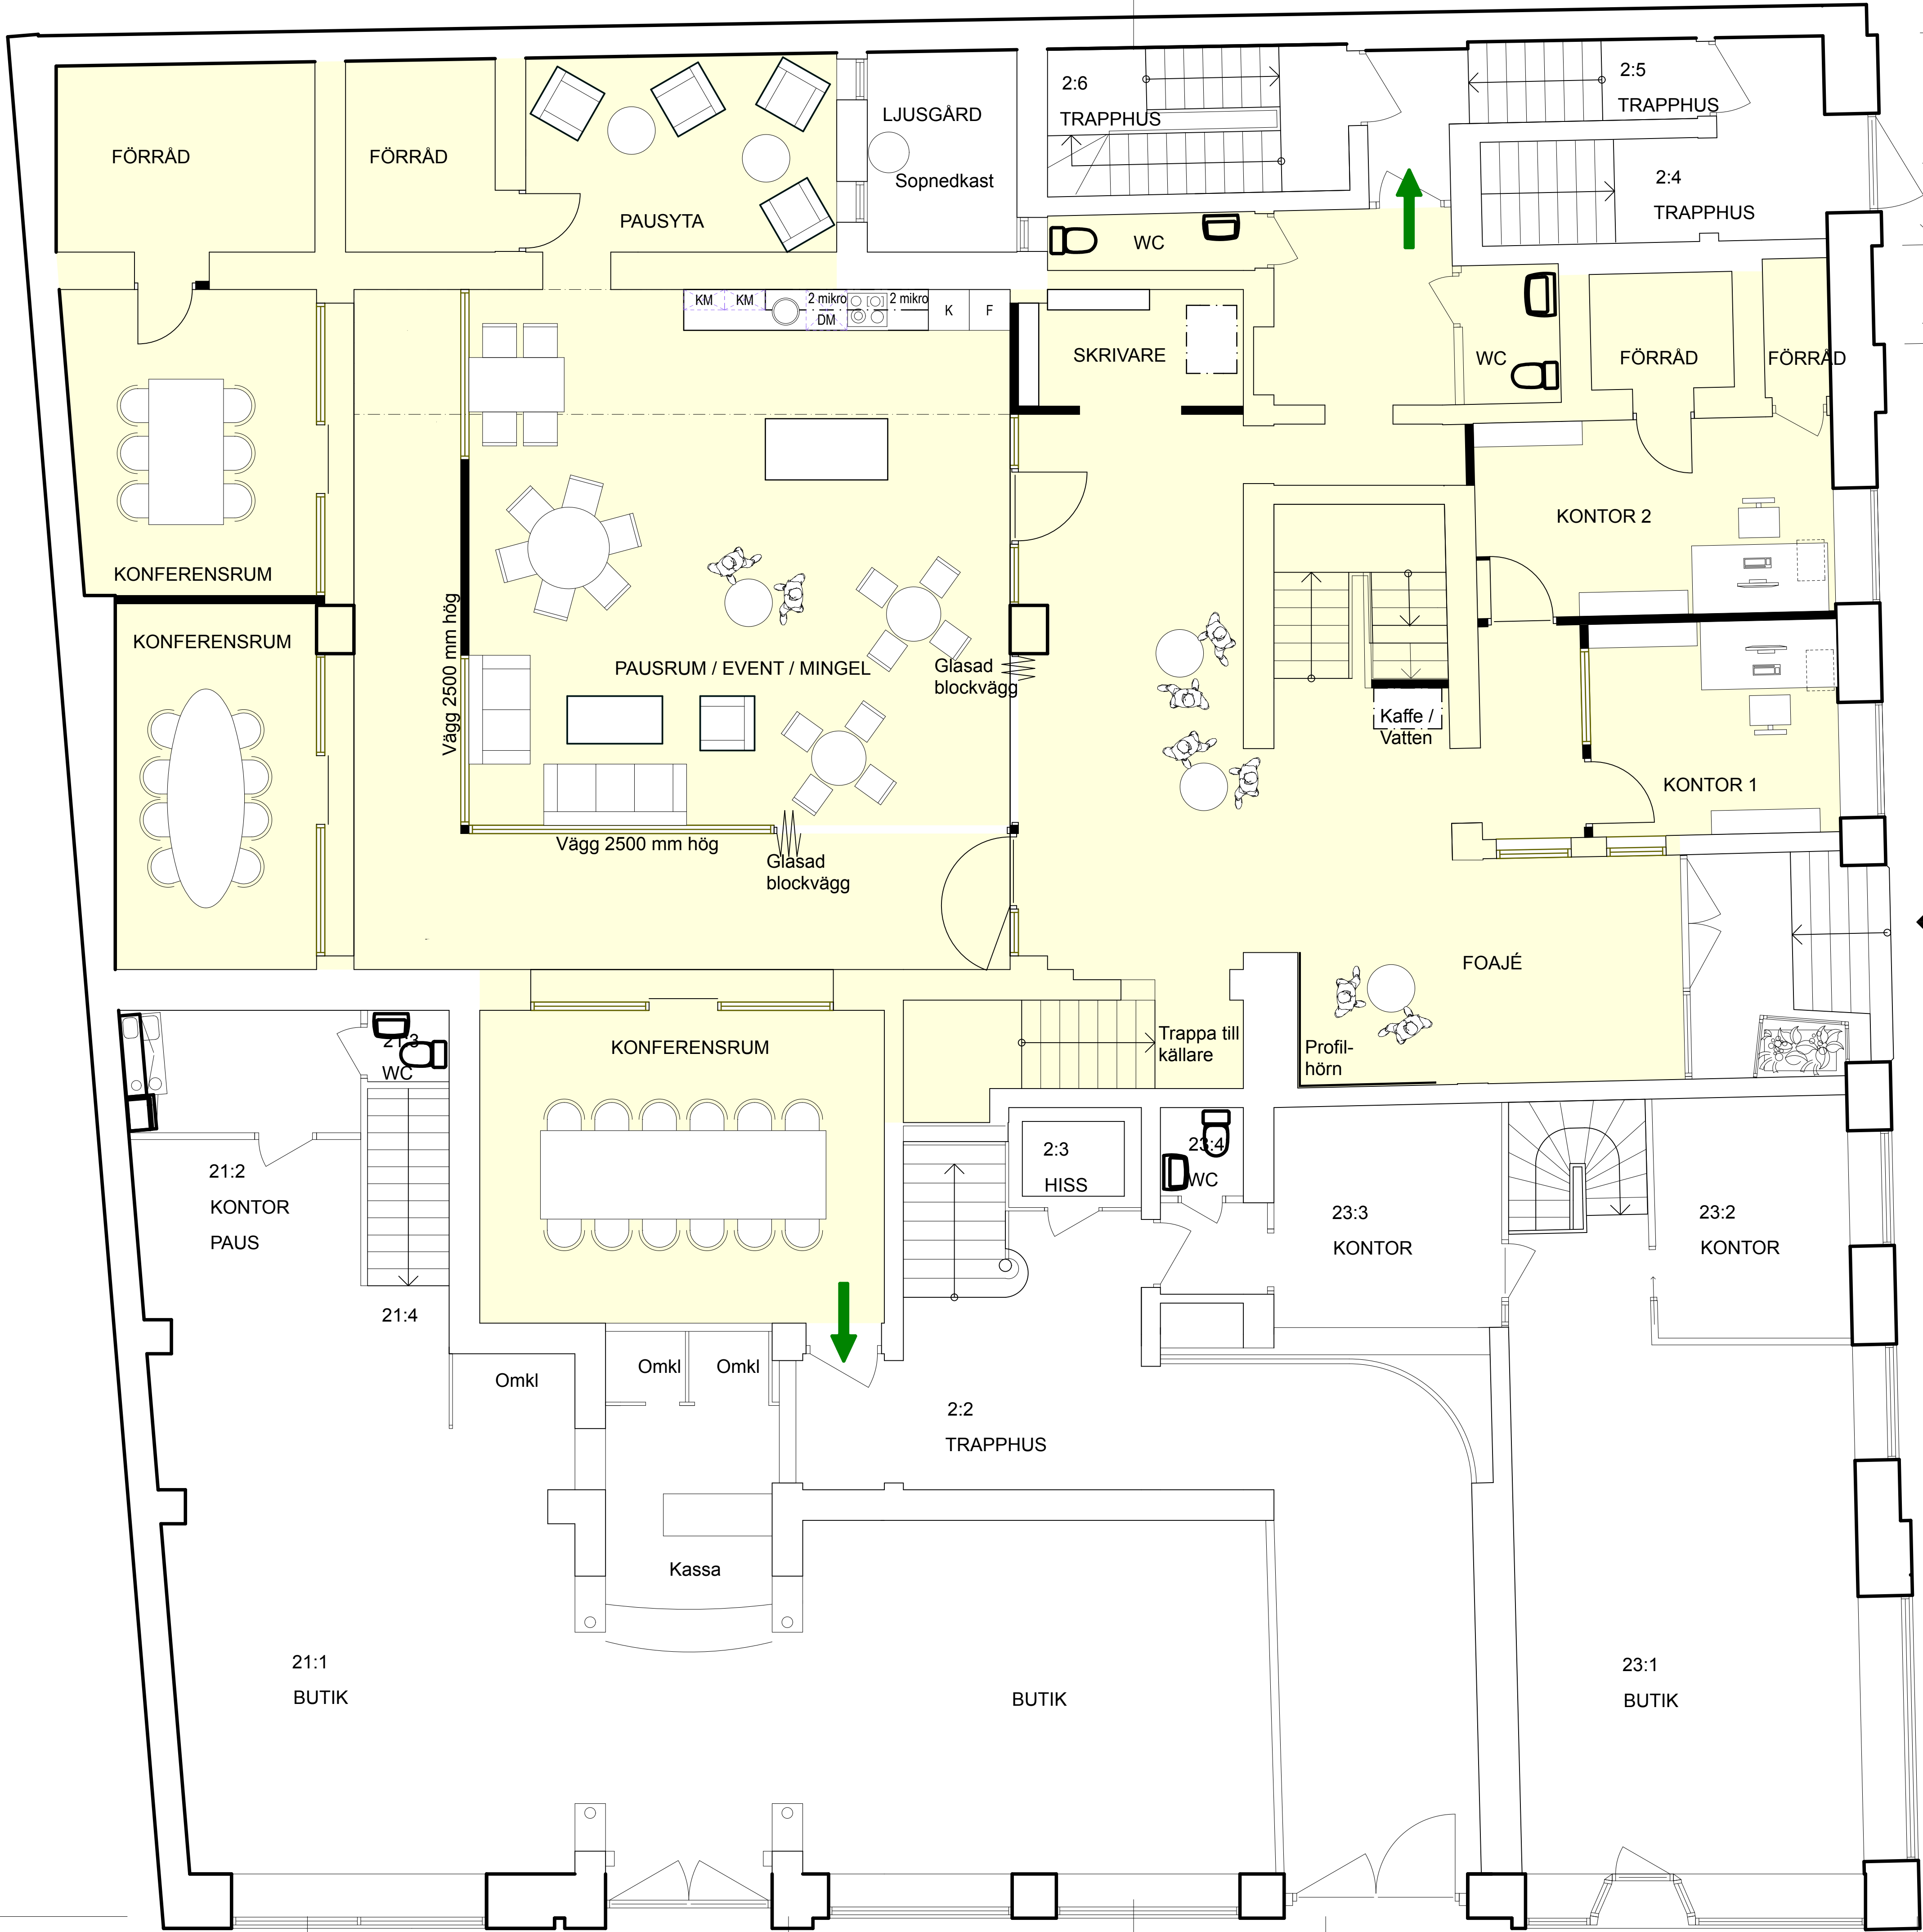


ENTRE
HÖGT SITTANDE
FÖNSTER

ENTRE
LOKAL 24

Plan 2
348,80 m²

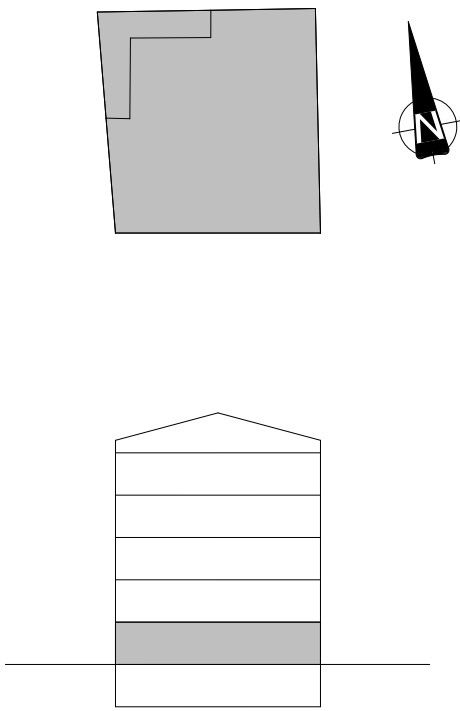

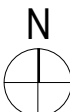B	-	BYGGLOVSHANDLING	150428	KAT
A	-	Diverse	150419	KAT
BET.	ANT.	ÄNDRINGEN AVSER	DATUM	SIGN.
BYGGLOVSHANDLING				
ORIENTERINGSGRUPP				
1	2		7	
			6	
			5	
			4	
3	4		3	
			2	
			1	
BYGGHERR / BESTÄLLARE Västerhuset AB FASTIGHETSBECKNING Jönköping Gambrinus 4 PROJEKTNAMN -				
ARKITEKTHUSET				
UPPRORAG NR. 0902	OBJEKT ID -	REFAD KONSTRUERAD AV KAT	HANDLAGGARE KAT	
DATUM 2015-04-07	GRÖKÄNDHANDLING -			
HANDLINGENS INNEHÅLL Ombyggnad av lokal och lägenheter PLAN 2, Entréplan - -				
SKALA A1=1:50 A3=1:100	NUMMER A-40.1-12	BET. B		