



Ytorna är angivna som BTA och inkluderar all färglagd yta. Ytterväggar räknas med i BTA.  
Vid hyresgästsskiljande vägg räknas ytan in till mitten av väggen.

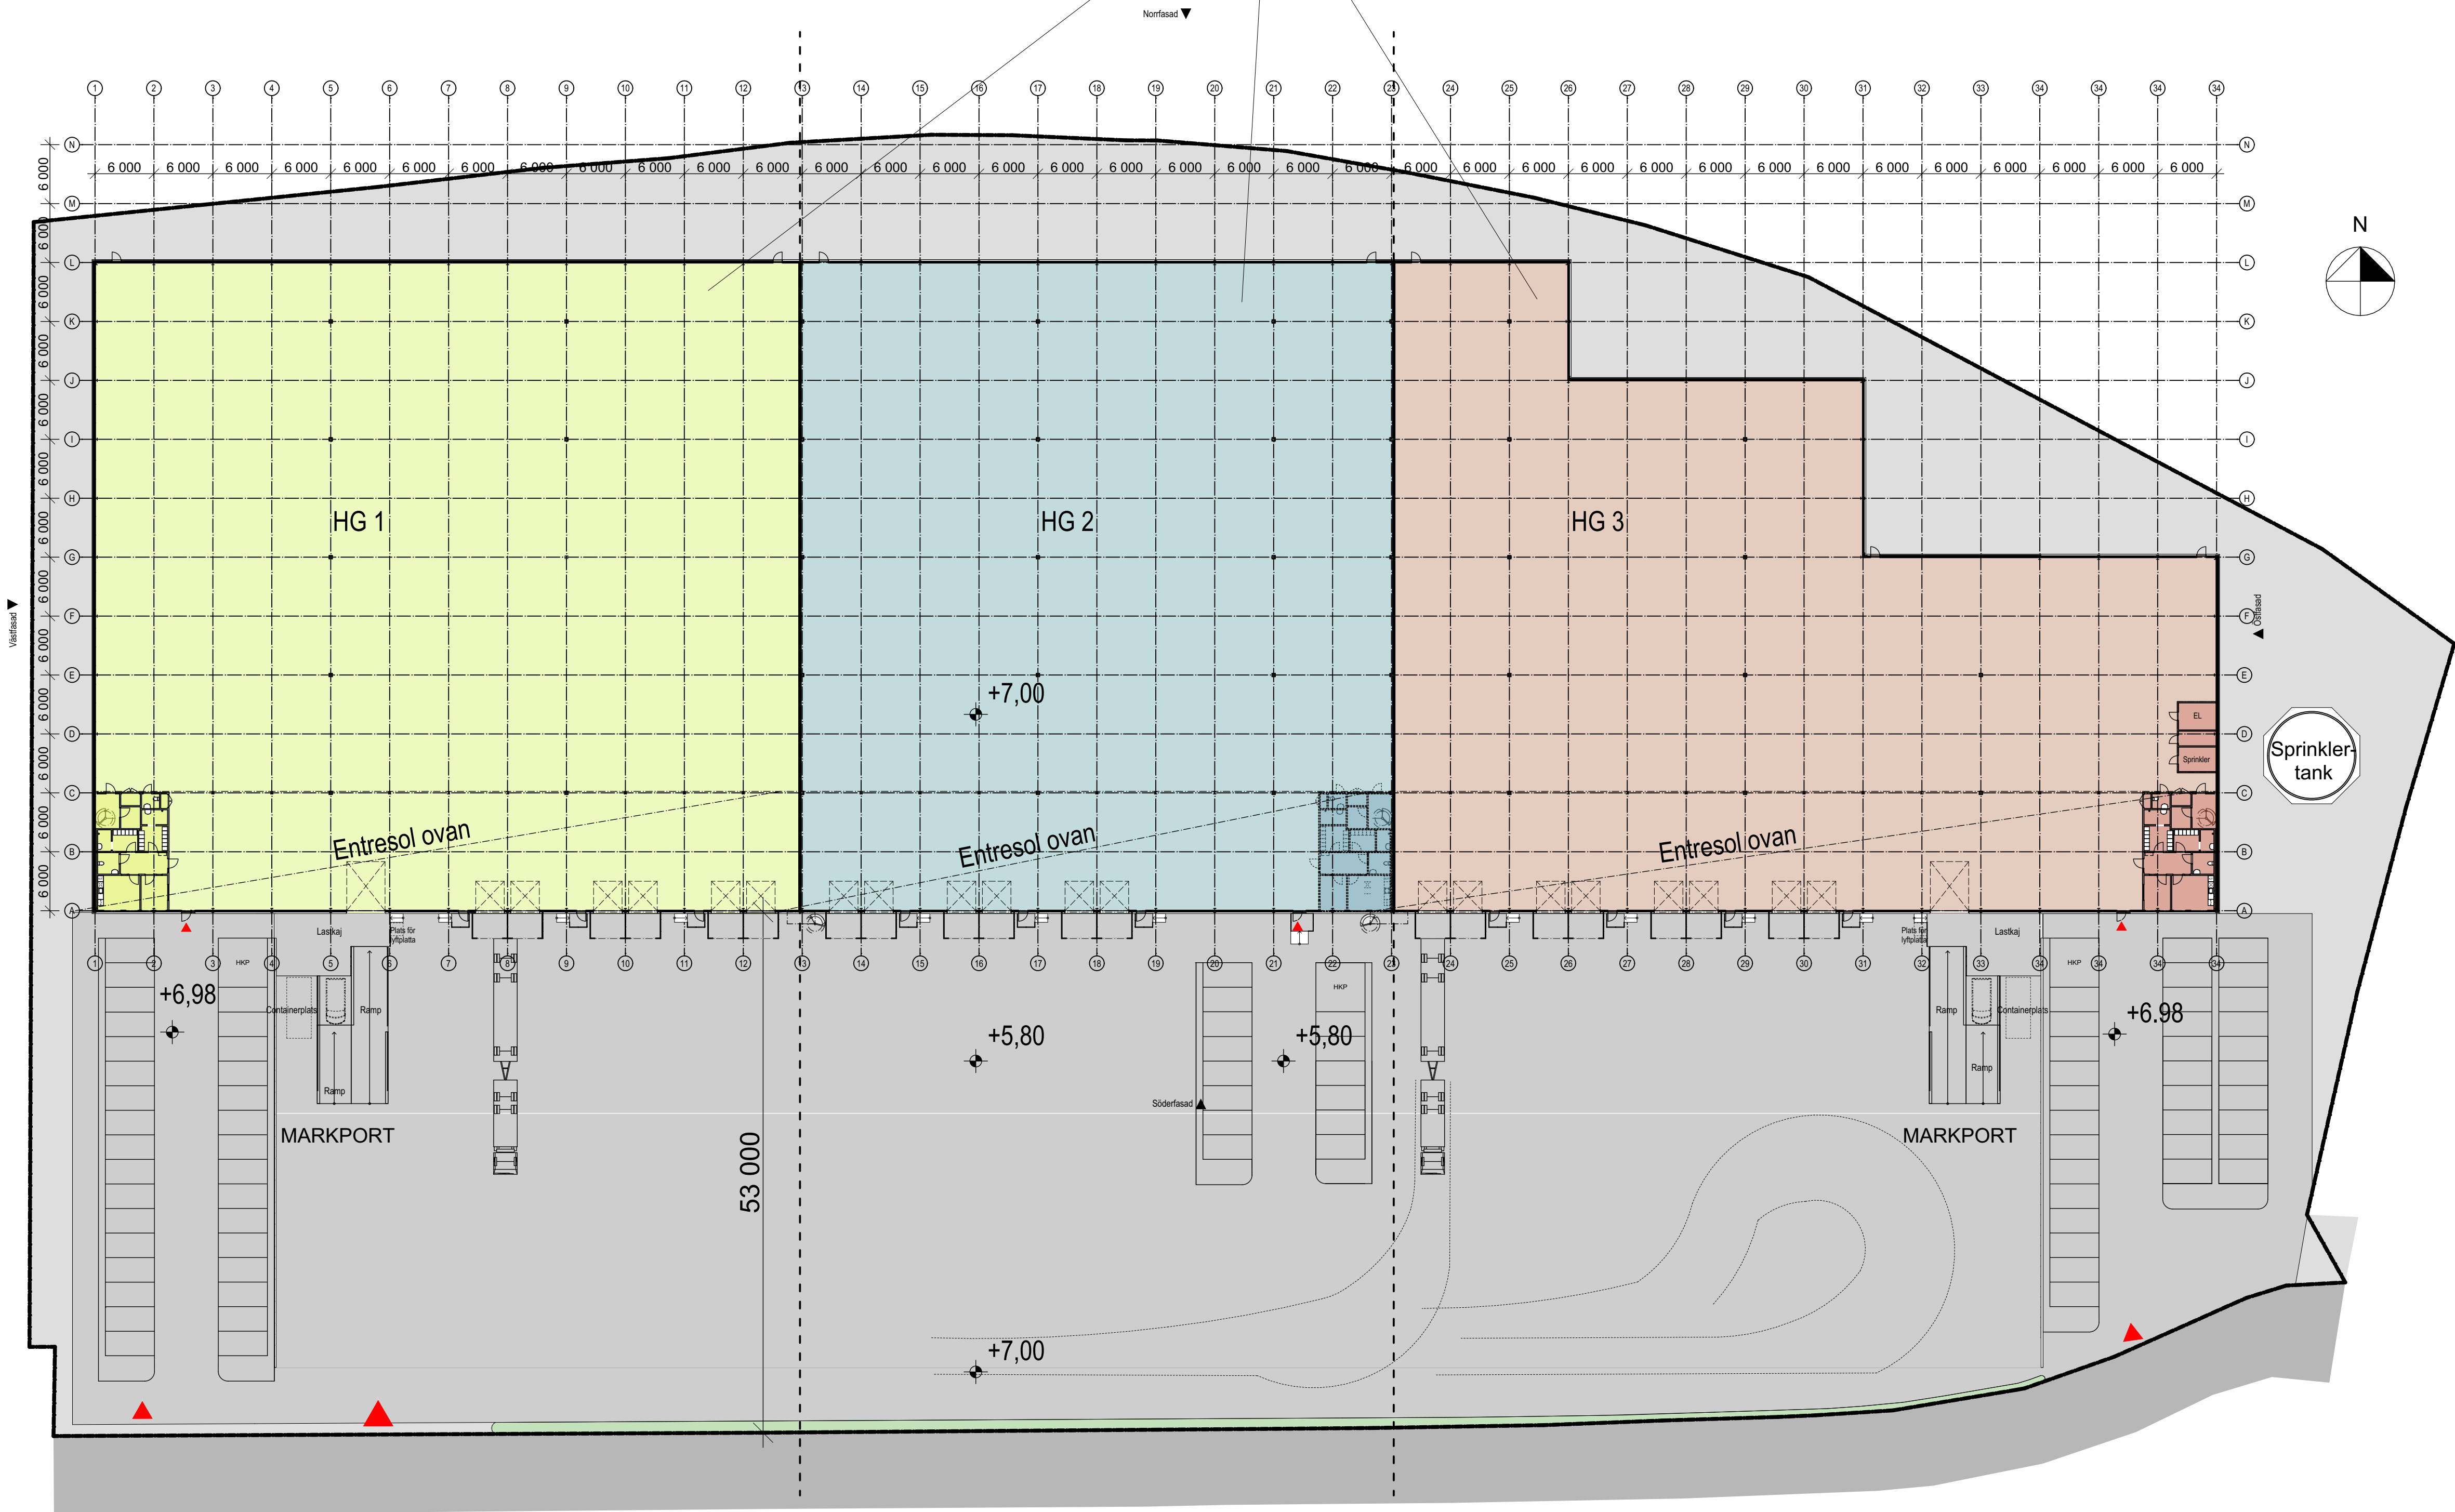

Plan 1 - Entréplan

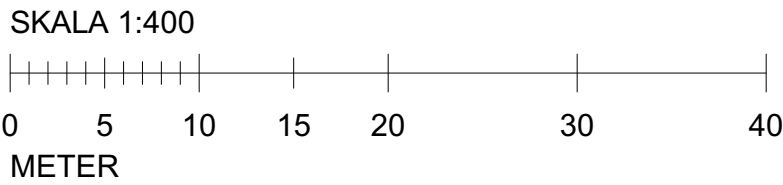

YTOR OCH PARKERING:

Ytorna är räknade enligt svensk standard "SS 21054:2020".

I BYA och BTA inkluderas husets sockel på entréplan. Utskjutande delar som lasthus, trappor och ramper samt sprinklertank är inte medräknade.

BYA: 12 980 m2


BTA total: 15 640 m2

BTA HG 1:4798,1m2 + 884,7m2 (entresol)  
5 682,8m2

BTA HG 2:4024,7m2 +743,5m2 (entresol)  
4 768,2m2

BTA HG 3:4157m2+1032m2 (entresol)  
5 189m2

P-platser: 82 st
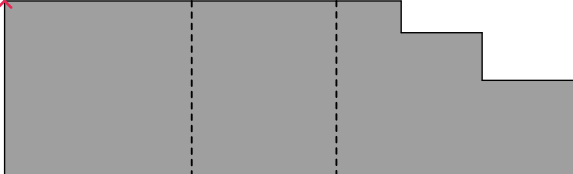
|                                                                                       |     |                       |             |          |  |
|---------------------------------------------------------------------------------------|-----|-----------------------|-------------|----------|--|
| BET                                                                                   | ANT | ÄNDRING AVSER         | DATUM       | Sign.    |  |
| KONTRAKTSHANDLING                                                                     |     |                       |             |          |  |
| Sunnanå 12:48                                                                         |     |                       |             |          |  |
| ORIENTERINGSFIGUR                                                                     |     |                       |             |          |  |
|  |     |                       |             |          |  |
| KROOK & TJÄDER                                                                        |     |                       |             |          |  |
| +46 (0)31-704 17 30<br>www.krooktjader.se                                             |     |                       |             |          |  |
| UPPDRAGET NR                                                                          |     | RITAD AV              | HANDLÄGGARE |          |  |
| 2021.074                                                                              |     | AN / CH               | CH          |          |  |
| DATUM                                                                                 |     | ANSVARIG              |             |          |  |
| 2021-06-03                                                                            |     | Christian Hammarström |             |          |  |
| Nybyggnad av lager/logistikbyggnad                                                    |     |                       |             |          |  |
| -                                                                                     |     |                       |             |          |  |
| Plan 1 översikt                                                                       |     |                       |             |          |  |
| SKALA A1<br>1:400<br>1:800 (A3)                                                       |     | NUMMER<br>A-40-1-101  |             | BET<br>- |  |