


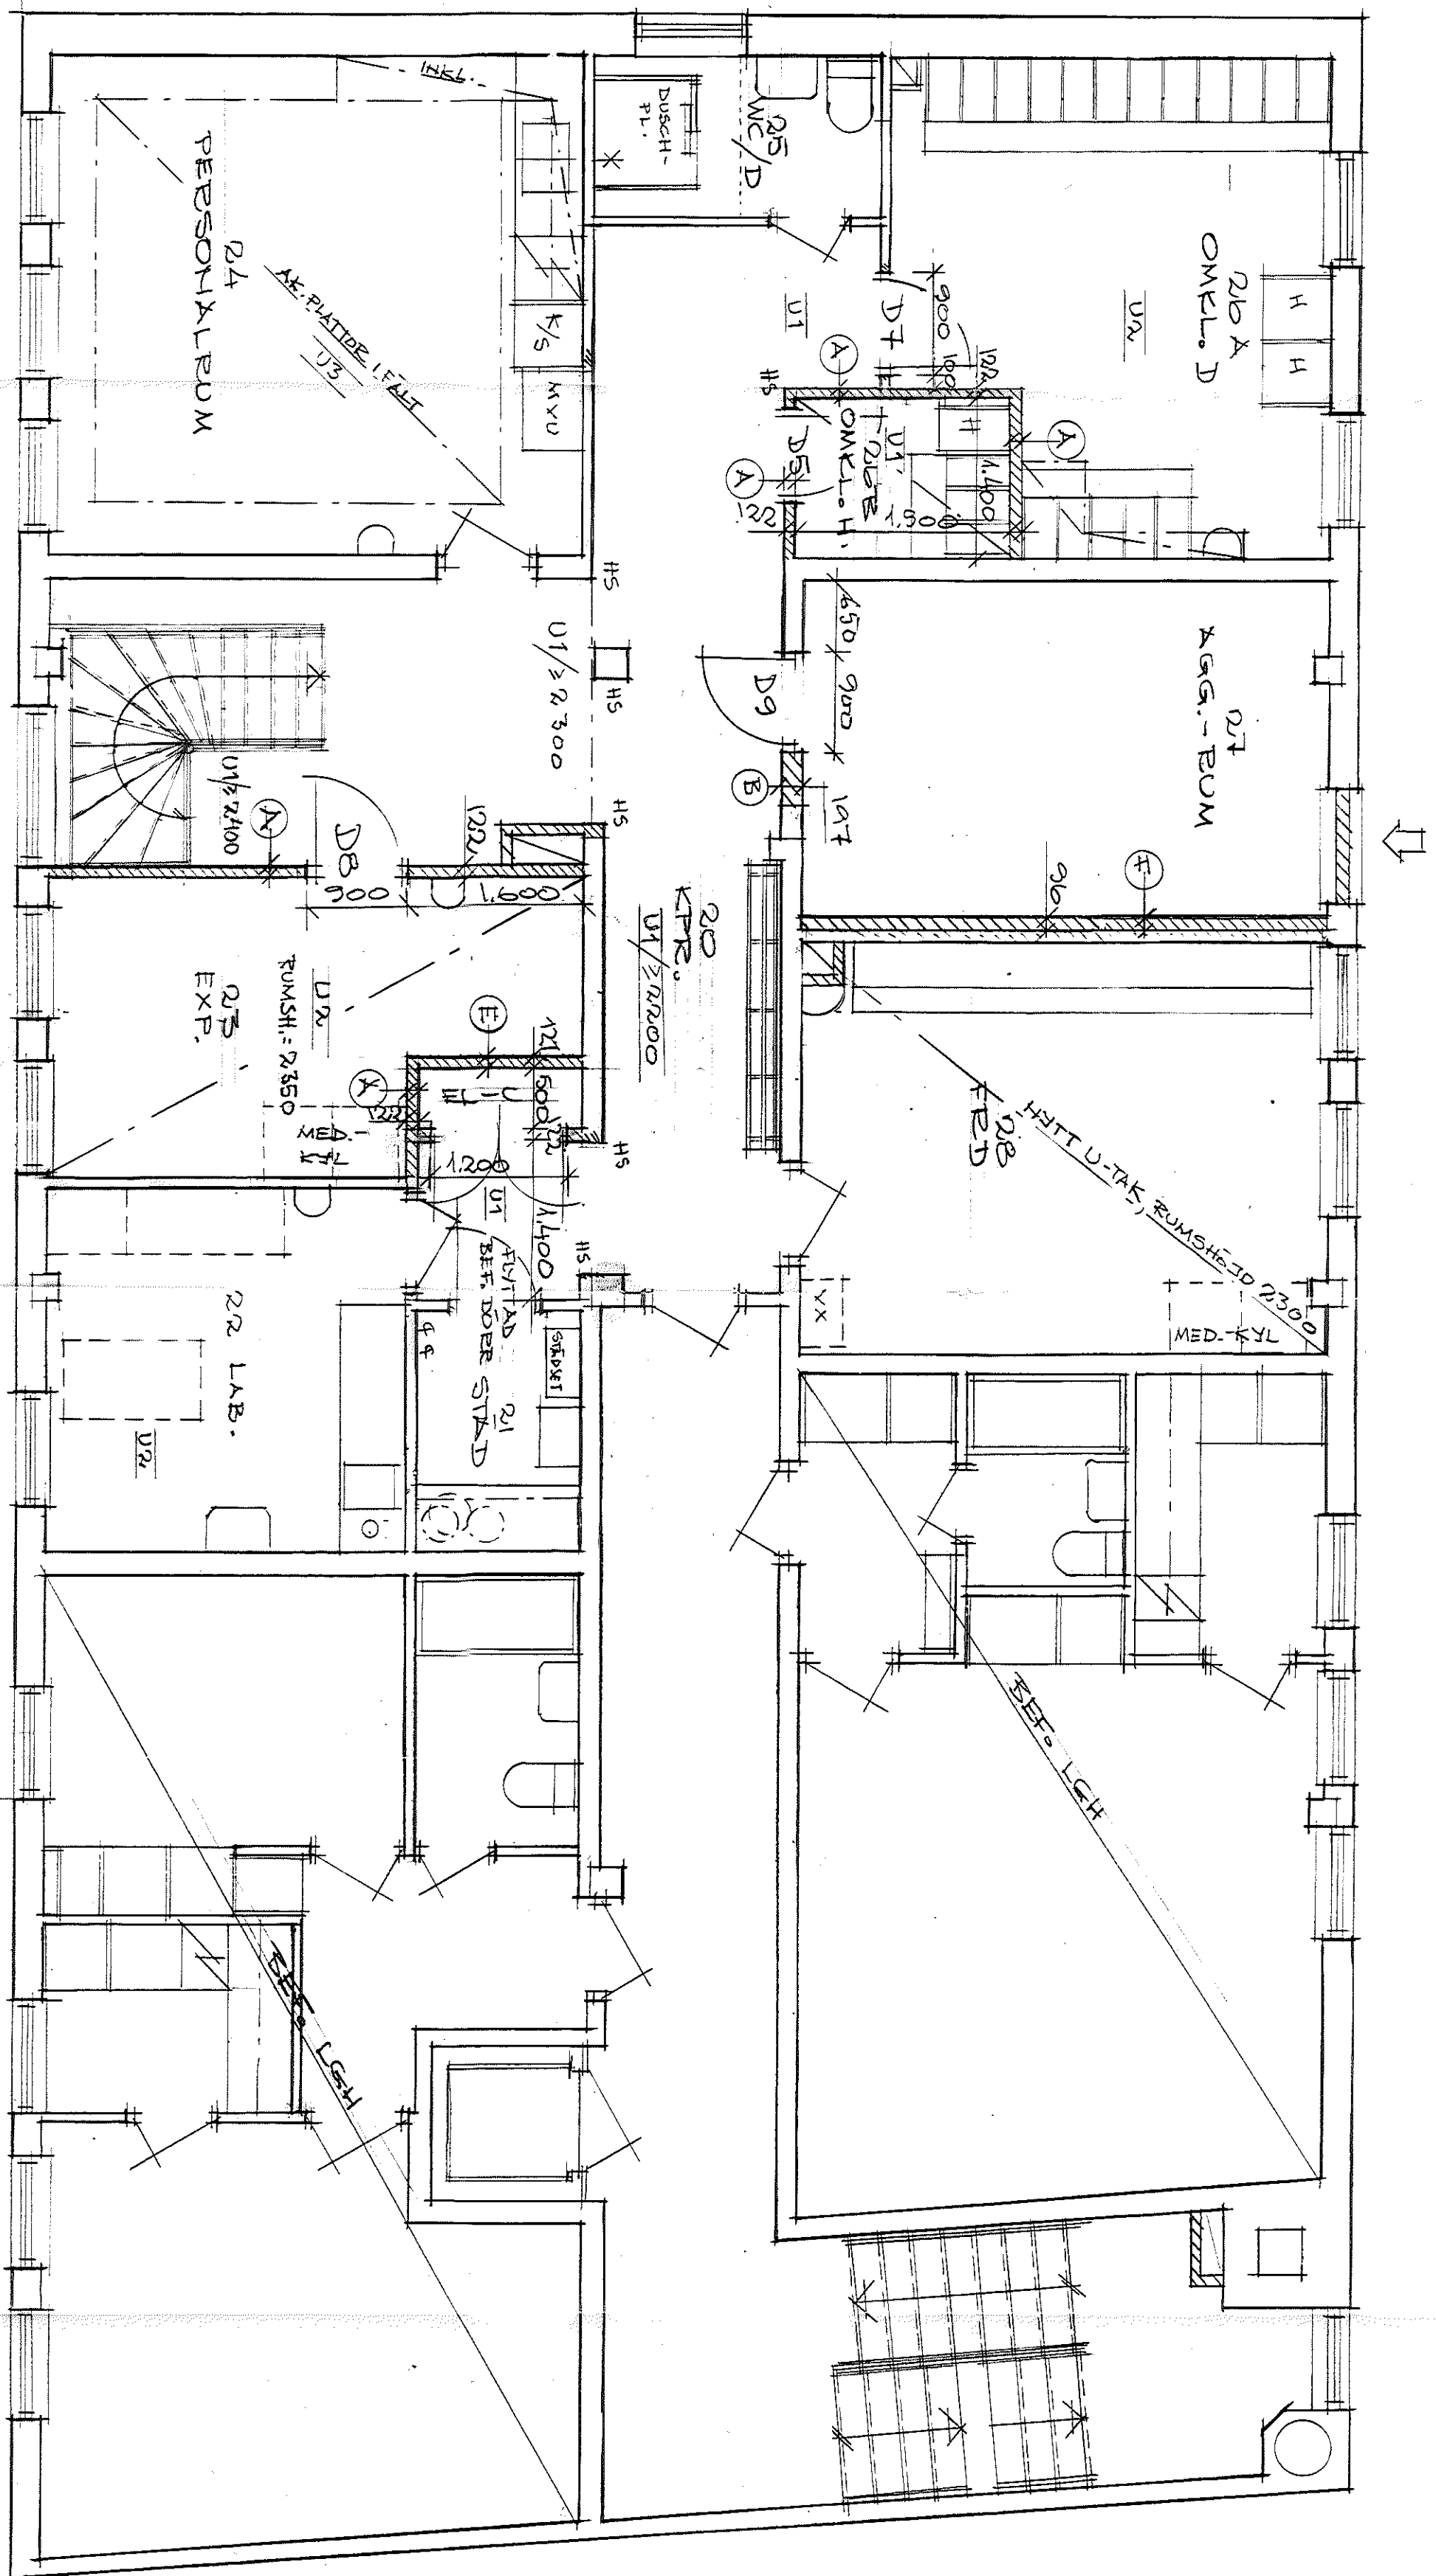

BETECKNINGAR
SE RITNING 831:01

VÄGTVÄR

A 2x13 GIPS

BEGREYER

2x13 GIPS

LÖBKLASS 35 dB(A)

E 2x13 GIPS

BEGREYER

SPÄNPLÅTTA

GIPS

F BEGEL (AN-UL MELN)

2x13 GIPS

Σ = 121

Σ = 916

EXTRA FÖRSÄKRING AV
UNDER TAK P.G.A. INSTÄLL-
NINGER.

UNDER TAKSTIP ELL. BESKRIV.

REV.	ANT.	REVISNINGEN AVSE	SKALA	DATUM
------	------	------------------	-------	-------

RELATIONSRTNING
ARBETSRTNING
FÖRFRÅGNINGSUNDERLAG
BYGGNADSLÖVSRTNING
FÖRHANDSKOPIA

arkitektkontoret
waldenströms efter ab
arkitekt och ingenjörer . box 70
sandegatan 17 . 681 00 skellefteå
tel. o. fax 0833/128 85

PLAN 831:01
SKALA 1:50
ARBETSTIDEN
1199
RITNINGEN
831:02