



DENNA HANDLING FÅR EJ ANVÄNDAS, KOPieras, FÖREVISAS FÖR,
ELLER UTLÄNNAS TILL ANNAN PERSON OCH EJ HELLER UTNYTTJAS
FÖR ANNAN ANVÄNDNING ÄN INOM ANGIVET PROJEKT UTAN
SKRIFTLIGT TILLFÄND FRÅN UPPHOVSMAKAREN
ÖVERTRÄDELSE BETRÄFFAS HARAV MED STOD AV GÄLLANDE LAGSTIFTNING

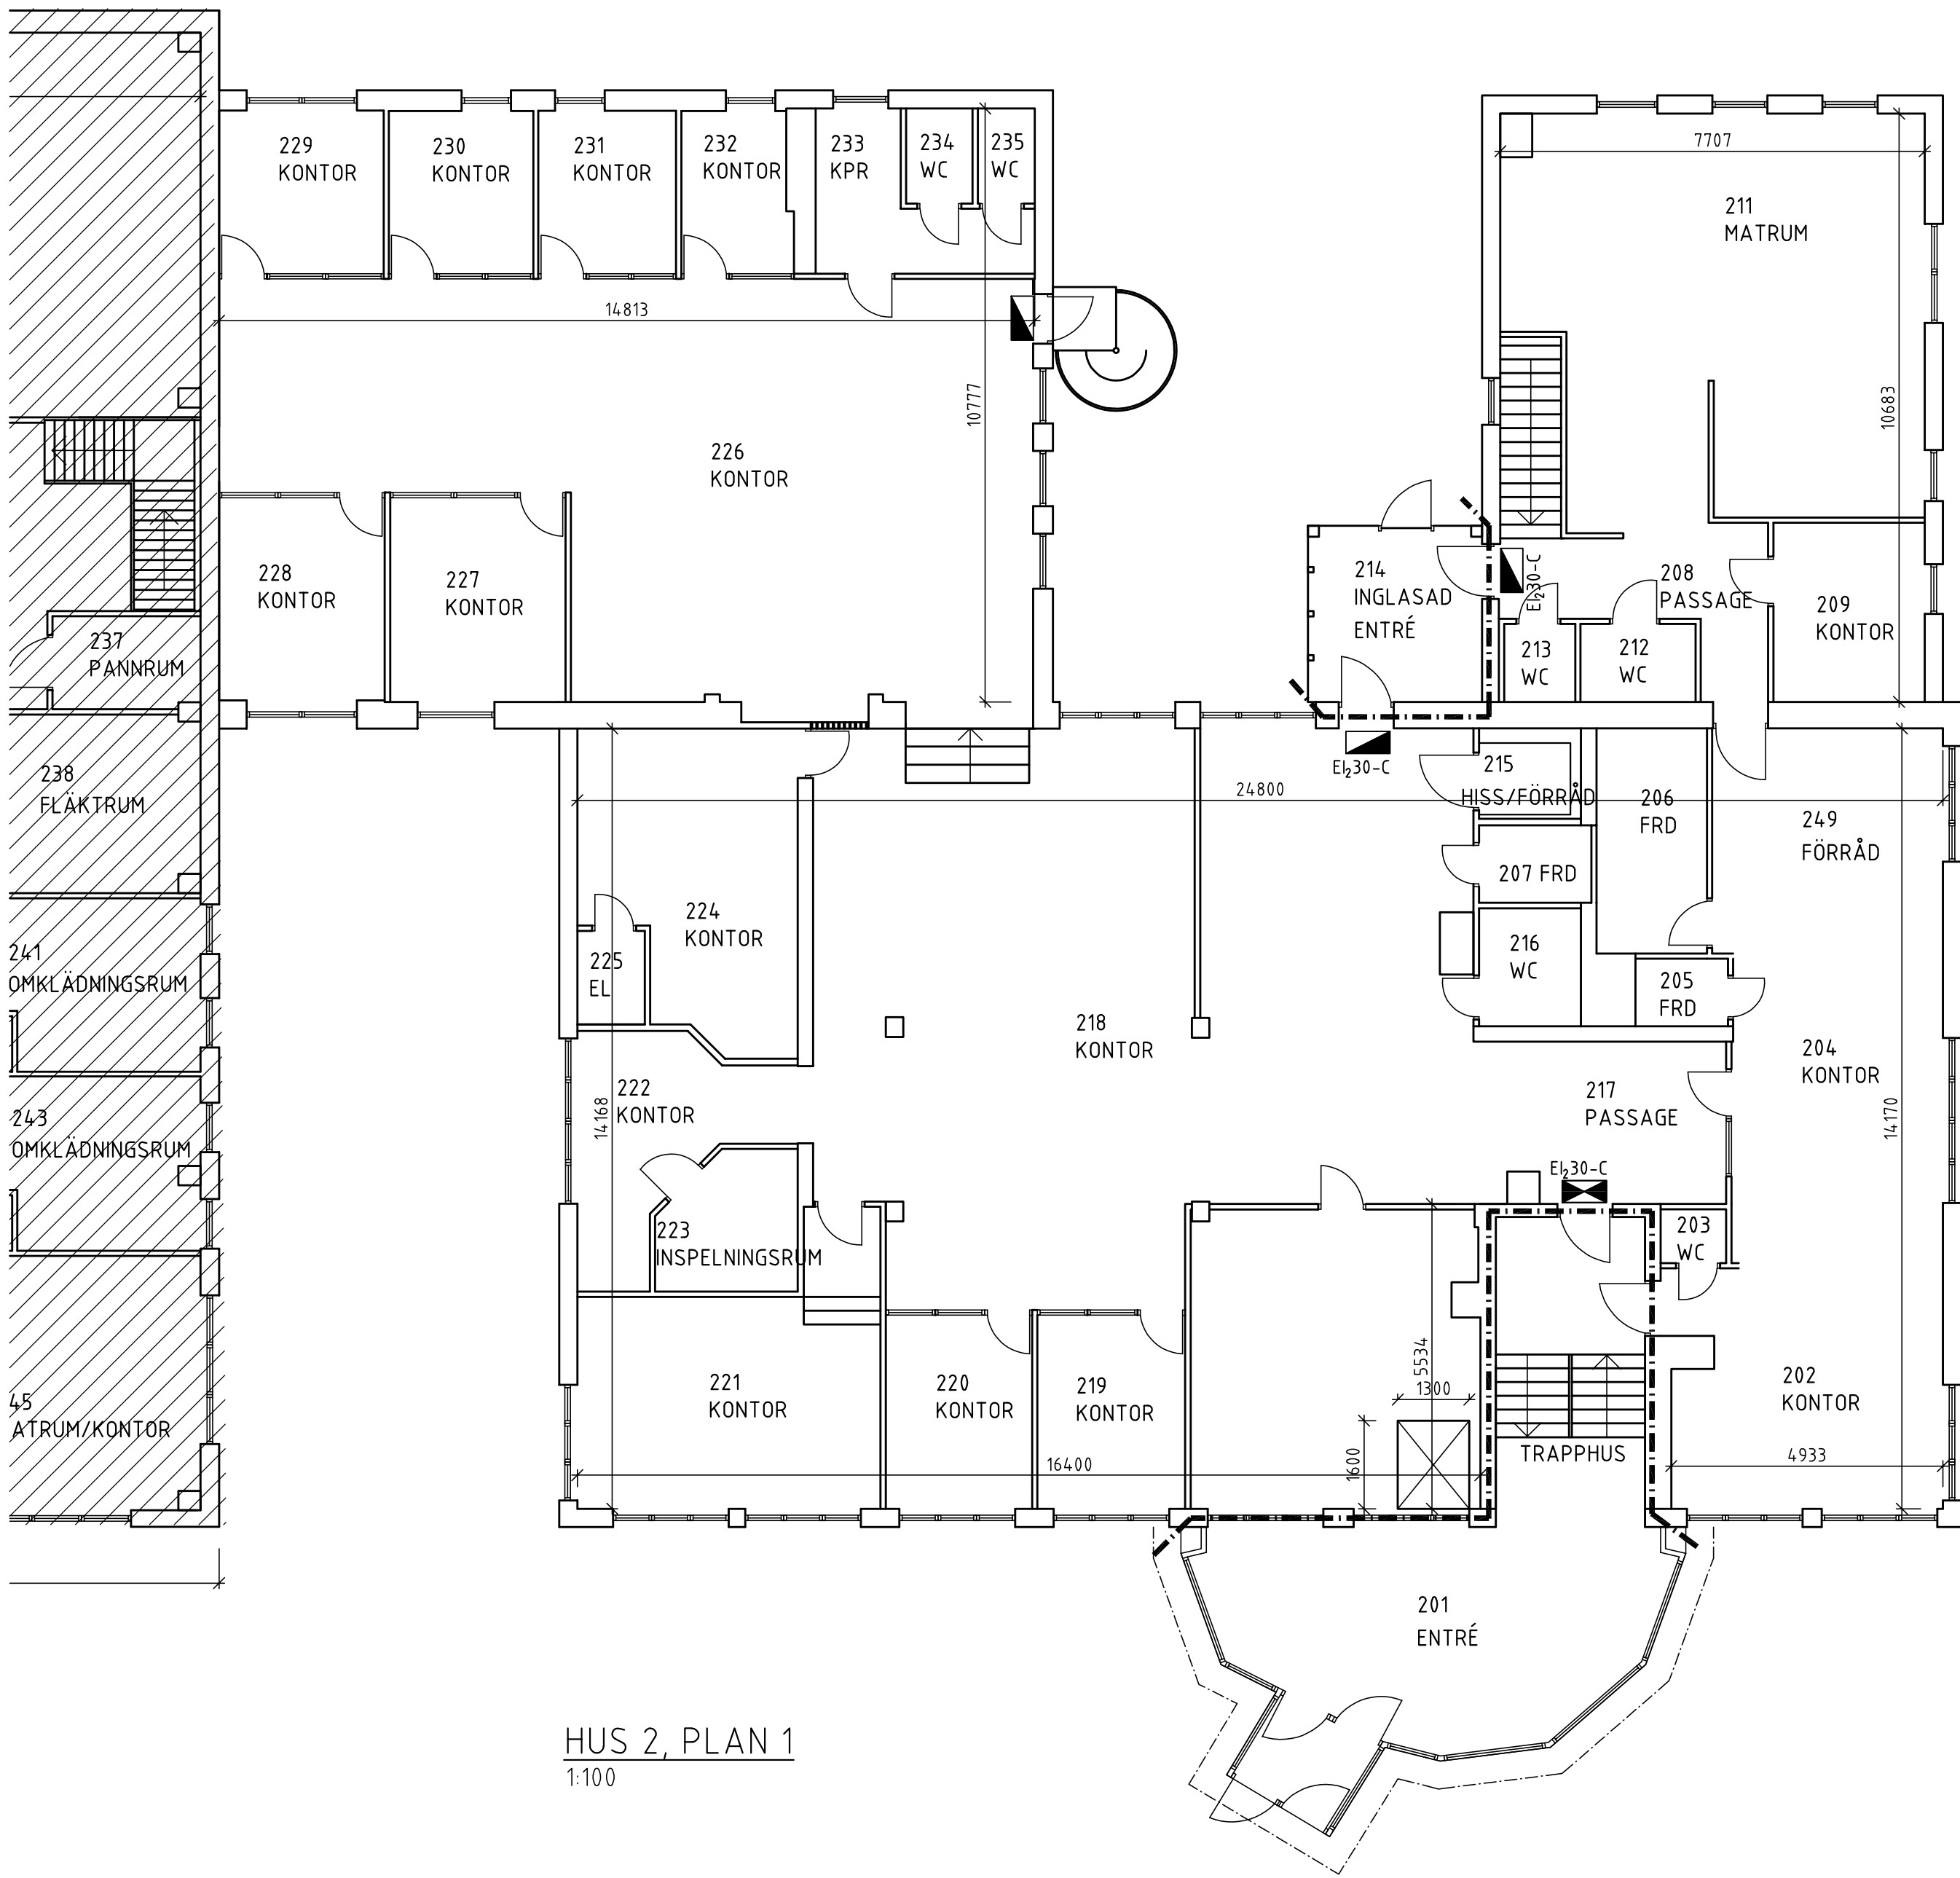

HUS 2, PLAN 1
1:100

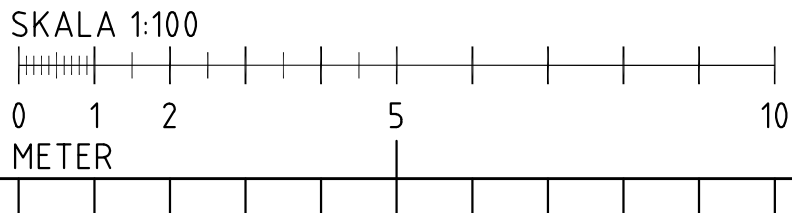

FÖRKLARINGAR


ALLA MÅTT I MILLIMETER.

BYA: 654,8 m²
BRA: 495,7 m²
BRA MATRUM: 82,5 m²
BRA ENTRÉ 201: 47,1 m²
BRA ENTRÉ 214: 9,2m²

FÖRESKRIFTER

RITNINGAR ÄR UPPRÄTTADE EFTER TIDIGARE UPPMÄTTA RITNINGAR
UPPRÄTTADE AV CAD & KONSTRUKTION I MOTALA AB
DATERADE 070523 RESP. 140228

HÄNVISNINGAR

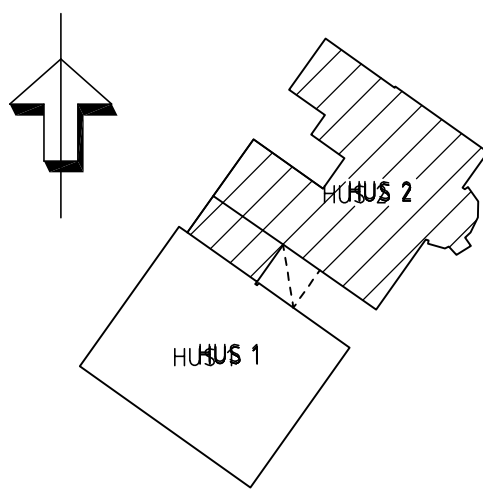

BET	ANT	ÄNDRINGEN AVSER	DATUM	SIGN
FÖRSLAGSHANDLING				
DOMHERREN 15 MOTALA KOMMUN				
BYGGSTATIK				
UPPDRAG NR	20171	RITAD/KONSTR AV	F. Hjertz	HANDLAGGARE
DATUM	2020-07-09	ANSVARIG	F. Hjertz	F. Hjertz
HUS 1				
PLAN 1				
FÖRSLAG PÅ NY HISS				
SKALA	A1: 1:100 A3: 1:200	NUMMER	A-40-1-2101	BET