


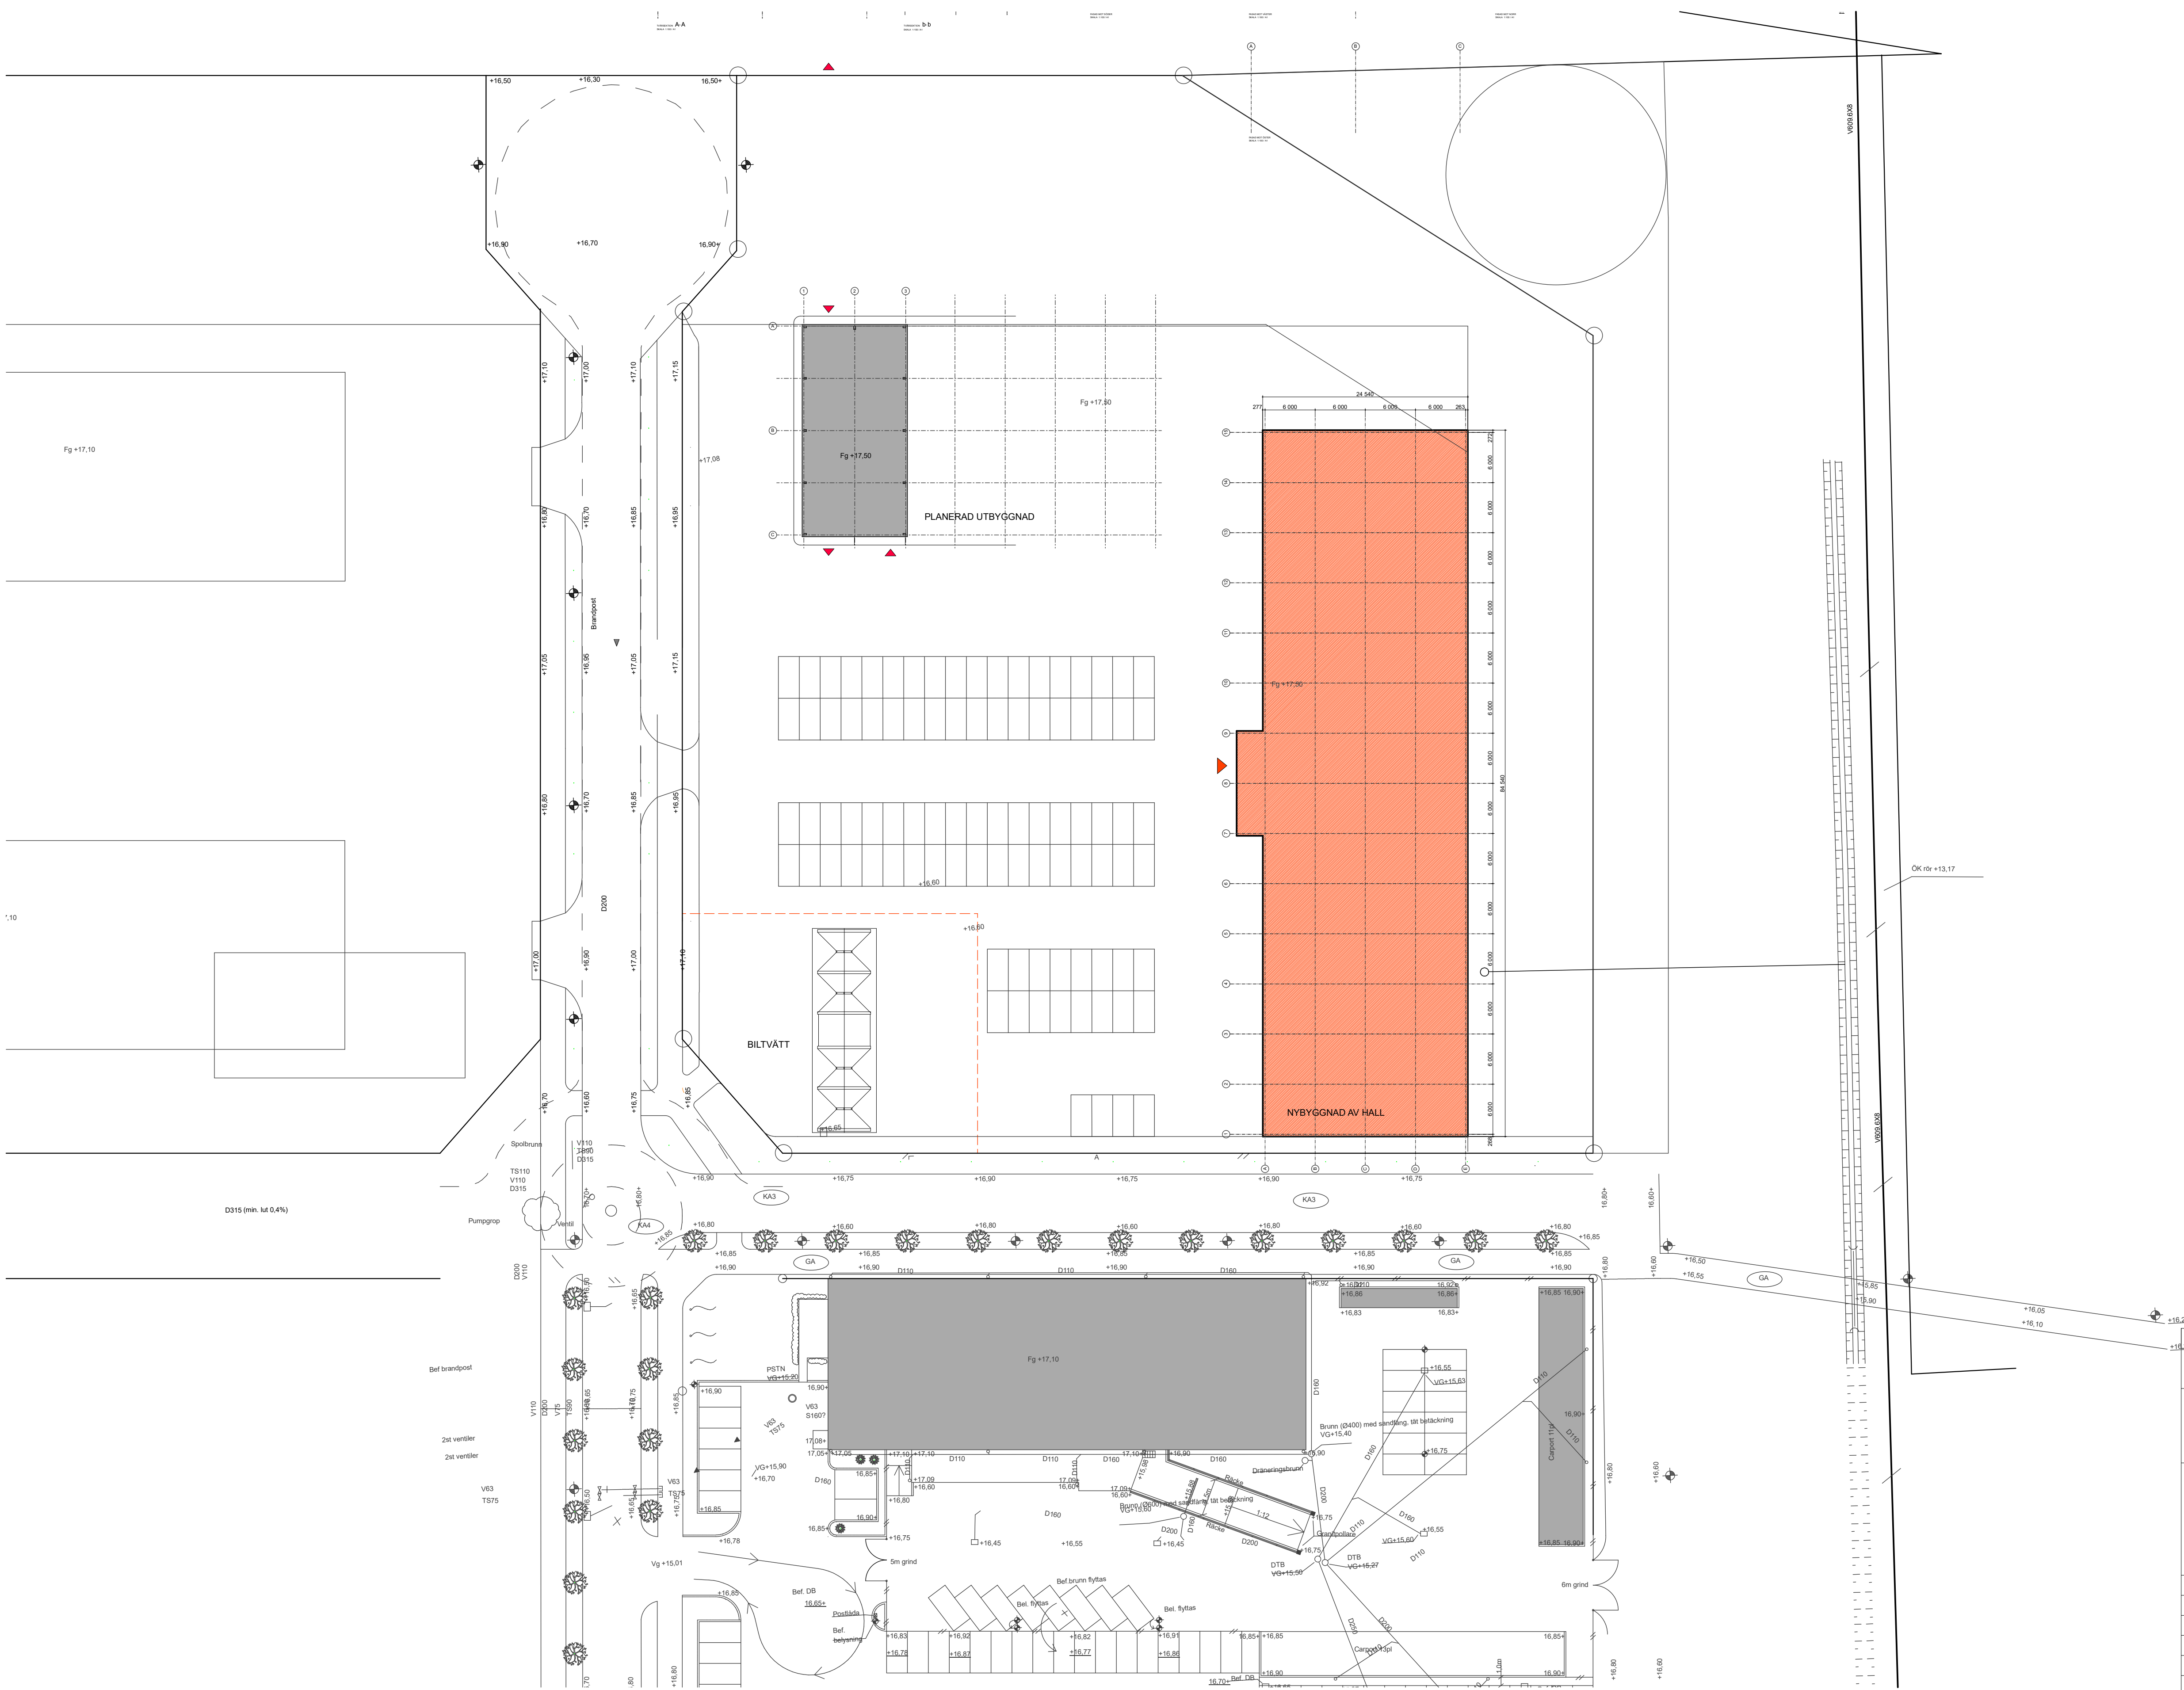

BET	ANT	ÄNDRING AVSER	DATUM	Sign.
BYGGLOVHANDLING				
Kv. MOSAIKEN BJÖRNBÄRET 2				
 BJ Markbyggnads AB Linggatan 22 811 32 Sandviken Tel. 026-27 56 00				
BYGG- HERRE				
A	SAN o ARK AB		Tel: 070 3986894	
K				
VVS				
EL				
M				
BRAND				
UPPDRAG NR	RITAD AV	HANDLAGGARE		
21 04 01	H.W.	H.WIKSTRÖM		
DATUM	ANSVARIG			
2021.04.00	H.WIKSTRÖM			
NY IDROTTSHALL				
SITUATIONSPLAN				
SKALA A1	NUMMER	BET		
1:400 / A1	A1:1			