
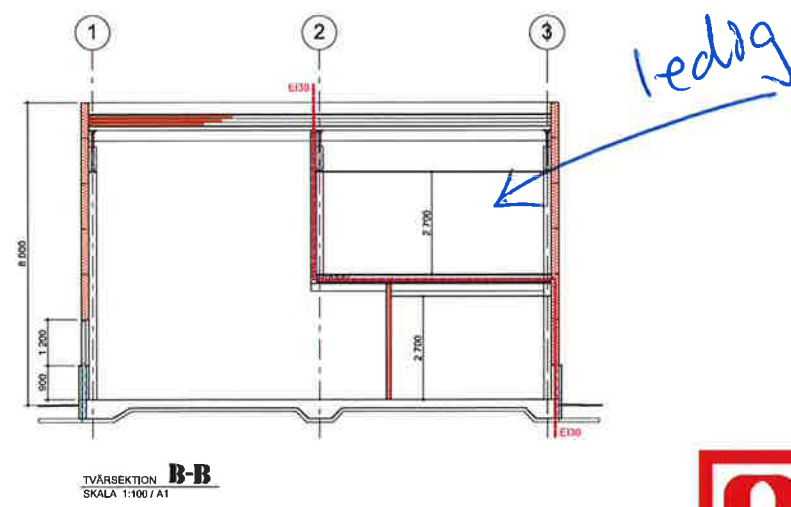
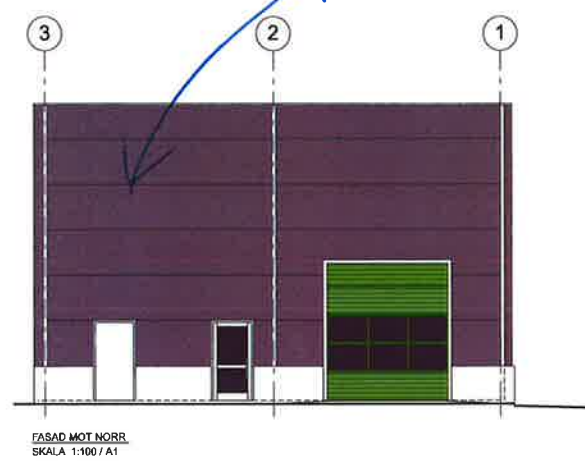
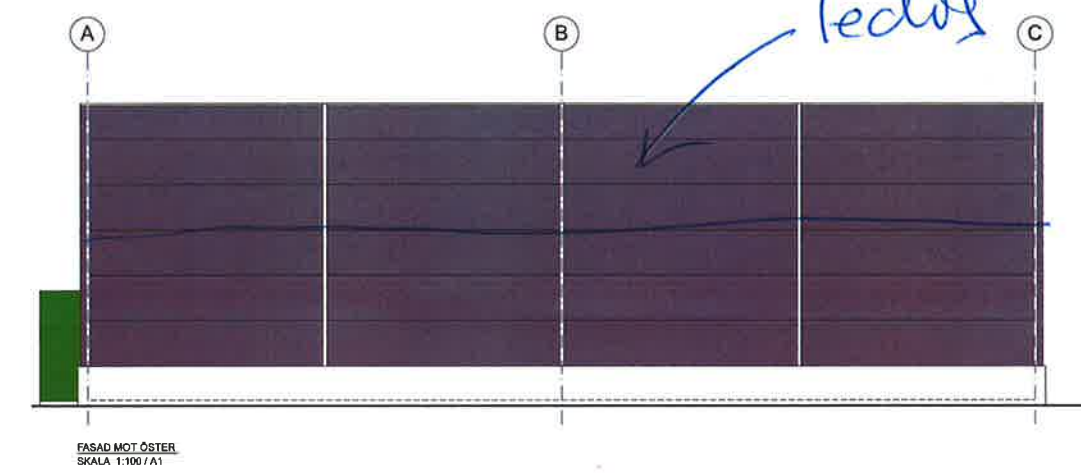
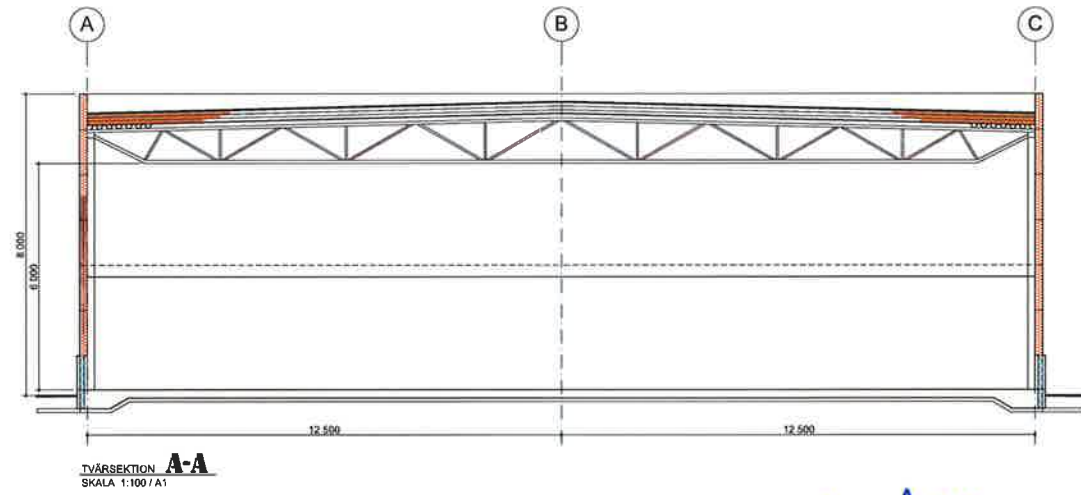
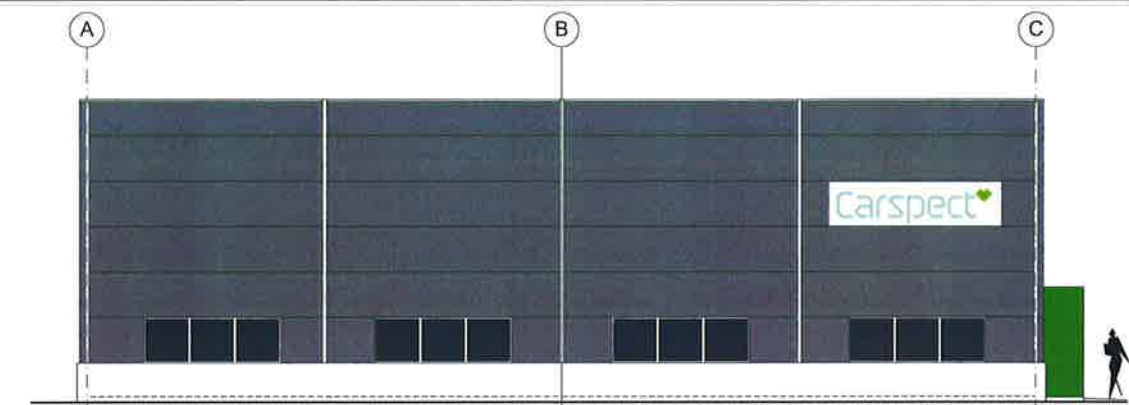
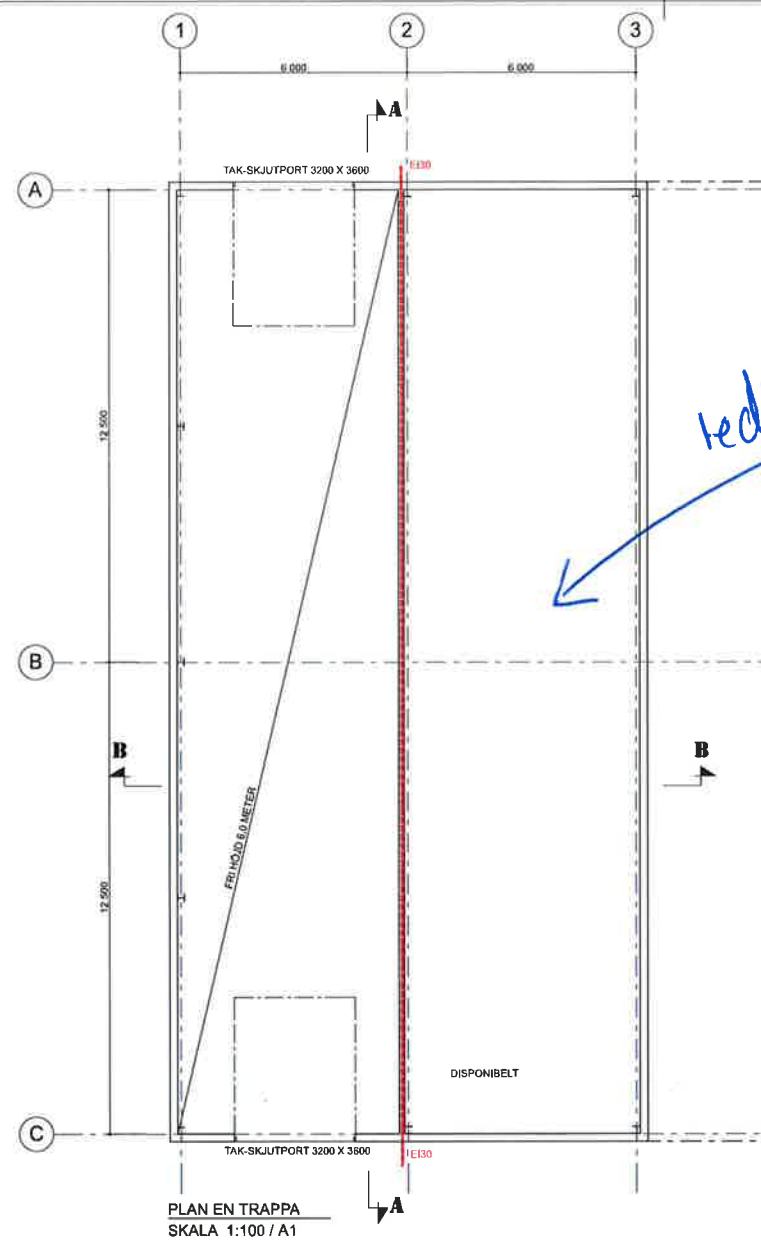


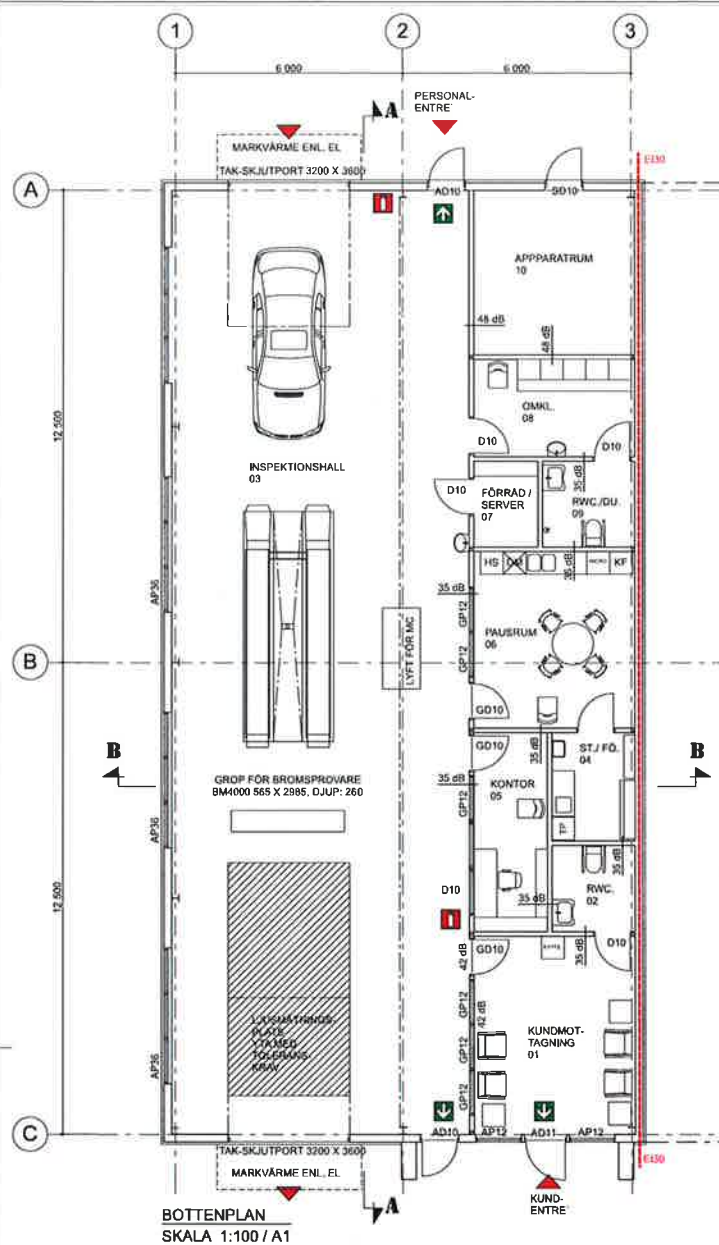

BJ Markbyggnads AB
Linggatan 22
811 32 Sandviken
Tel. 026-27 56 00

RIKTNING, LYFTGROP, KONTOR MM.		18.05.10	HW
BET	ANT	ANDRING AVISER	DATUM
FÖRFRÅGNINGSUNDERLAG			
Kv. BJÖRNBÄRET			
SANARK SANDVIKENS ARKITEKTKONTOR AB OLSBOVÄGEN 22 81194 SANDVIKEN 070-3886894			
BYGG- HERR	SANDVIKENS ARKITEKTKONTOR AB		
A	SANDVIKENS ARKITEKTKONTOR AB		
UPPRAG NR	RITAD AV	HANDLAGGARE	
18 02 02	H.W.	H. WIKSTRÖM	
DATUM	ANSVARIG		
2018.04.03	H. WIKSTRÖM		
NYPRODUKTION AV LOKALER FÖR SMÅFÖRETAG			
PLANER, FASADER OCH SEKTIONER			
SKALA: A	NUMMER		BET
1:100 / A1	A1:2		A