
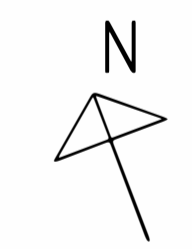



FÖRKLARINGAR/FÖRESKRIFTER

ALLA MÅTT I mm.
 - - - - = BRANDCELLSGRÄNS EI 30
 ↑UT = UTRYMNINGSVÄG

HÄNVISNINGAR

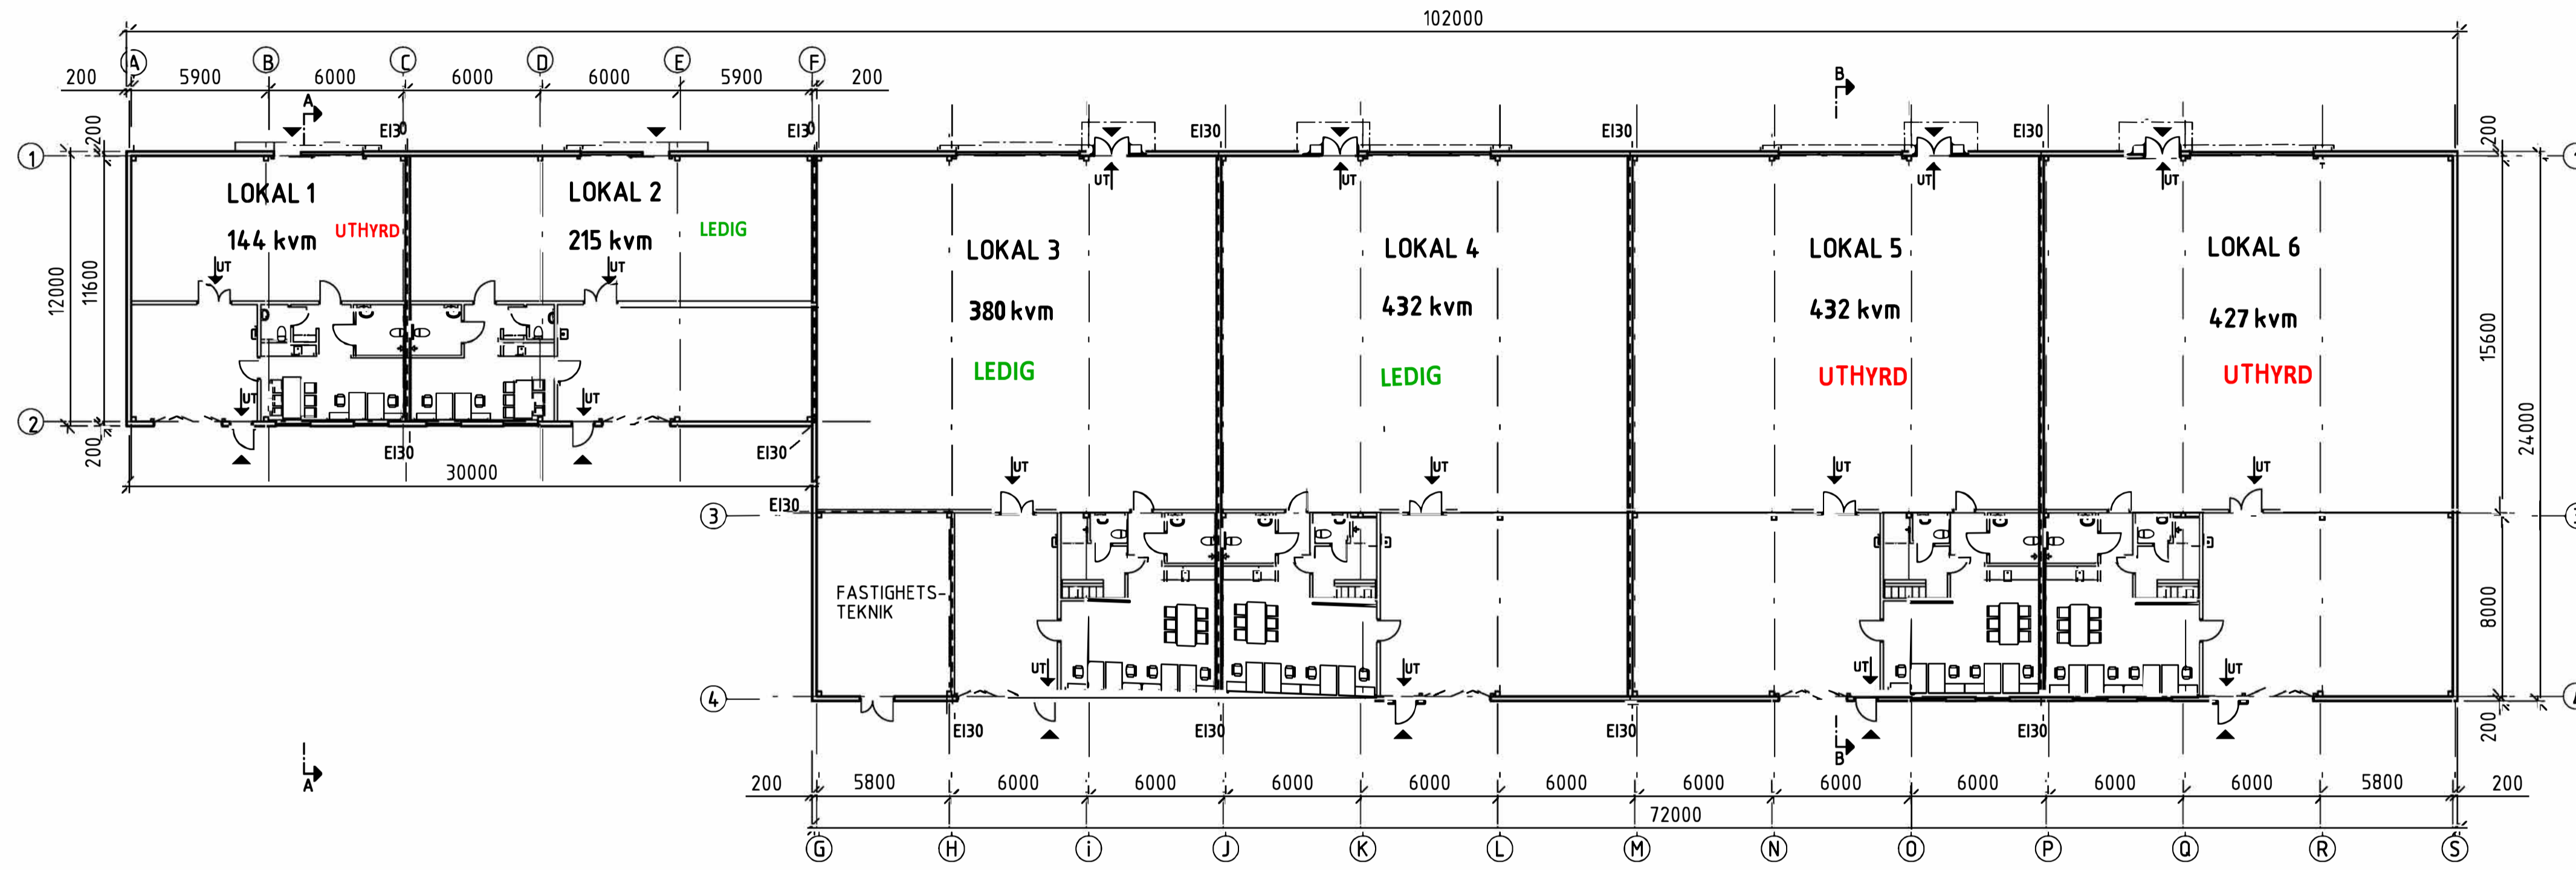

FILE: D:\AKTUELLT 201804\1\AA-UPPDRAG 2021\20801 KV STÖPET \AA-40_1-10.DWG
 LAYOUT: A-40_1-10

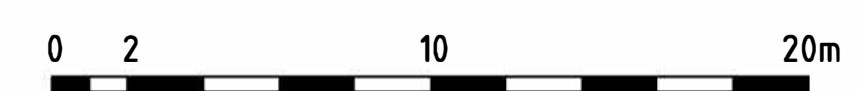

BOCKS FASTIGHETS AB 1:200(A1) A-40.1-10 A

Broberg Arkitektur
 Jerker Broberg
 Tel 0155-606010
 jerker@brobergarkitektur.se

A	ENTRÉPARTIER	2021-12-08	JB
BET	ANT	ÄNDRINGEN AVSER	DATUM SIGN
BYGGLOVSHANDLING			
KV. STÖPET 1, NYKÖPING NYBYGGNAD			
BREDBERG BYGG AB			
UPPDRAG NR 210801	RITAD/PROJESTR AV J Broberg	HANDLÄGGARE J Broberg	
DATUM 2021-09-10	ANSVARIG J Broberg		
PLAN ÖVERSIKT/BRAND			
SKALA	NUMER	BET	
1:200(A1)	A-40.1-10	A	