

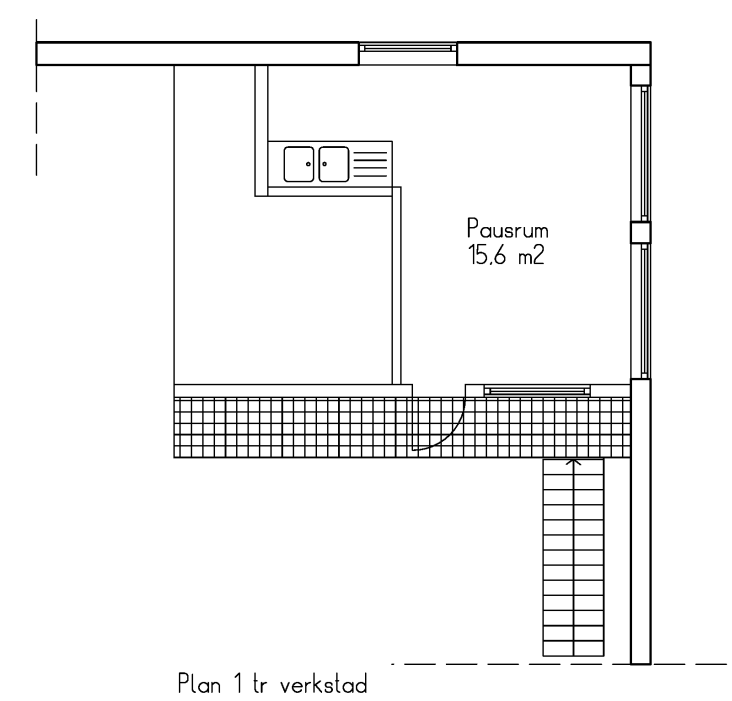


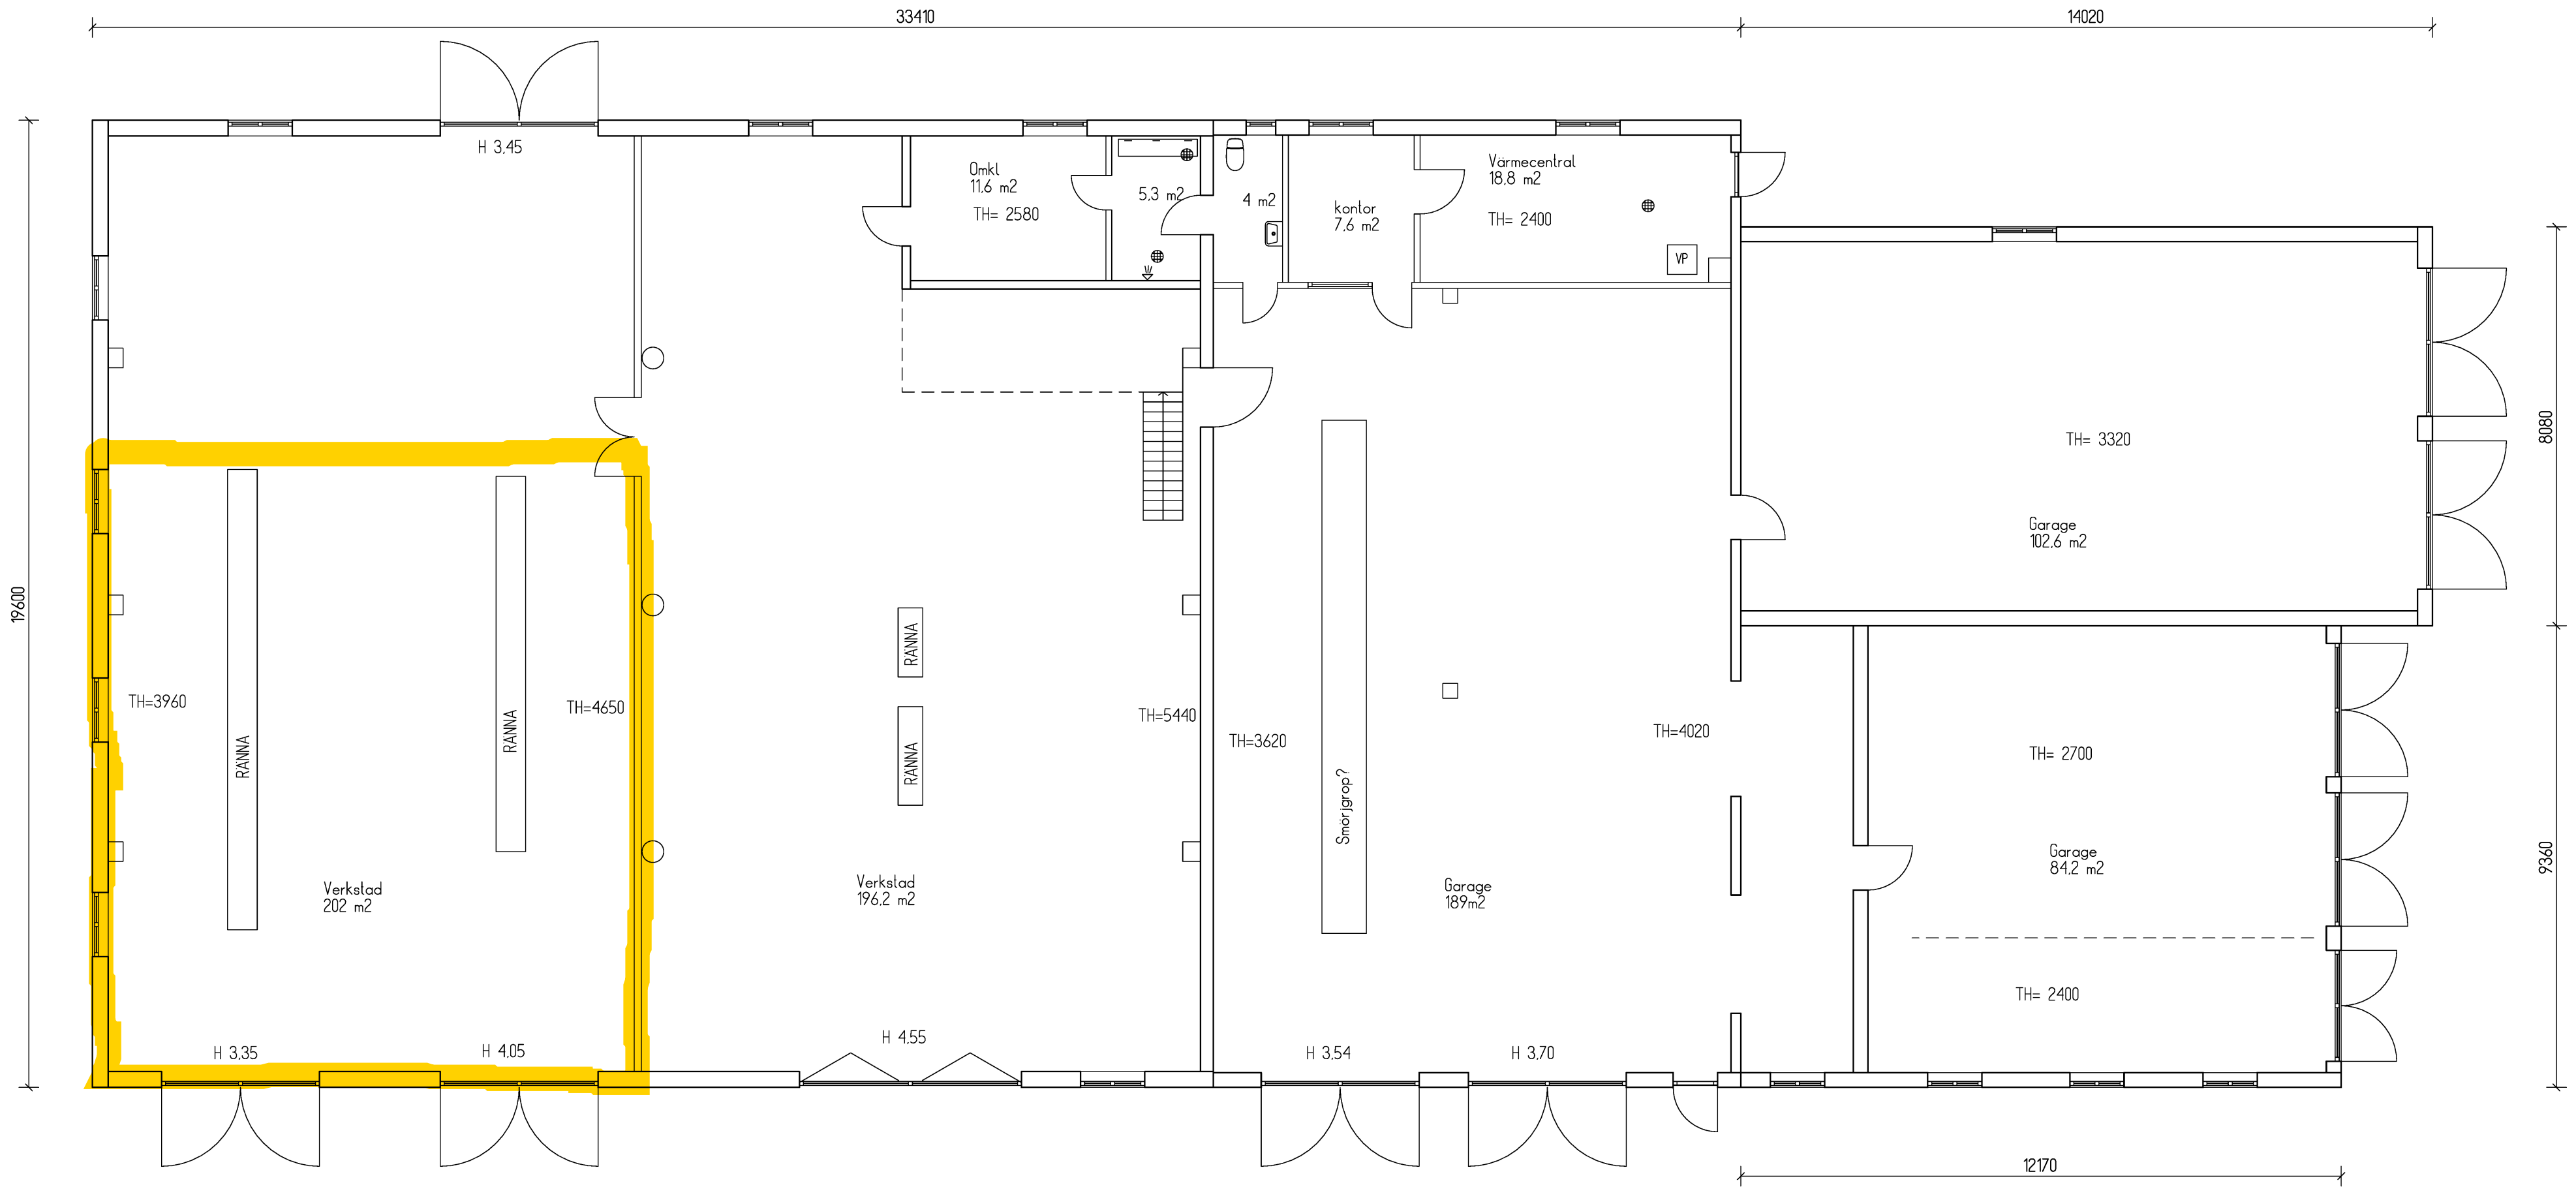

TH= Takhöjd invändigt

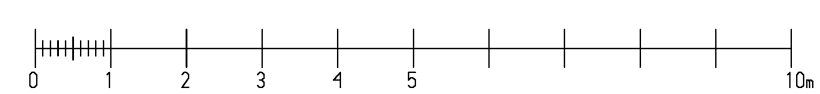

Ostvik 6:28 Verkstadsbyggnad Plan	
Rit: N-E Löfgren	2021-06-17
SKALA 1:100 (A2)	A30:01