



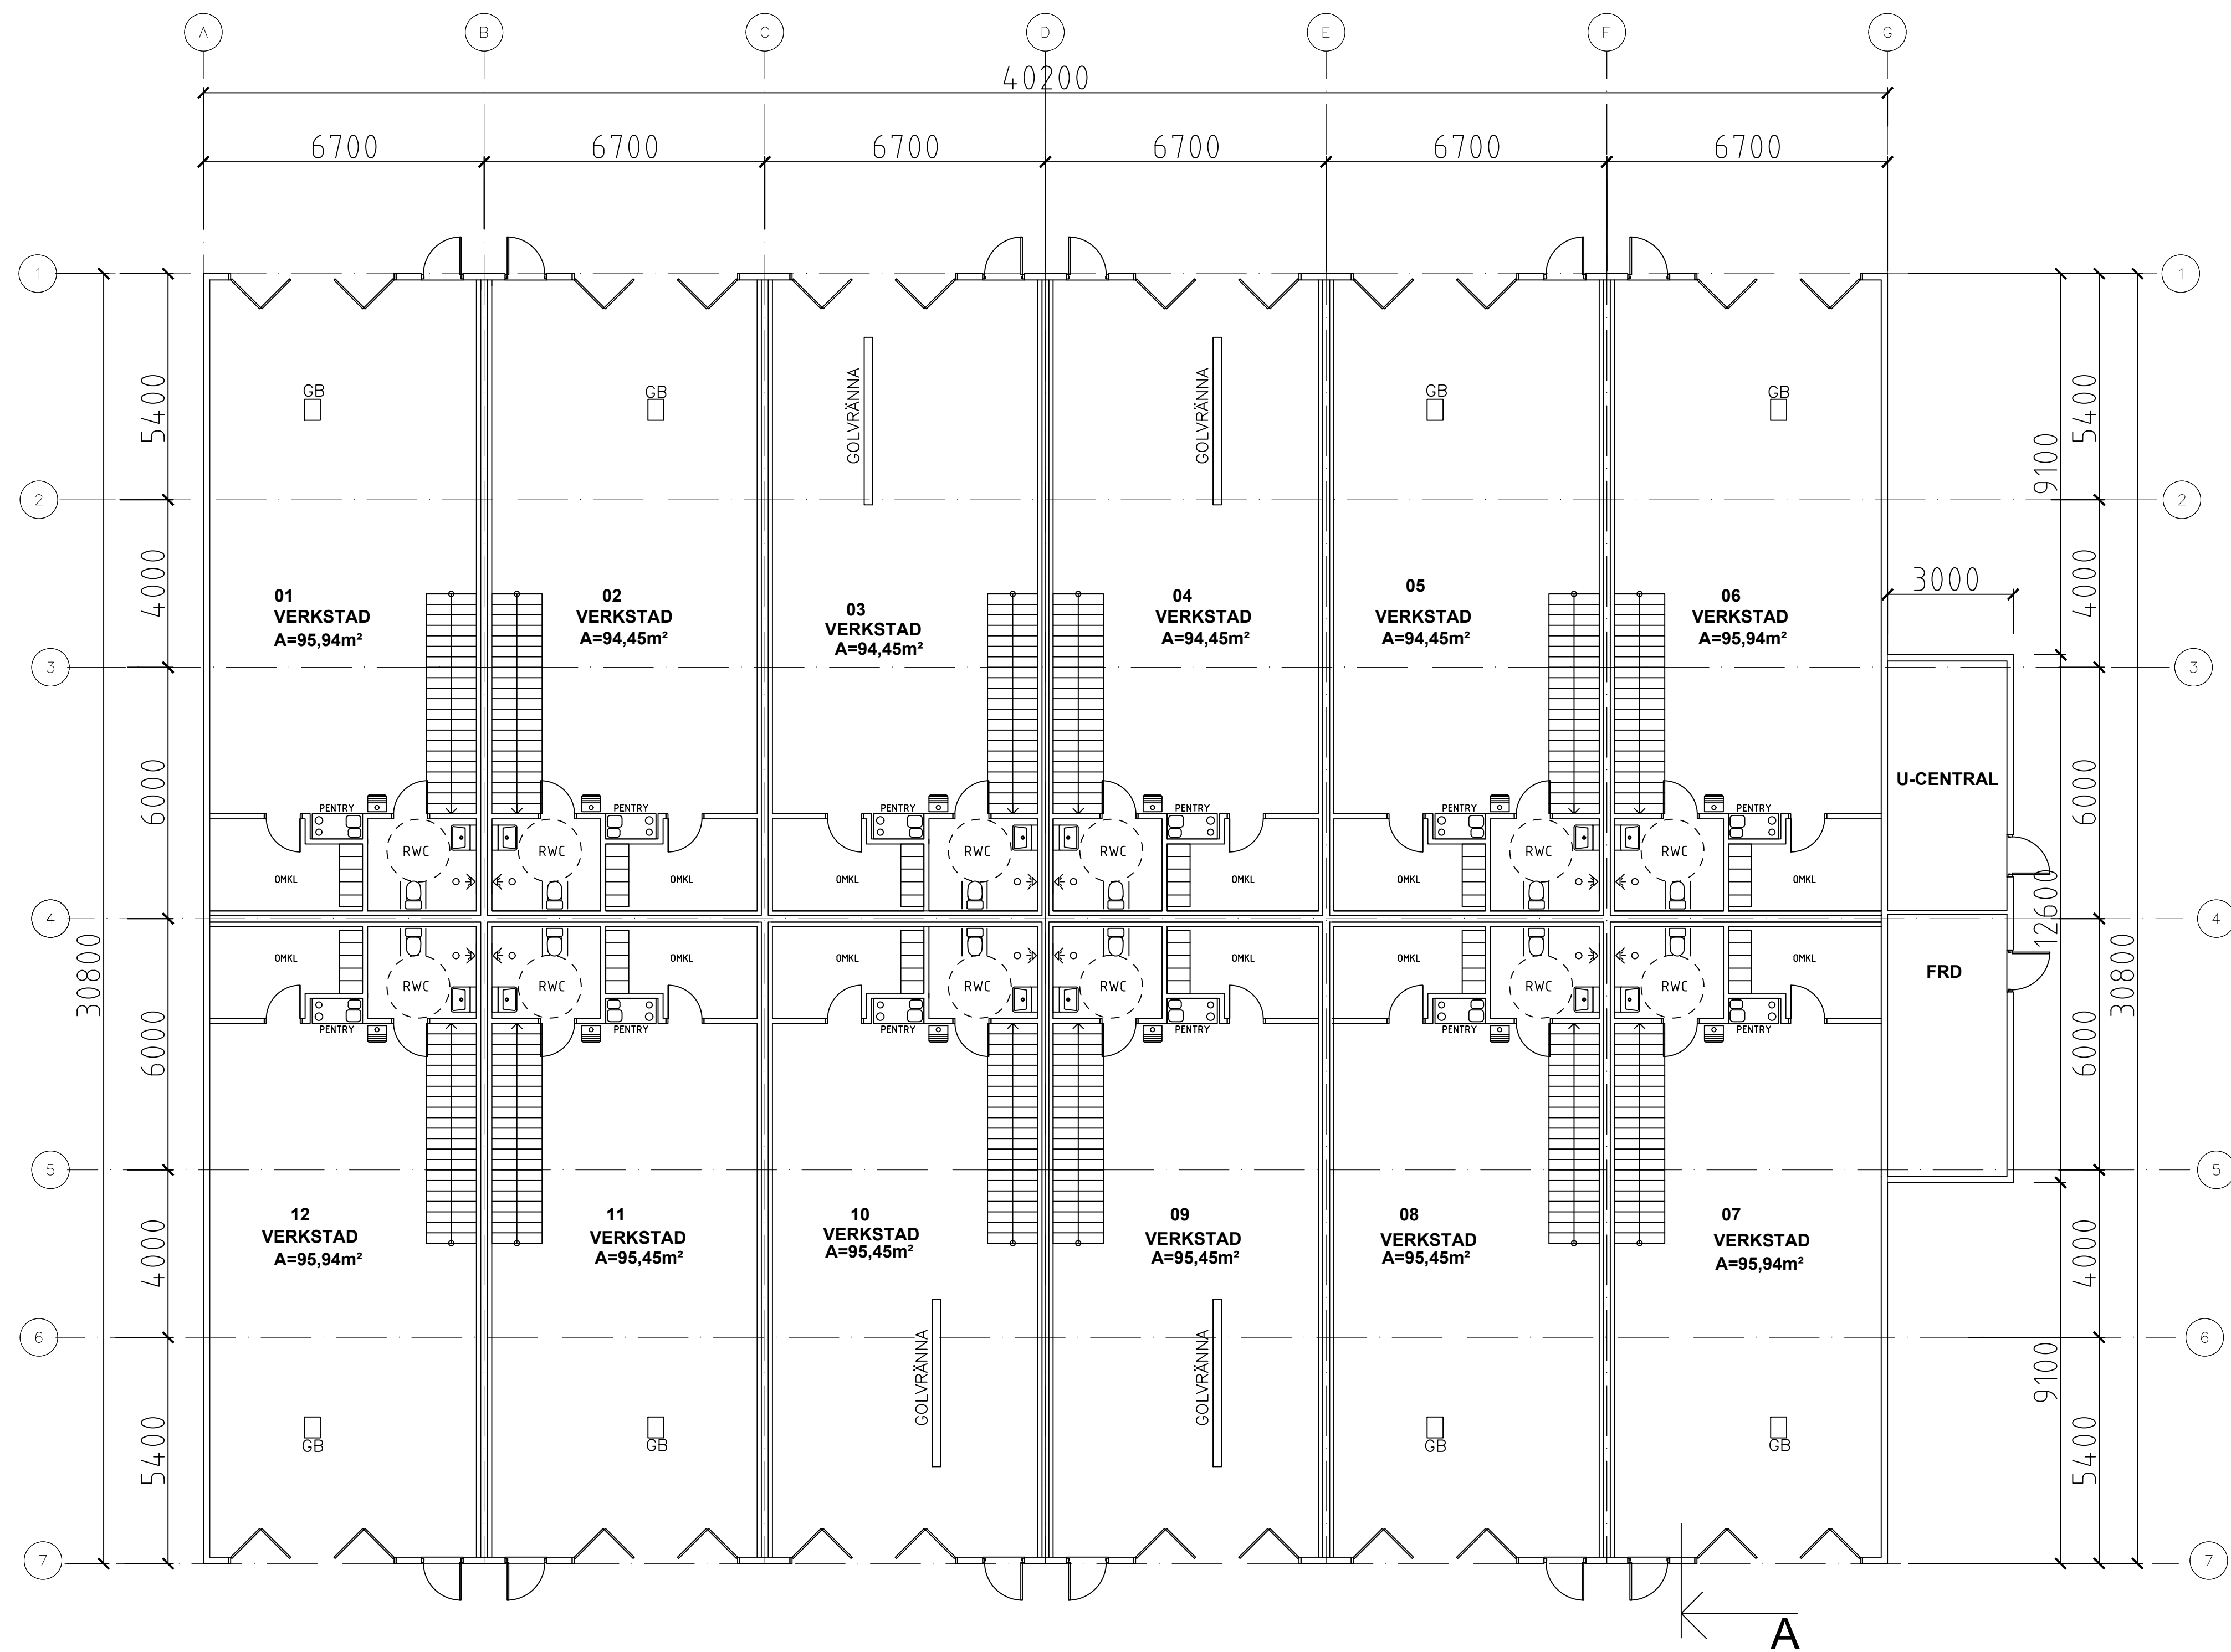

MARKPLAN

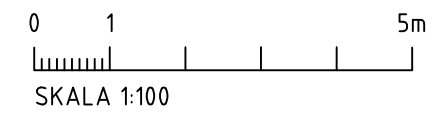

FÖRKLARINGAR:
ALLA MÅTT I MM
PLUSHÖJDER I M

BET	ANT	ÄNDRINGEN AVSER	DATUM	SIGN
GRANSKNINGSHANDLING				
ÖSTRA MALMSKOGEN 1:46				
LINKÖPING KOMMUN				
 WWW.WILZENS.SE				
UPPDRAG NR 218-14	HANDLÄGGARE A. WEINEHOLM		GRANSKAD	
DATUM 2019-07-05	ANSVARIG J.SUNDBERG			
SMÅINDUSTRIHUS NYBYGGNAD				
HUS B				
MARKPLAN				
SKALA A1 1:100 A3 1:200	NUMMER A-40.1-201			BET