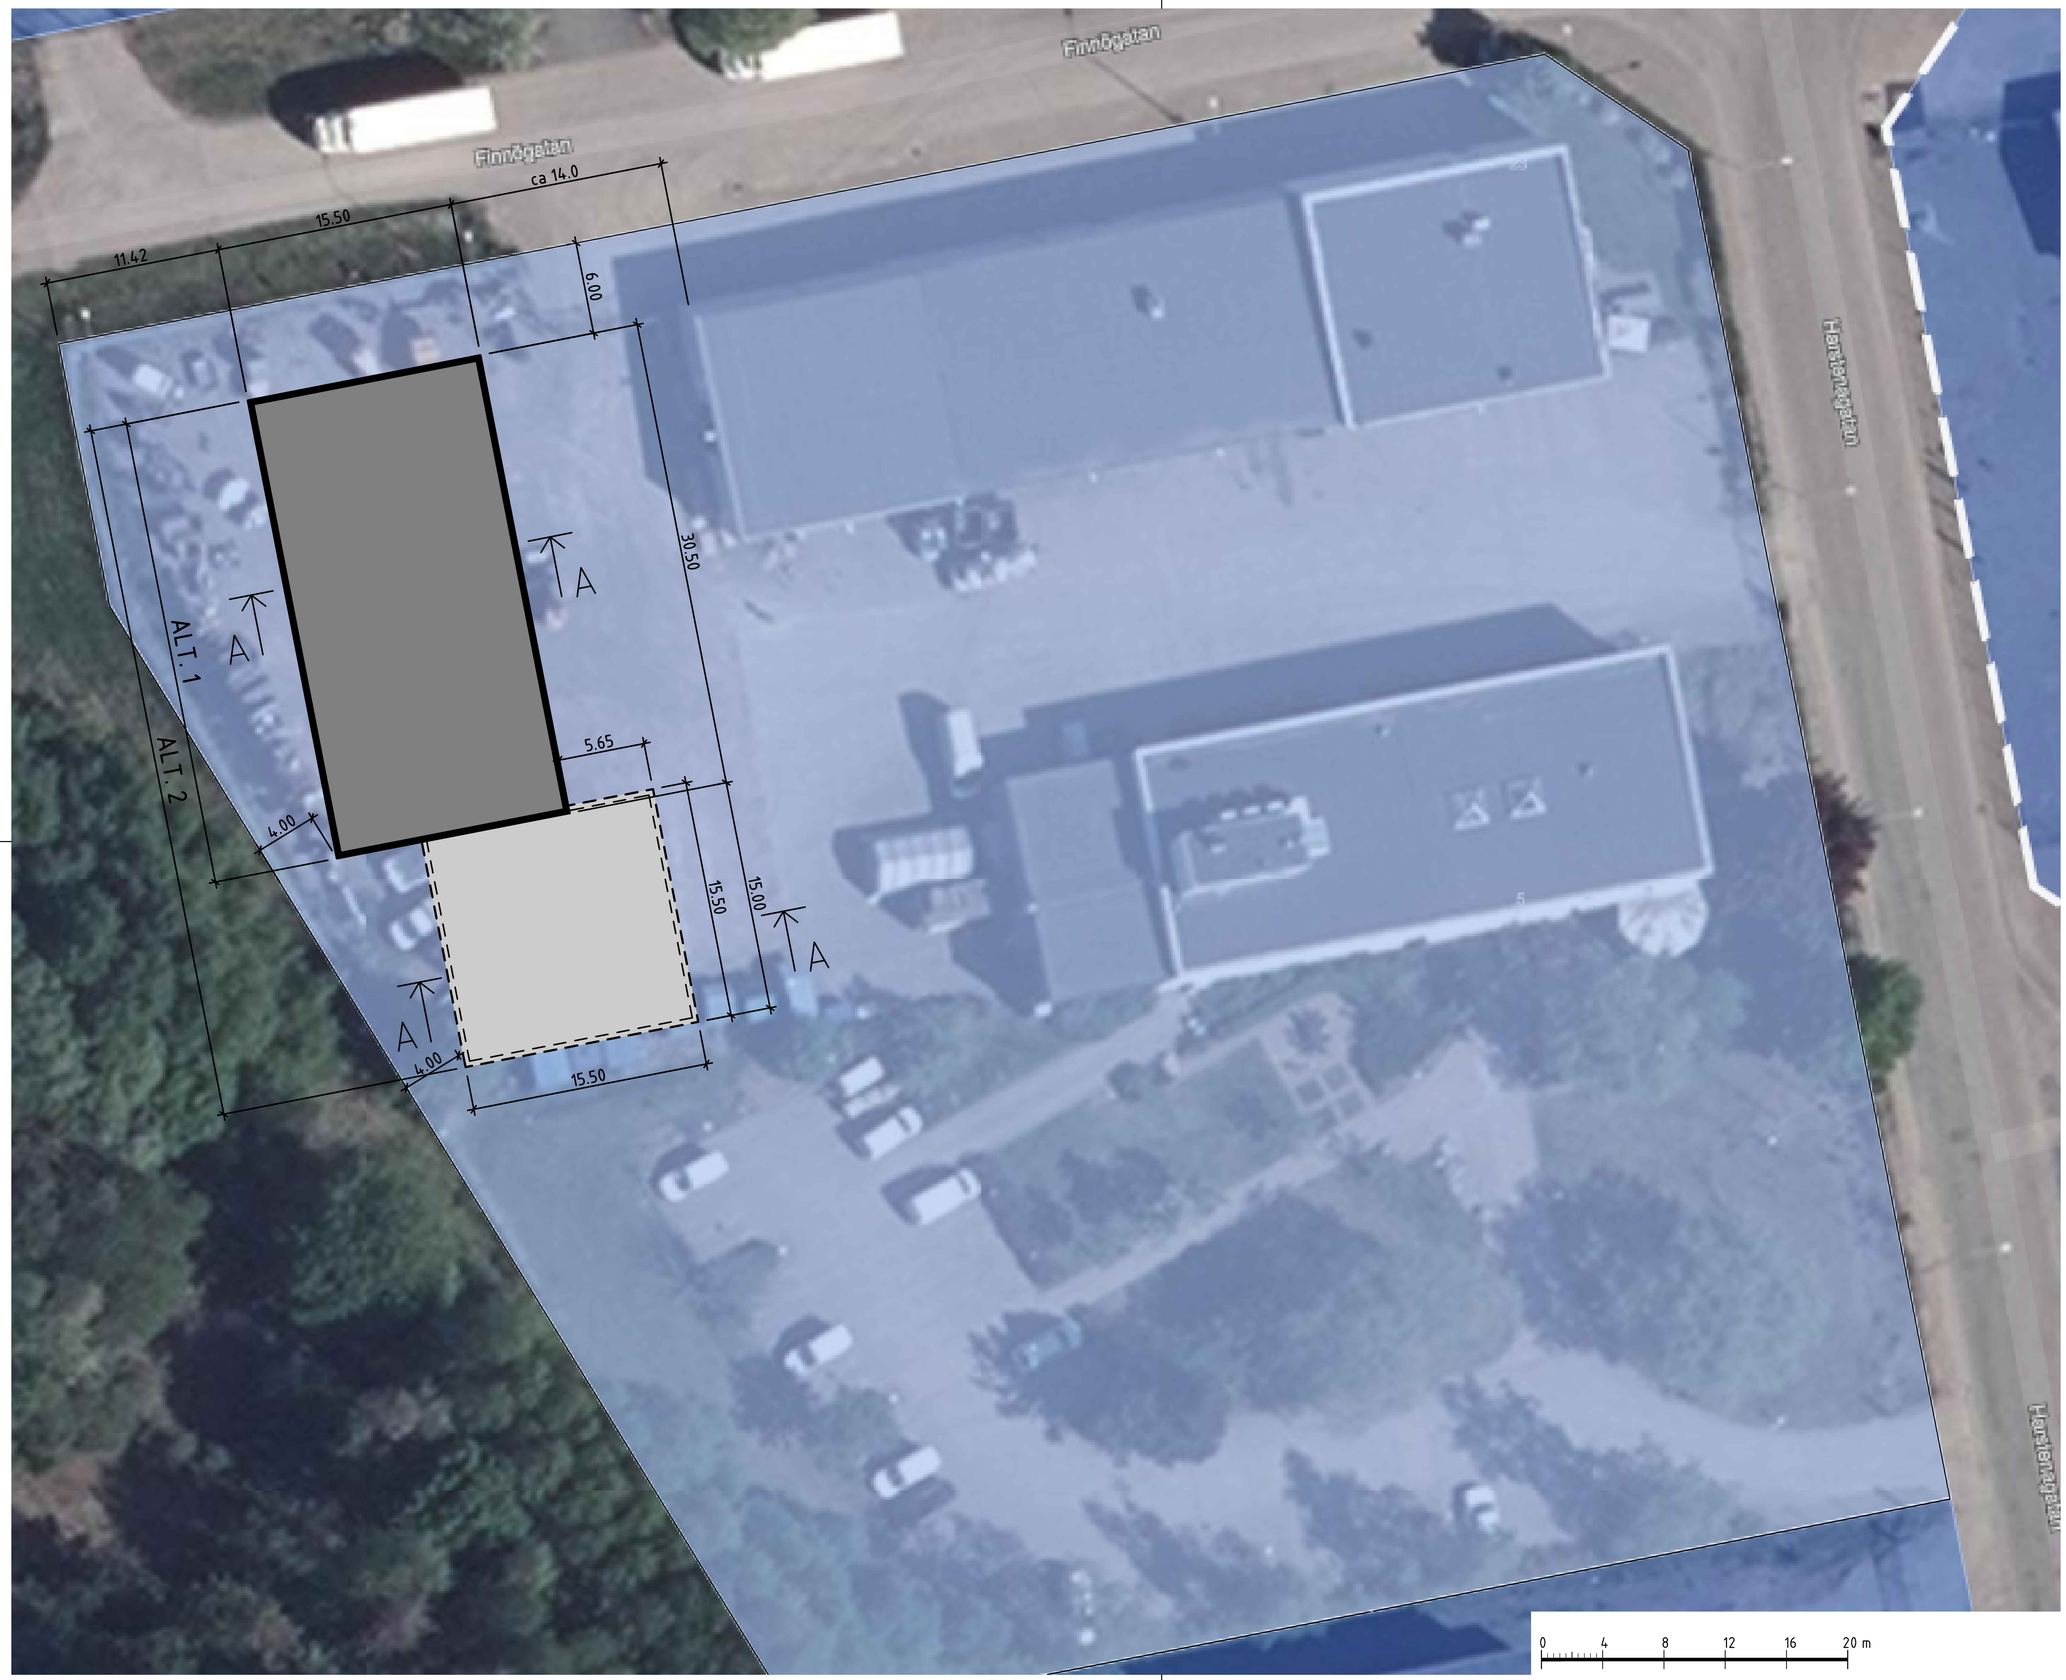

AREOR NYPRODUKTION:

ALT 1:

BYA 470 m²
BTA 940m²
LOA ca 840 m²

ALT 2:

BYA 705 m²
BTA 1 410 m²
LOA ca1 300m²

FÖKLARINGAR

HÄNVISNINGAR SE RITNING K01

BET	ANT	ÄNDRINGEN AVSER	DATUM	SIGN

FÖRSLAGSHANDLING

KV MARGINALEN 1
NYPRODUKTION

LBB Fastighets AB

UPPDRAG.NR	RITAD/KONSTR AV	HANDLÄGGARE
-	H ARNELL	H ARNELL
DATUM 2022-10-21	ANSVARIG	

NYBYGGNAD AV KONTOR

SITUATIONSPLAN

SKALA	NUMMER	BET
1:200 (A1)	A01	

XREF:

LAGER: SB11