


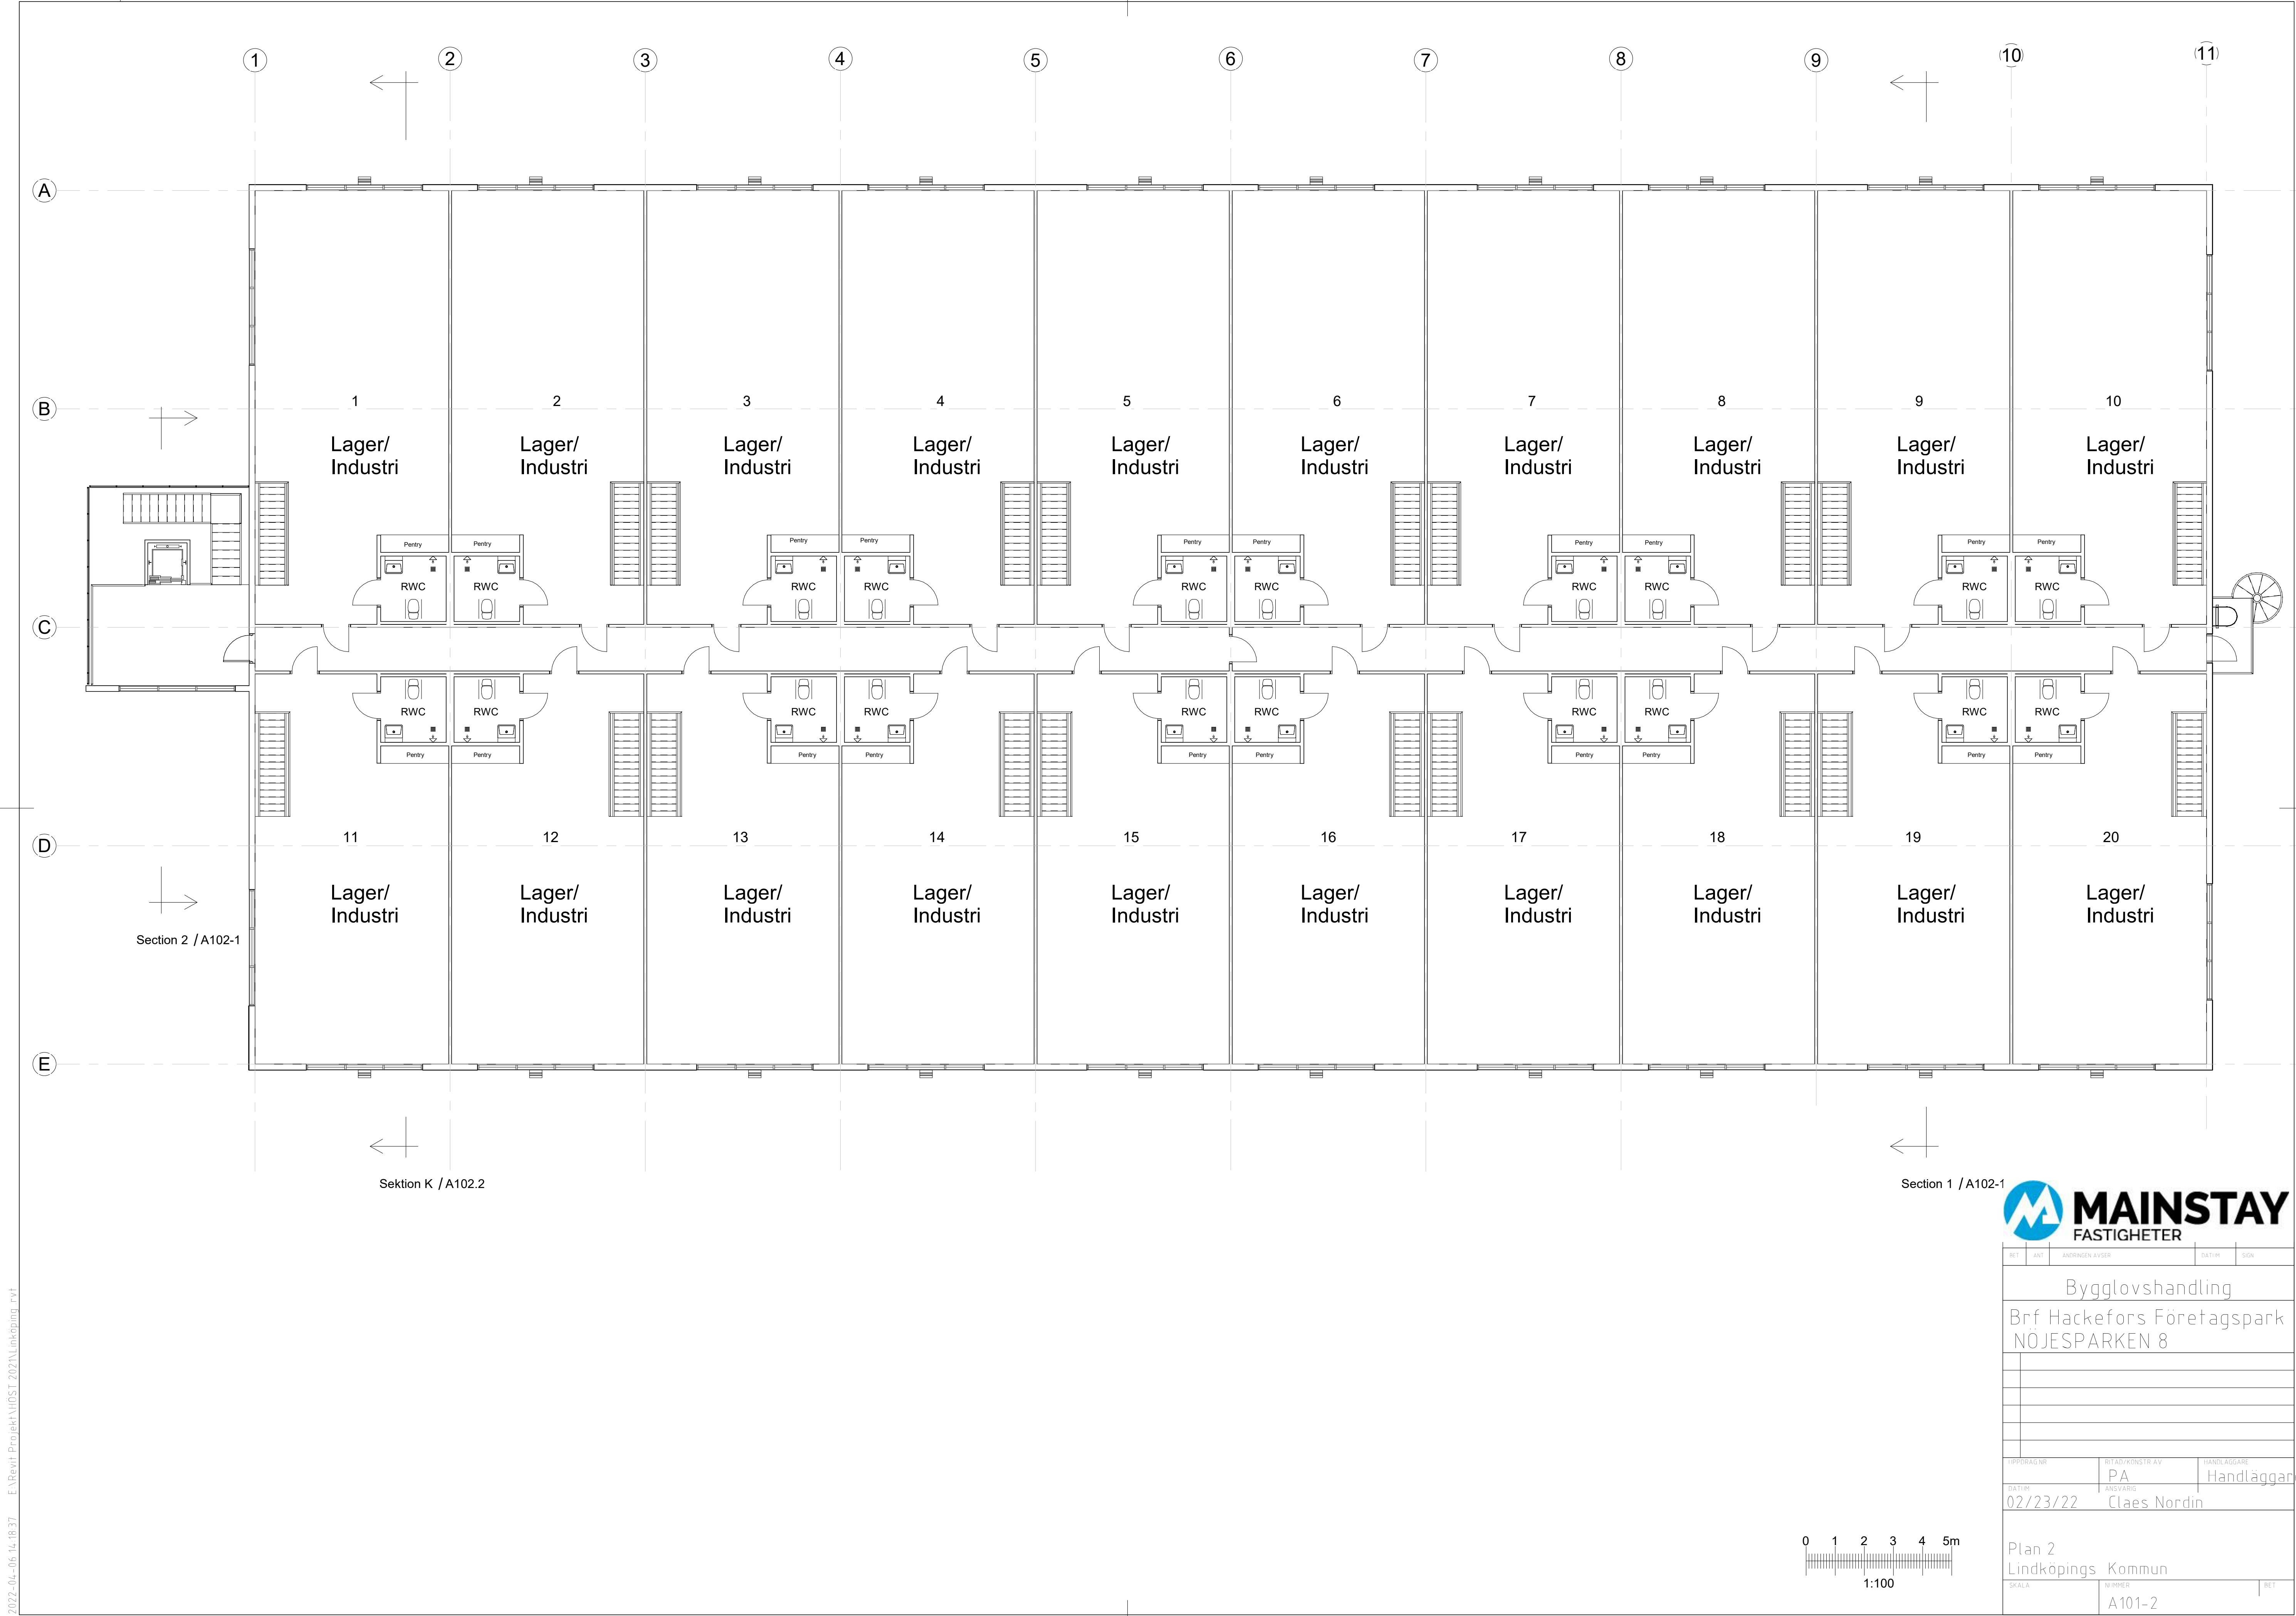

REF.	ANT.	ÄNDRINGEN BESKRIVNING	DATUM	SKALA
Bygglövshandling				
Brf Hackefors Företagspark NÖJESPARKE 8				
UPPDRAGSLEDARE		REDAVÄRDNINGS- & AV-		HANDELSÄKARE
PA		Handläggare		
DATUM		ANSVARIG		
02/23/22		Claes Nordin		
Plan 2 Lindköpings Kommun				
SKALA		NUMMER		REF.
		A101-2		