




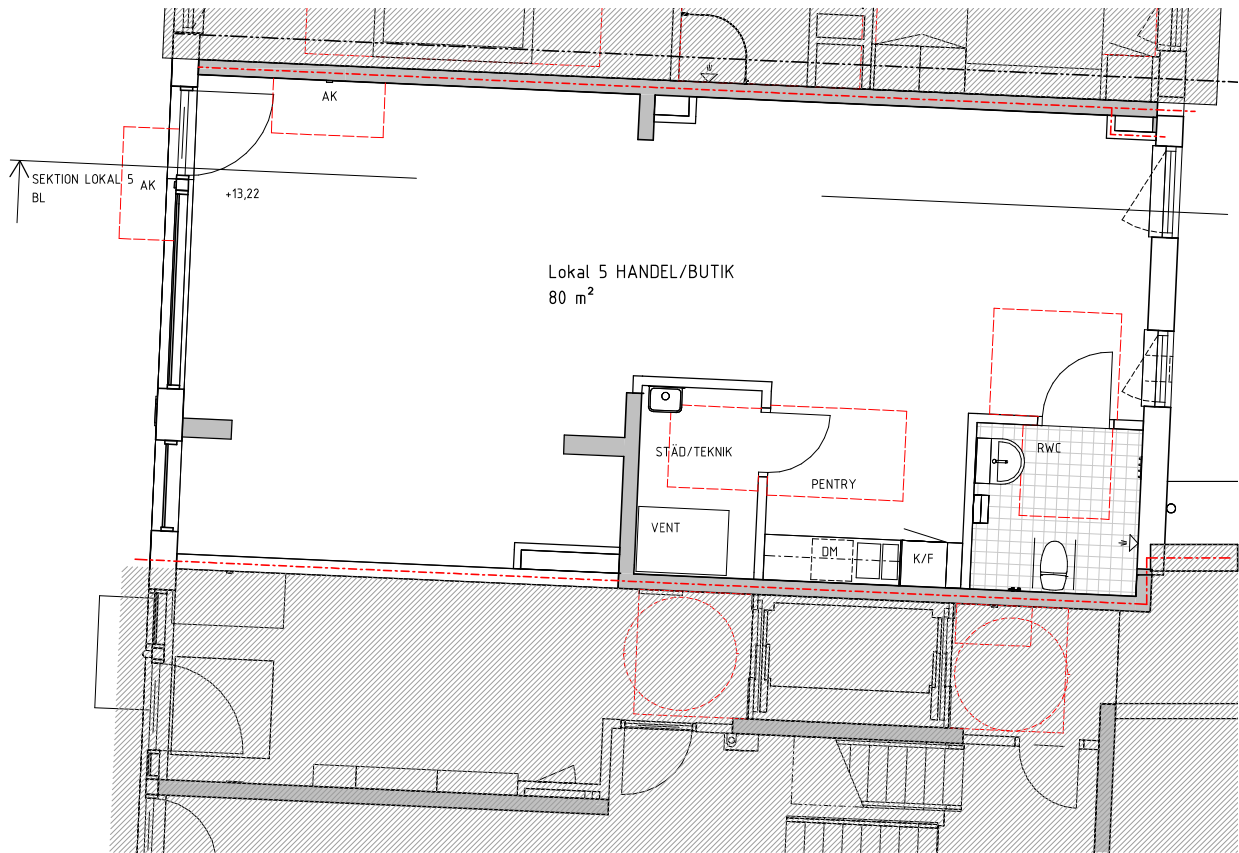

LOKAL 5 HANDEL/BUTIK

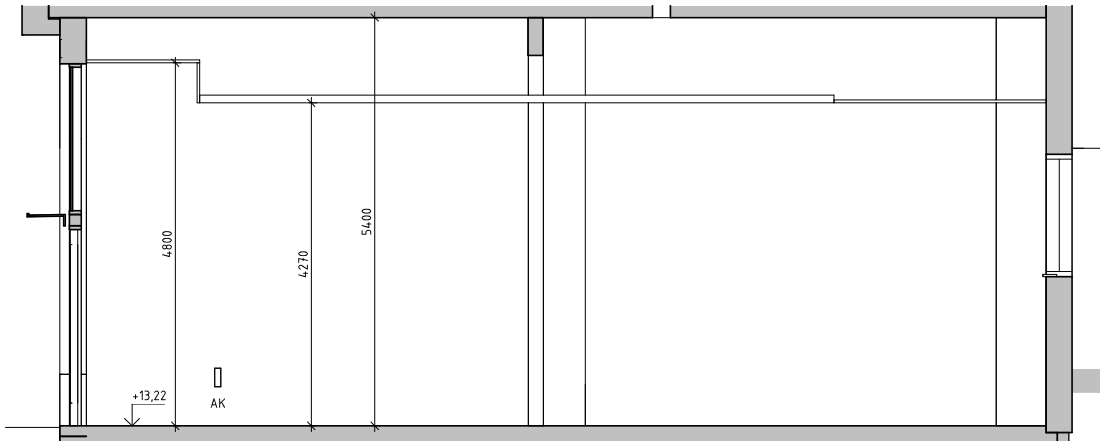

SEKTION LOKAL 5 BL

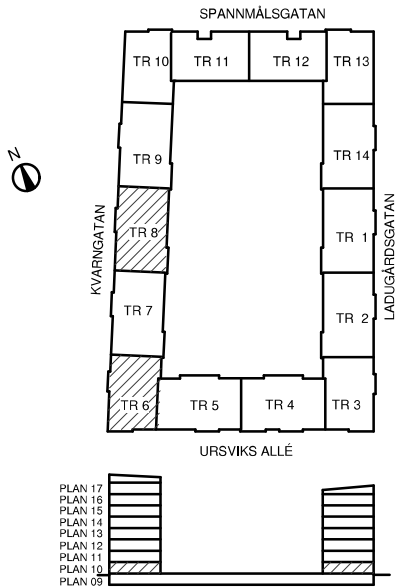

FÖRKLARINGAR

Alla mått i mm om inte annat anges
Plushöjder färdigt gavl (FG) anges i meter

BRANDCELLSGRÄNSER
ENTRÉPIL

DM DISKMASKIN
K/F KYL/FRYS
AK ARMBÅGSKONTAKT

UTRYMNING

FÖRESKRIFTER

HÄNVISNINGAR

BET	ÄNDRINGEN AVSER	DATUM	SIGN
BYGGHANDLING			
BRYGGHUSET			
URSVIK, SUNDBYBERG			
 MAGNOLIA			
☒	A Lindberg Stenberg Arkitekter AB	tel. 08-406 87 00	
☐	K Stuctor Eskilstuna AB	tel. 016-100770	
☐	KP TECA Projekt OÜ	tel. +372 56636295	
☐	V ICEE AB	tel. 0739230169	
☐	VS EA Källa AB	tel. 0722280033	
☐	EL Stelkon AB	tel. 0731464140	
UPPDRAGSR	REDAKONSTR. AV	HANDLÄGGARE	
DATUM	ANSVARIG		
2024-01-10	Richard Butler		
URSVIK, SUNDBYBERG			
TR 6 , LOKAL 5 HANDEL/BUTIK			
SKALA	NUMMER	BET	
A1 1:50	A-40-1-0610BL		
A3 1:100			