



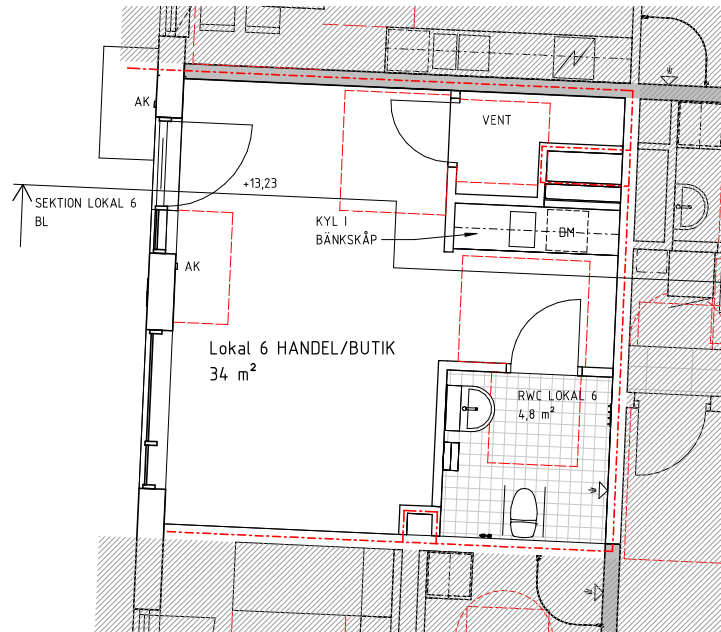

LOKAL 6 HANDEL/BUTIK

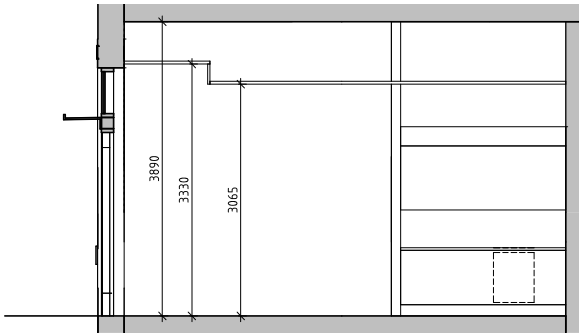

SEKTION LOKAL 6 BL

FÖRKLARINGAR

Alla mått i mm om inte annat anges
Plushöjder färdigt golv (FG) anges i meter



BRANDCELLSGRÄNSER
ENTRÉPIL

DM DISKMASKIN
K/F KYL/FRYS
AK ARMBÄGSKONTAKT

UTRYMNING

FÖRESKRIFTER

HÄNVISNINGAR

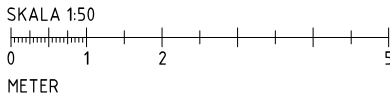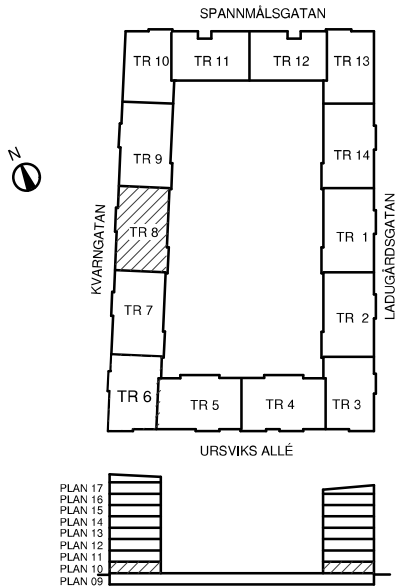

BET	ÄNDRINGEN AVSER	DATUM	SIGN
BYGGLOV			
BRYGGHUSET URSVIK, SUNDBYBERG			
MAGNOLIA			
☒	A Lindberg Stenberg Arkitekter AB	tel. 08-406 87 00	
☐	K Stuctor Eskilstuna AB	tel. 016-100770	
☐	KP TECA Projekt OÜ	tel. +372 56636295	
☐	V ICEE AB	tel. 0739230169	
☐	VS EA Källa AB	tel. 0722280033	
☐	EL Stelkon AB	tel. 0731464140	
UPPDRAGSR		PROJEKTER, AV	HANDLÄGGARE
DATUM		ANSVARIG	
2024-01-10		Richard Butler	
URSVIK, SUNDBYBERG TR 8, LOKAL 6 HANDEL/BUTIK			
SKALA	NUMMER		BET
A1 1:50 A3 1:100	A-40-1-0610BL		