
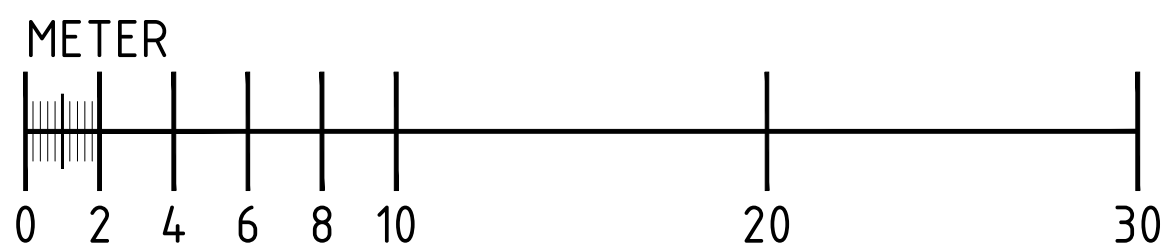


XREF: G:\Gemensam\TPS_nyköping\Ritningar\Vent\Skisser\06_04_12\VM_plan3_060406.dwg G:\Gemensam\TPS_nyköping\Ritningar\Vent\Skisser\06_04_12\VM_plan3_060406.dwg G:\Gemensam\TPS_nyköping\Ritningar\Vent\Skisser\06_04_12\VM_plan3_060406.dwg E:\074-01\Underlag\EI\603-3.dwg G:\Gemensam\TPS_nyköping\Ritningar\Vent\Skisser\06_05_24\VM_plan1_FH.dwg C:\Users\Alf Johansson\Dropbox\2019\1979-01 Oppbryt\Underlag\Bygg\191002\Plan2.dwg

LAGER

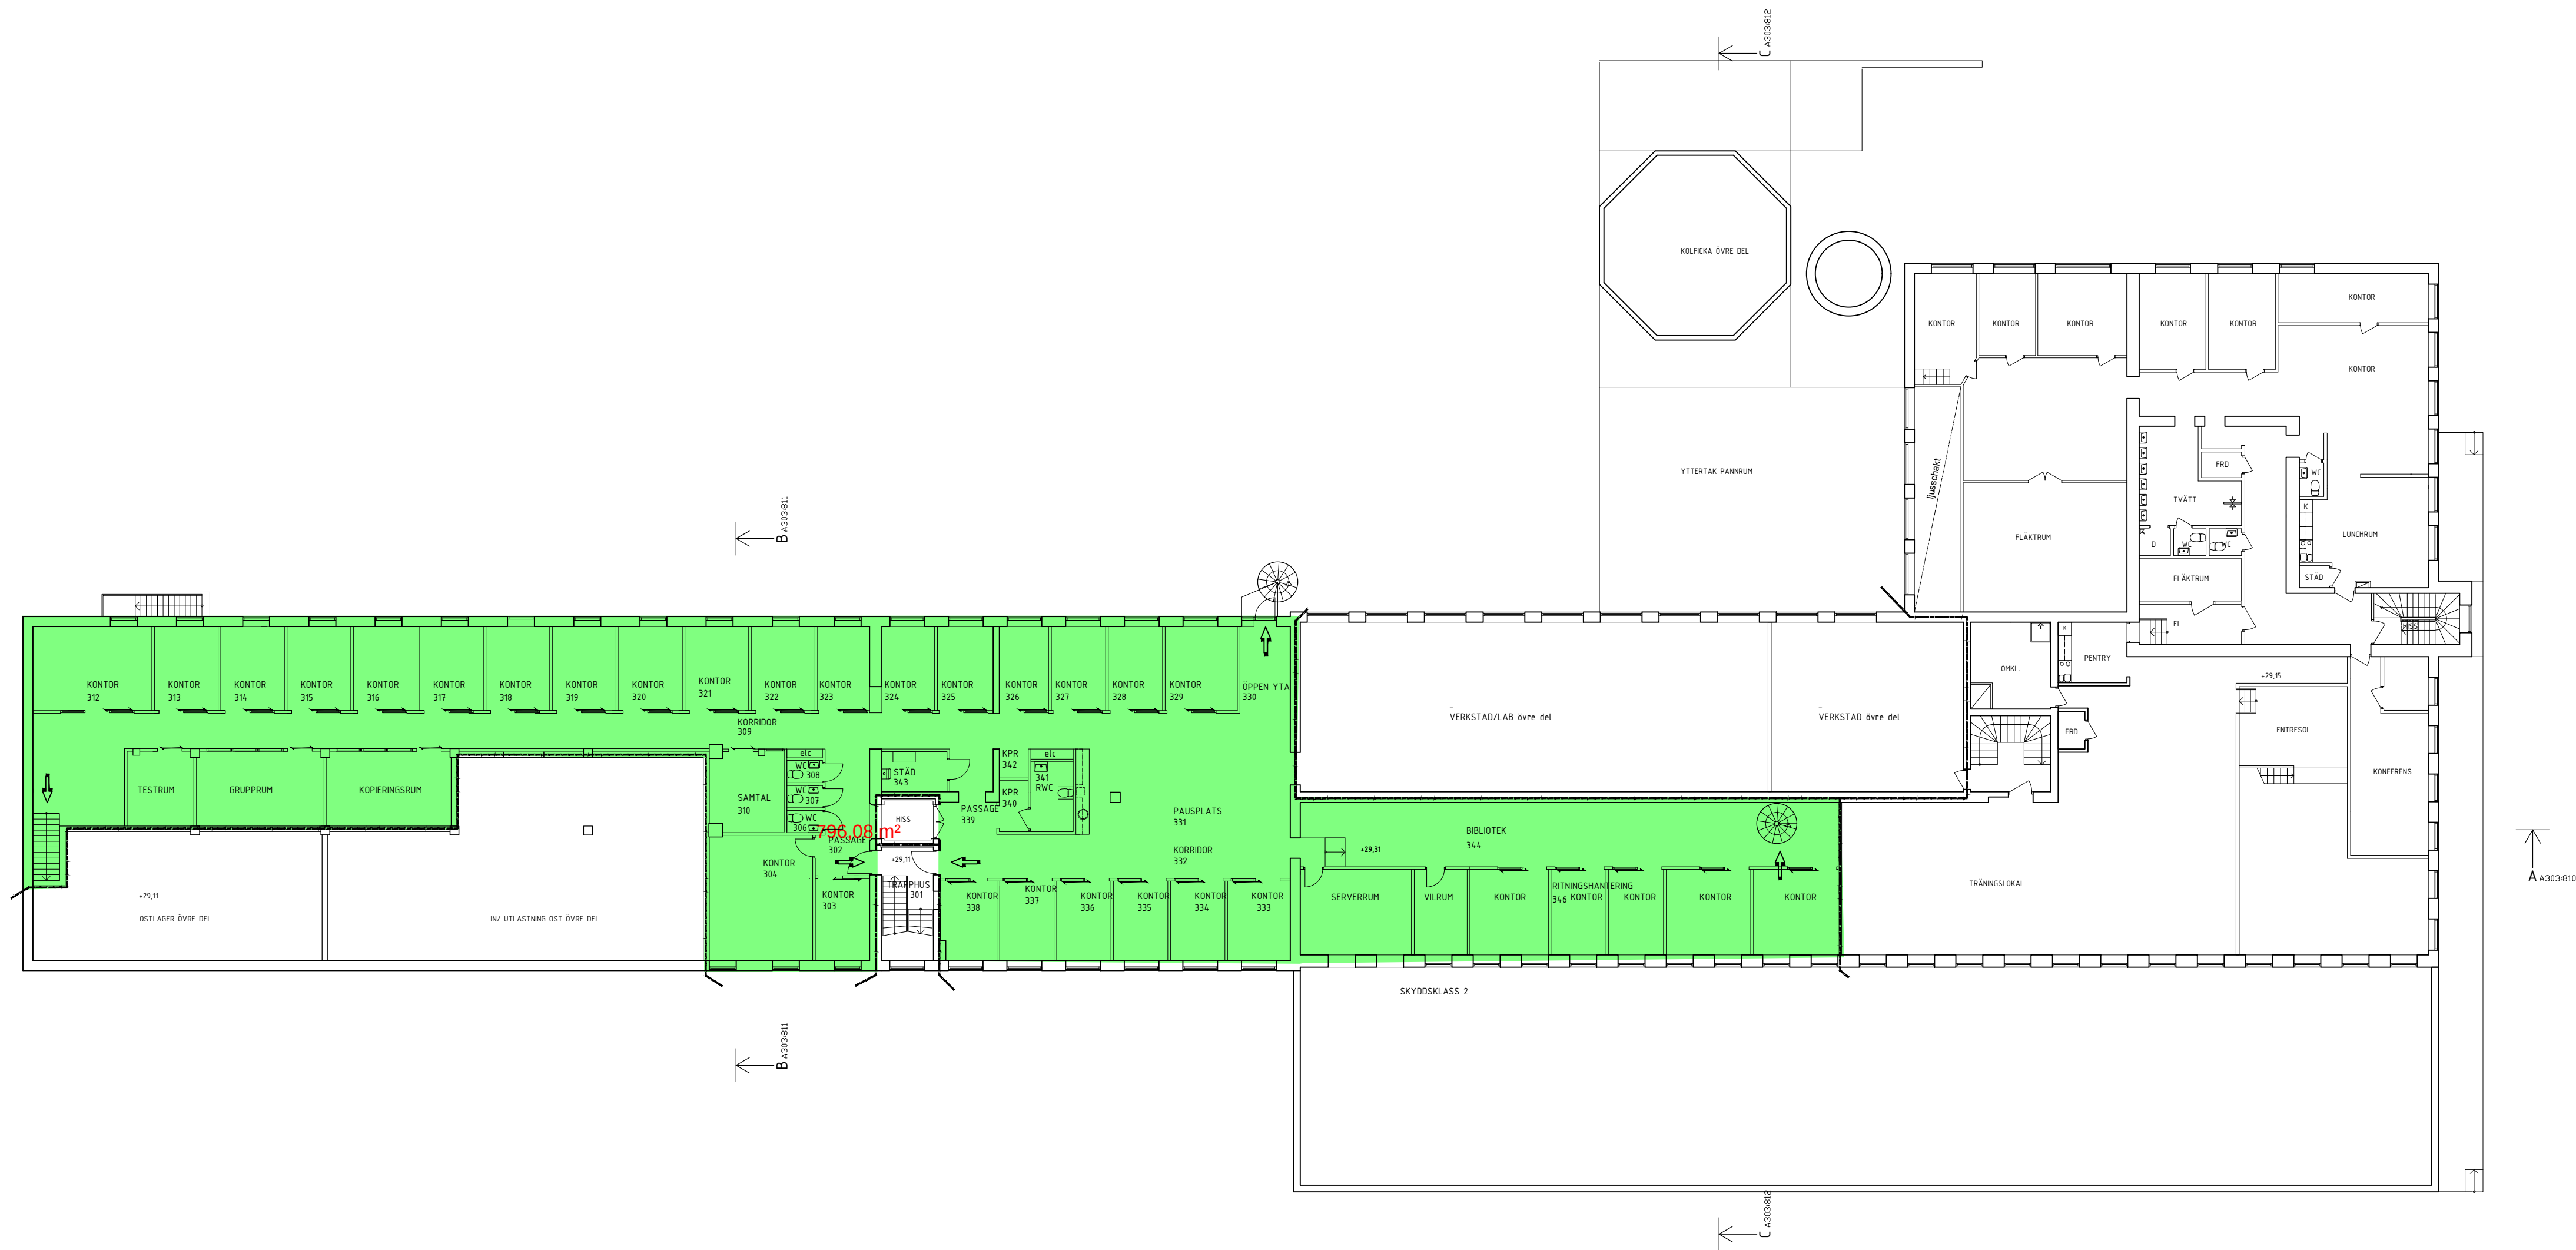

FÖRKLARINGAR

BET	ANT	ÄNDRINGEN AVSER	DATUM	SIGN
FÖRHANDSKOPIA 191130				
OPPUNDA NYKÖPINGS KOMMUN				
UPPDRAG NR	1	RITAD / KONSTR AV	ALF	HANDLÄGGARE
DATUM	-	ANSVARIG	-	-
KONTORSHUS PLAN 3				
SKALA	A1 1:200 A3 1:400	NUMMER	A40.1-300	
				BET