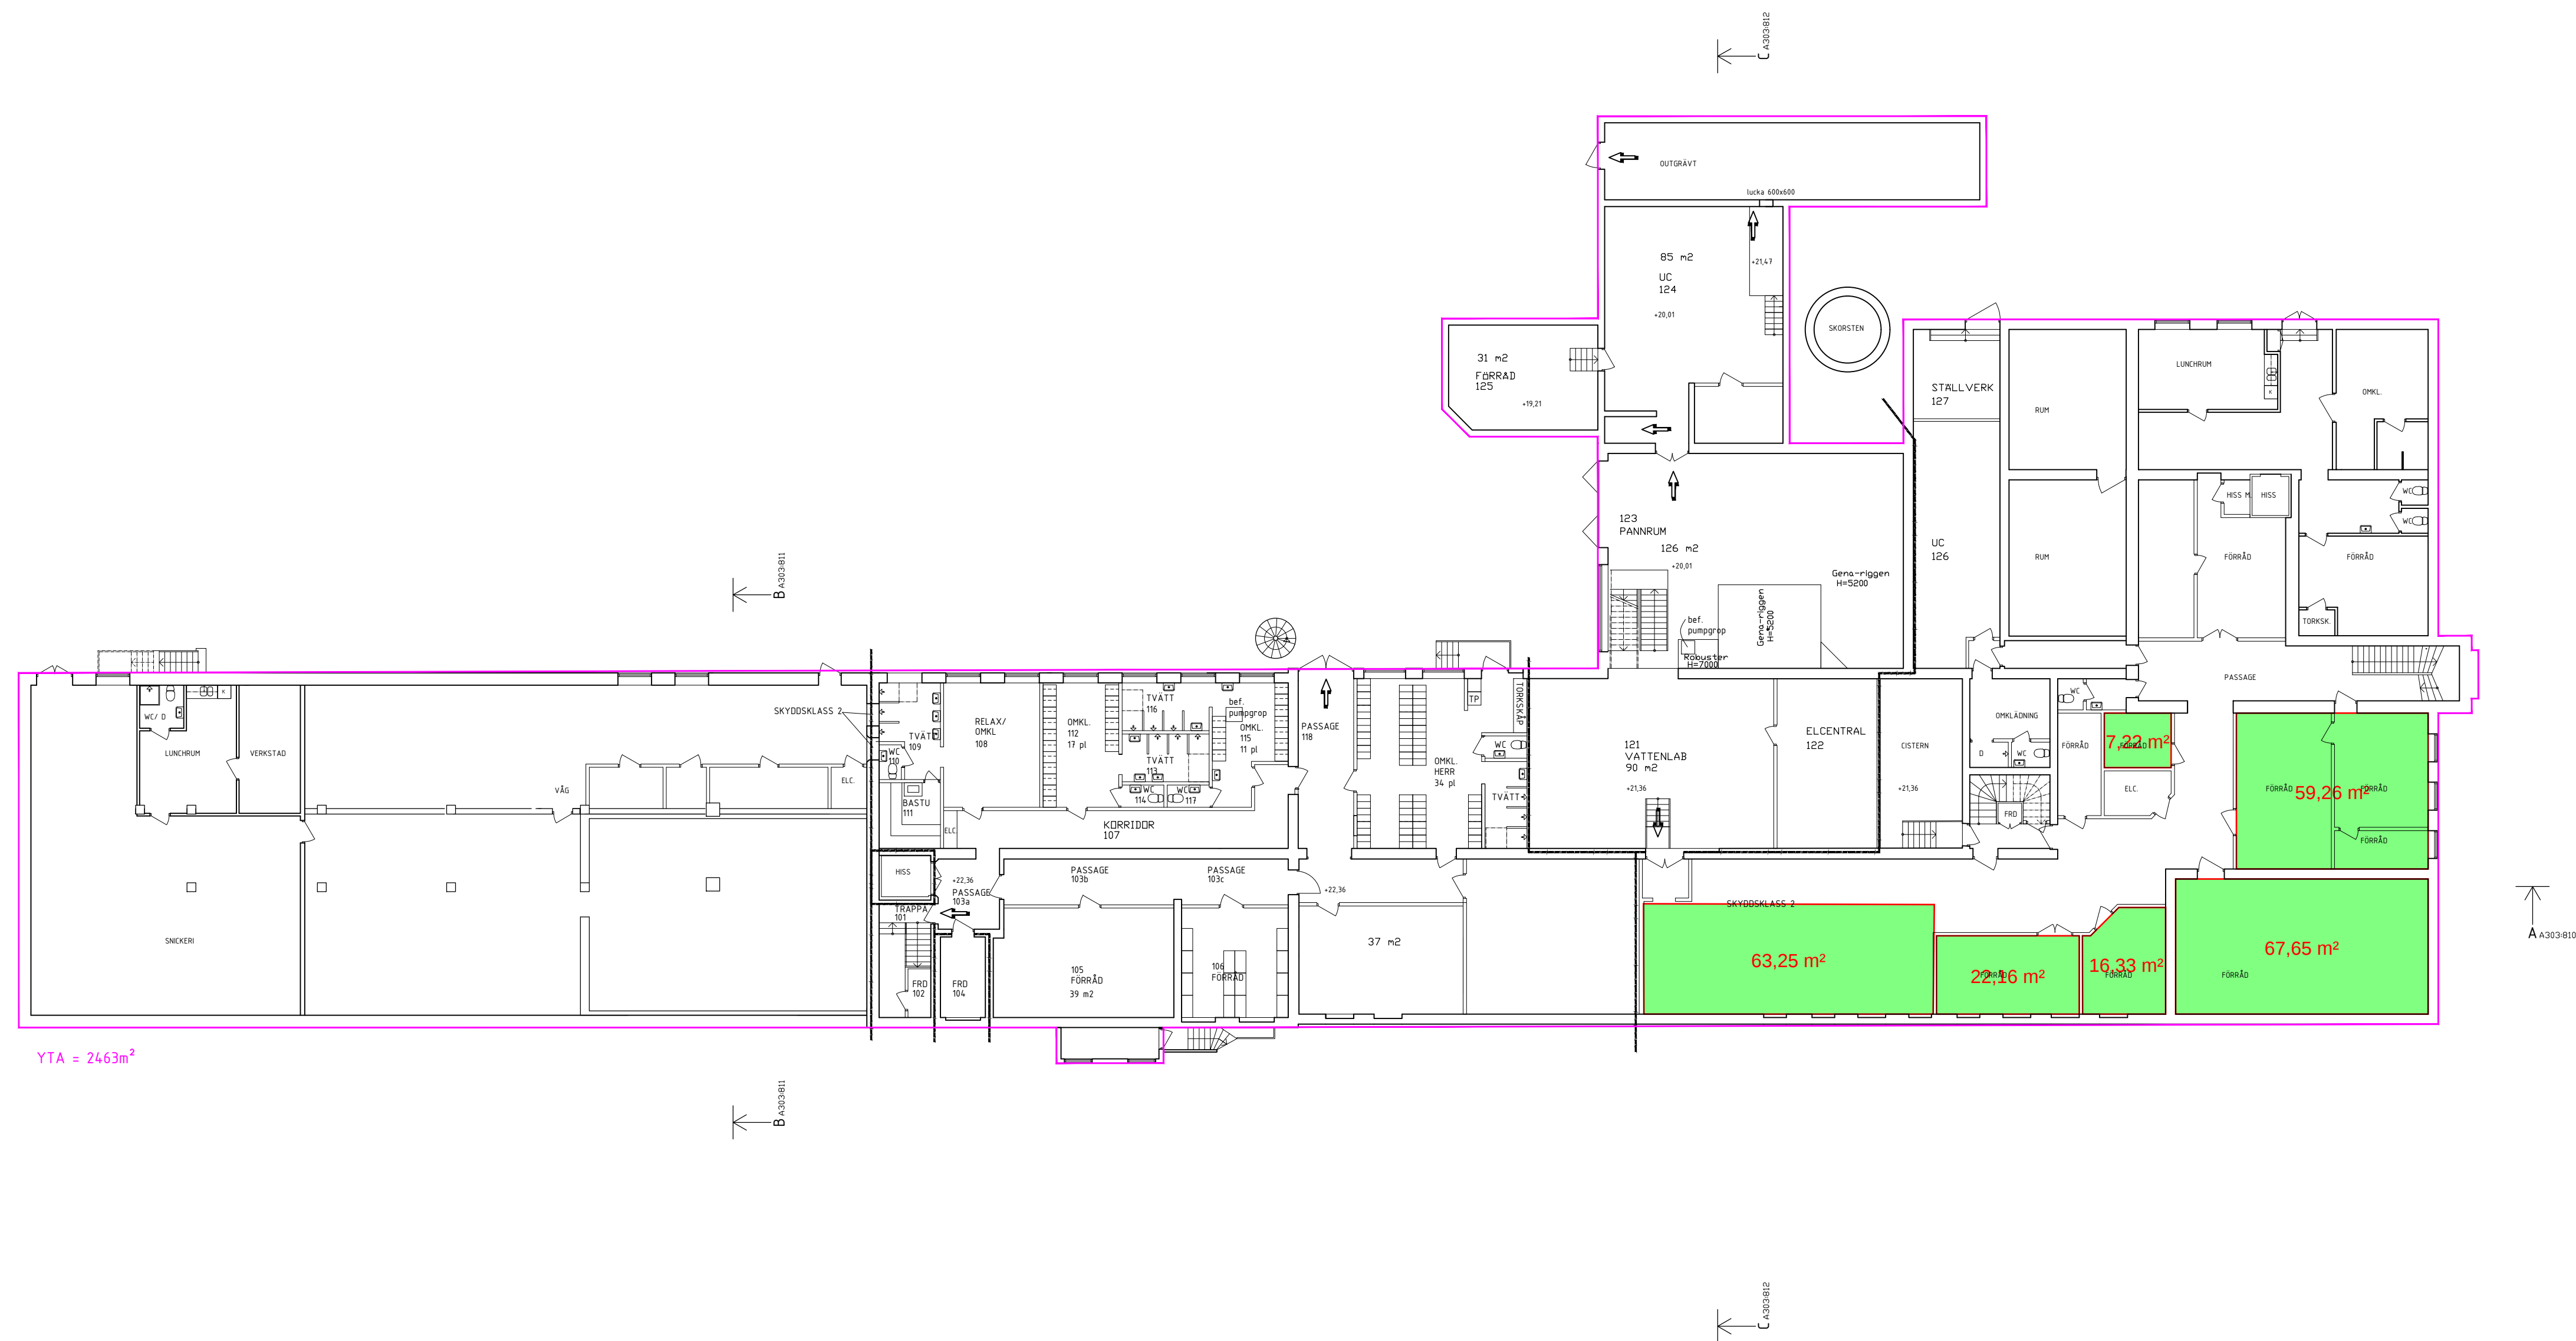


BET	ANT	ÄNDRINGEN AVSER	DATUM	SIGN
FÖRHANDSKOPIA 200127				
OPPUNDA NYKÖPINGS KOMMUN				
UPPDRAG NR	1	RITAD / KONSTR AV	ALF	HANDLÄGGARE
DATUM	-	ANSVARIG	-	-
KONTORSHUS PLAN 1				
SKALA	A1 1:200 A3 1:400	NUMMER	A40.1-100	
				BET