


Ytorna är angivna som BTA och inkluderar all färglagd yta. Ytterväggar räknas med i BTA.
Vid hyresgästsskiljande vägg räknas ytan in till mitten av väggen.

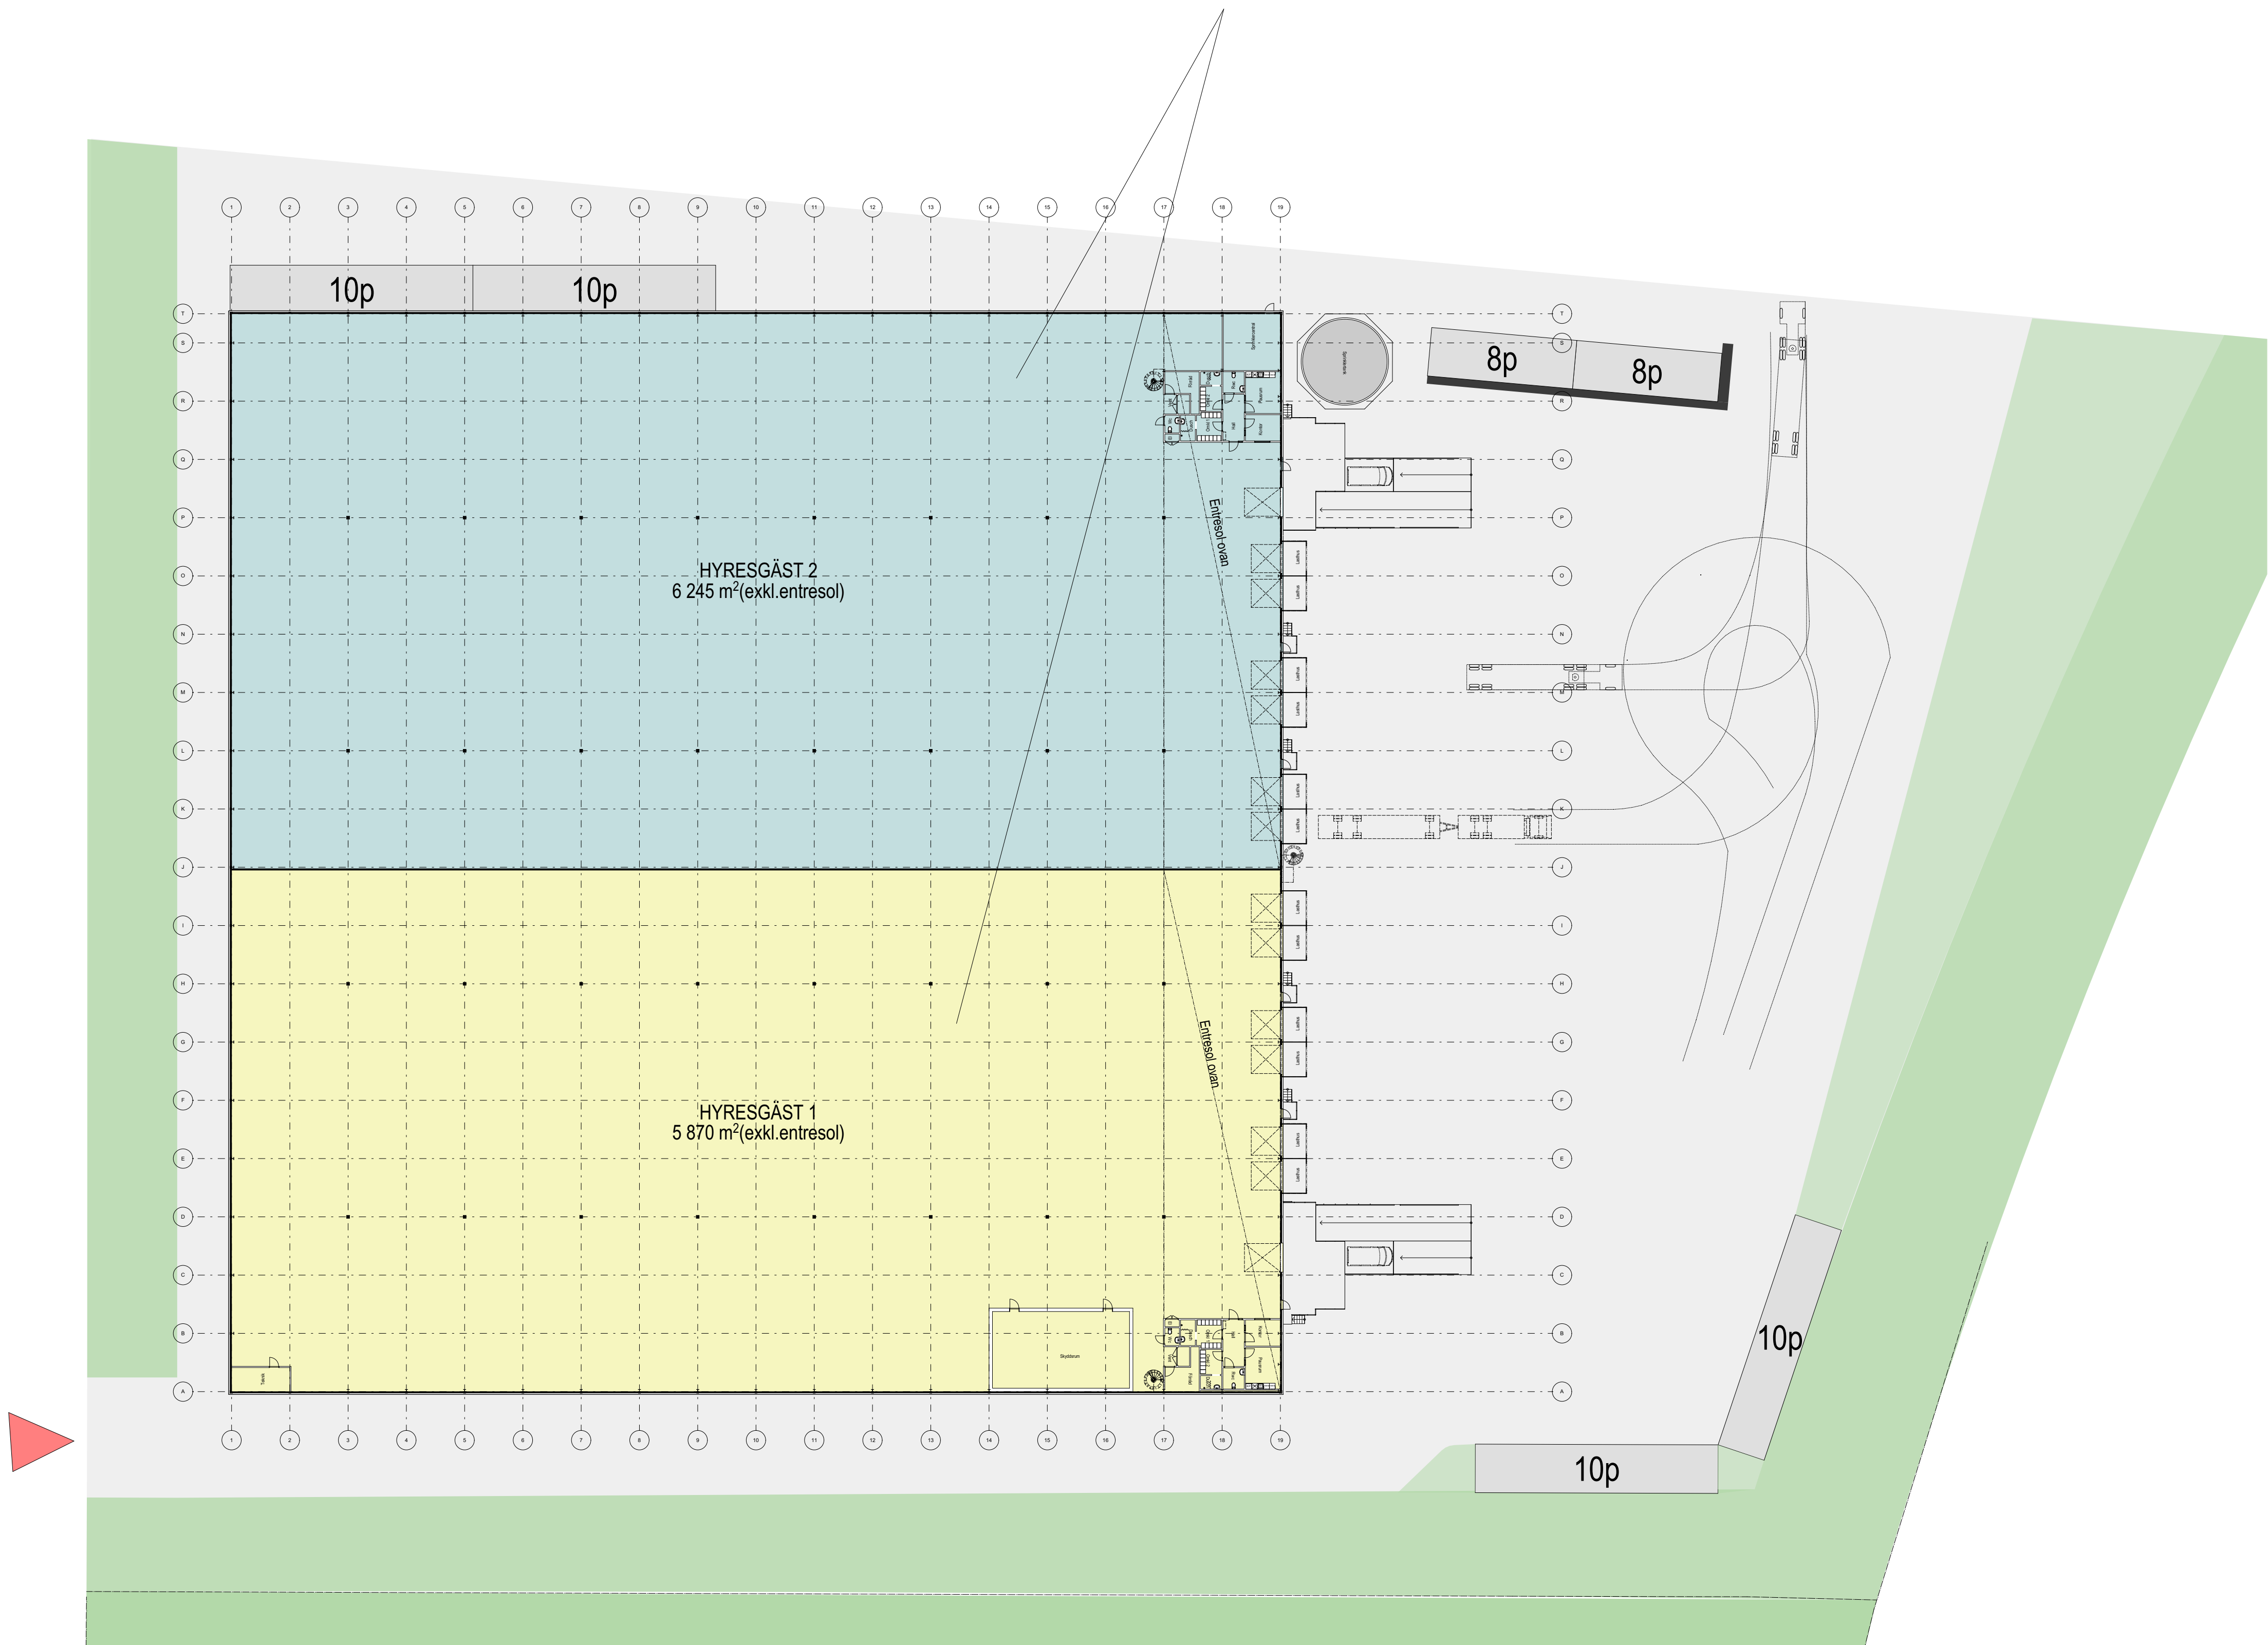


YTOR OCH PARKERING:

Ytorna är räknade enligt svensk standard "SS 21054:2020".

I BYA och BTA inkluderas husets sockel på entréplan. Utskjutande delar som lasthus, trappor och ramper samt sprinklertank är inte medräknade.

BYA = 12115 m2
BTA total = 12115+1360 = 13475 m2
BTA hyresgäst 1 = 5870+659 = 6529 m2
BTA hyresgäst 2 = 6245+701 = 6946 m2
P-platser = 56st

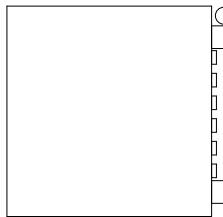BET	ANT	ÄNDRING AVSER	DATUM	Sign.
Kontraktshandling				
Arlandastad 4				
 				
KROOK & TJÄDER				
Prinsgatan 12, 413 05 Göteborg Tel. 031-704 17 30 krook.tjader.se				
UPPDRAG NR 2021.077	RITAD AV AF	HANDLÄGGARE CH		
DATUM 2021-05-31	ANSVARIG Christian Hammarström			
Nybyggnad av lager/logistikbyggnad				
Plan 1 översikt				
SKALA A1 1:400	NUMMER A-40-1-101	BET		

