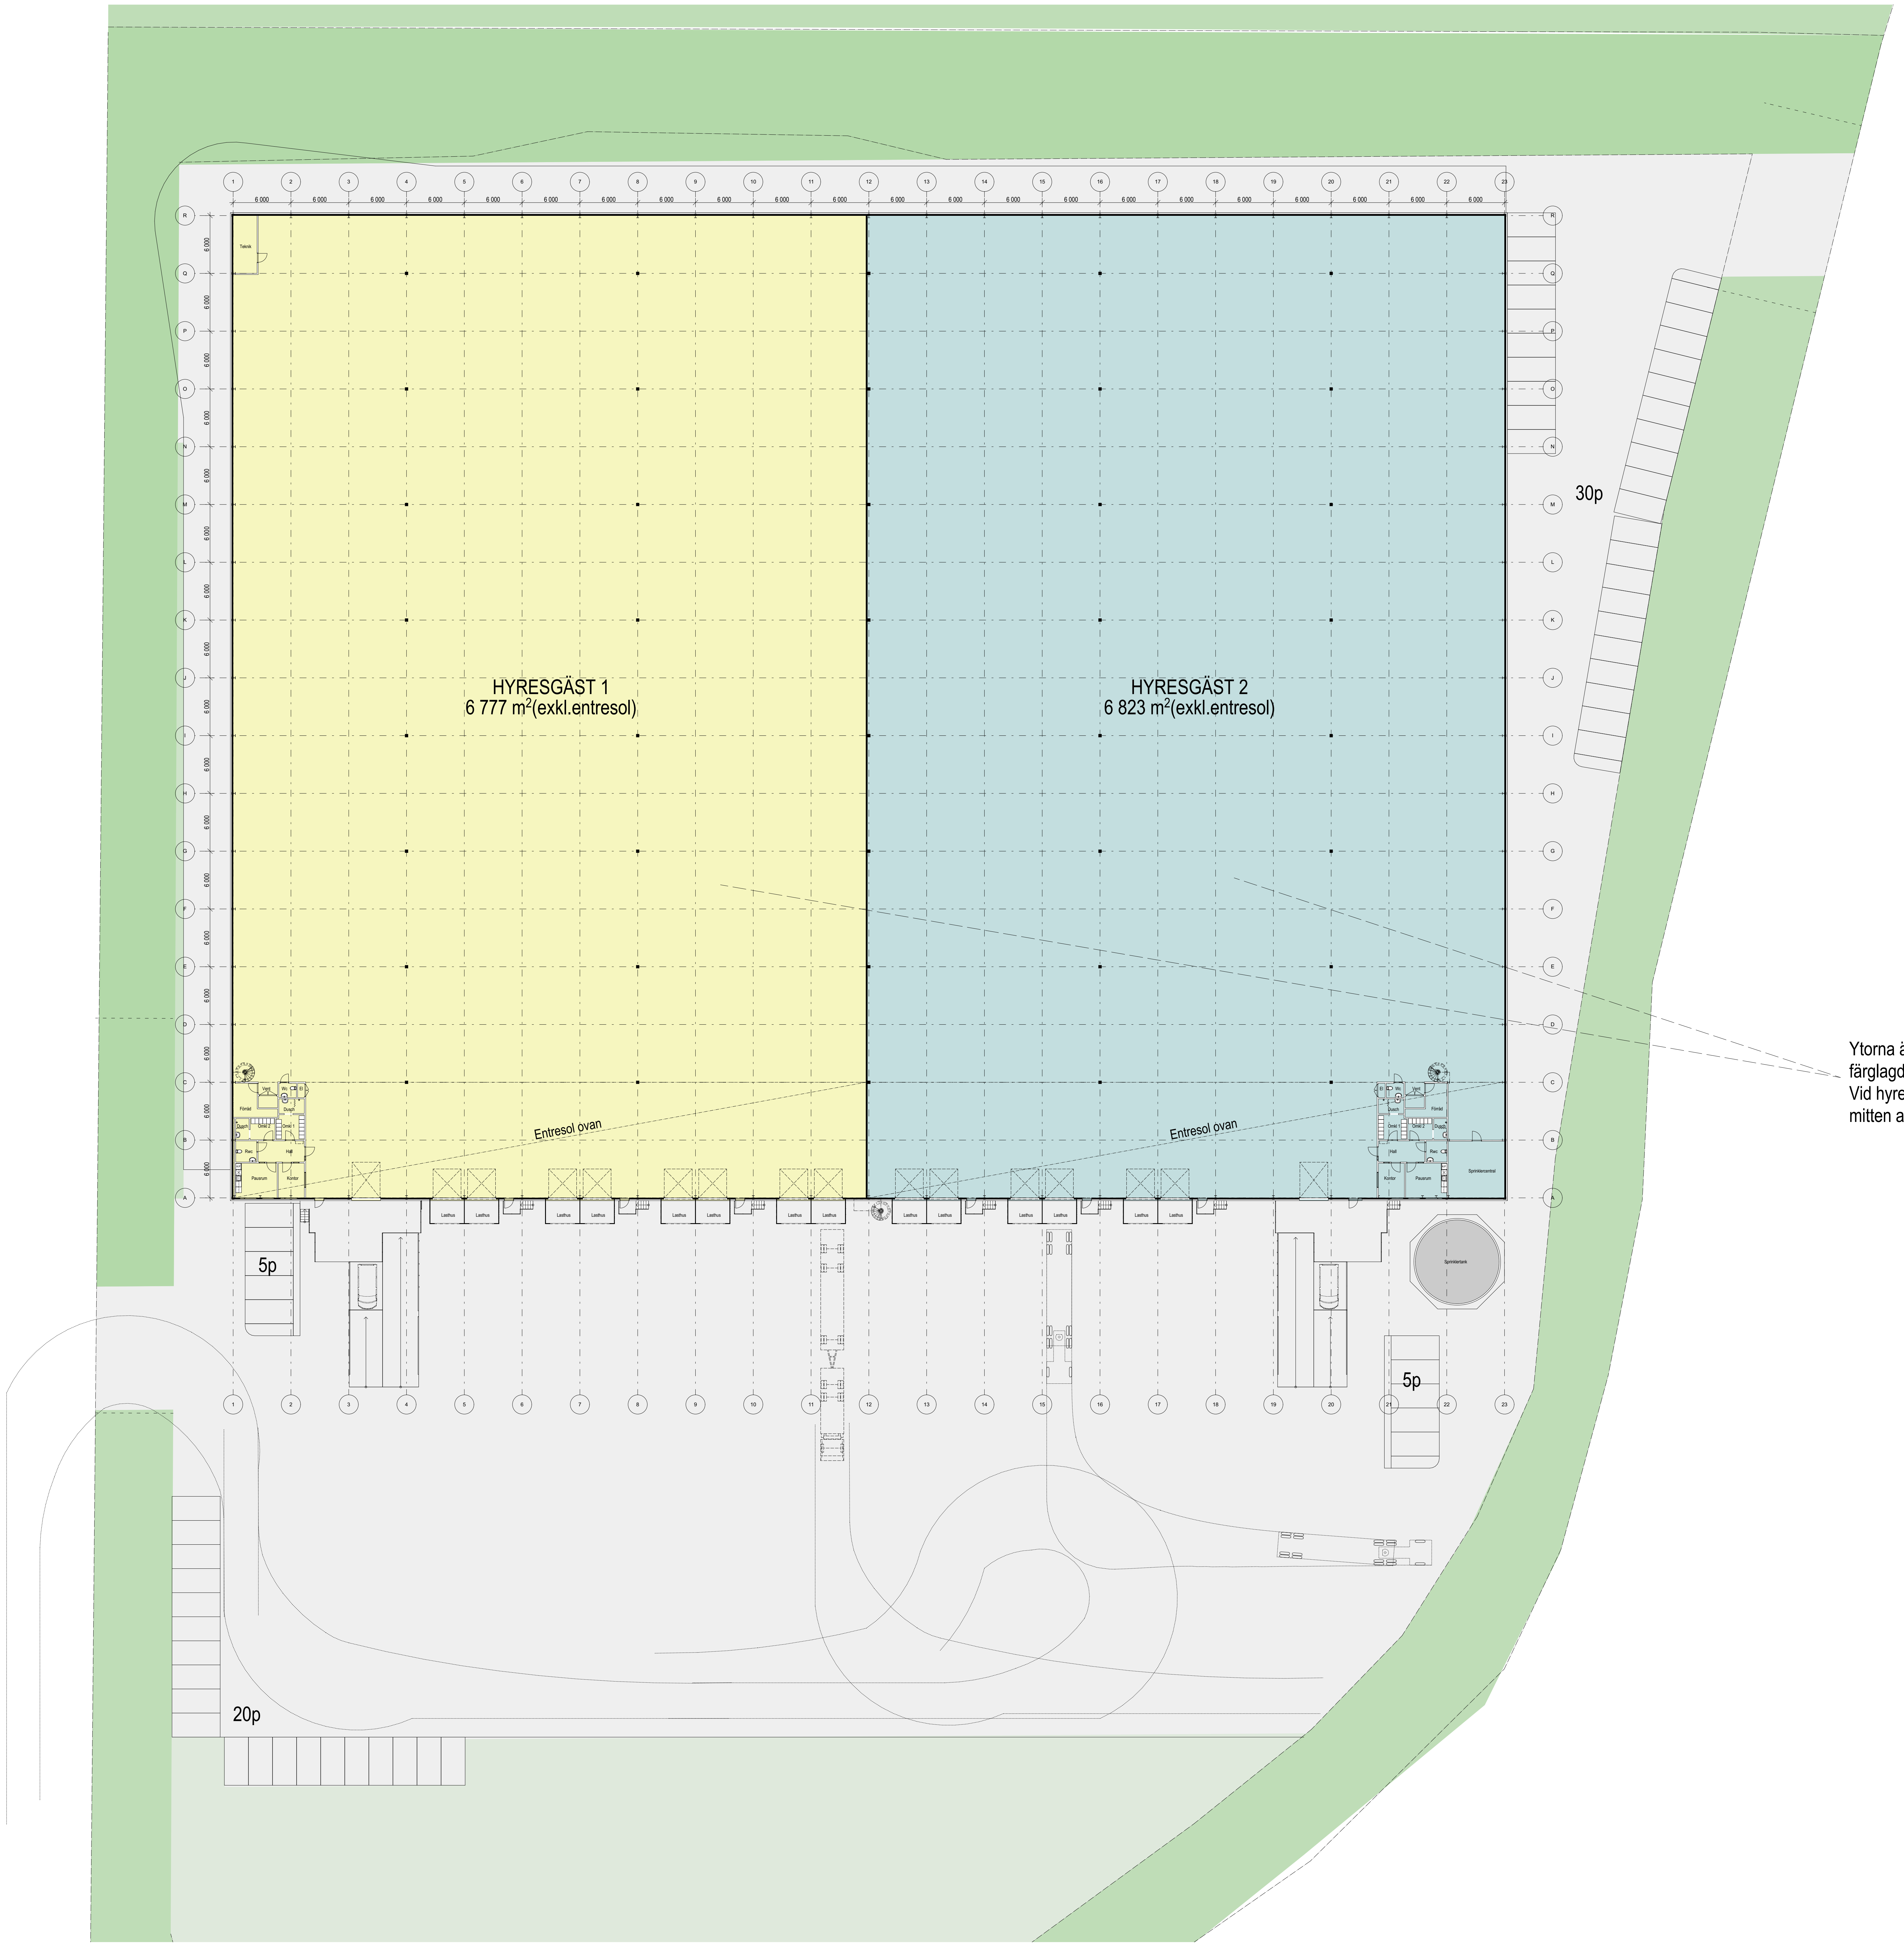

Ytorna är angivna som BTA och inkluderar all färglagd yta. Ytterväggar räknas med i BTA. Vid hyresgästsskiljande vägg räknas ytan in till mitten av väggen.

SKALA 1:400
0 5 10 15 20 30 40
METER

YTOR OCH PARKERING:

Ytorna är räknade enligt svensk standard "SS 21054:2020".

I BYA och BTA inkluderas husets sockel på entréplan. Utskjutande delar som lasthus, trappor och ramper samt sprinklertank är inte medräknade.

BYA = 13600 m2 (inkl.sockel)
BTA total = 13600+1615 = 15215 m2
BTA hyresgäst 1 = 6777+805 = 7582 m2
BTA hyresgäst 2 = 6823+810 = 7633 m2
P-platser = 60st

BET	ANT	ÄNDRING AVSER	DATUM	Sign.

Kontraktshandling

Arlandastad 3

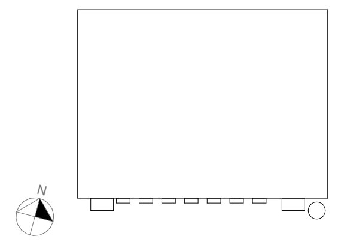

KROOK & TJÄDER

Prinsgatan 12, 413 05 Göteborg
Tel: 031-704 17 30
krook.tjader.se

UPPDRAG NR	RITAD AV	HANDLÄGGARE
2021.076	AF	CH
DATUM	ANSVARIG	
2021-05-31	Christian Hammarström	

Nybyggnad av lager/logistikbyggnad

Plan 1 översikt

SKALA A1	NUMMER	BET
1:400	A-40-1-101	