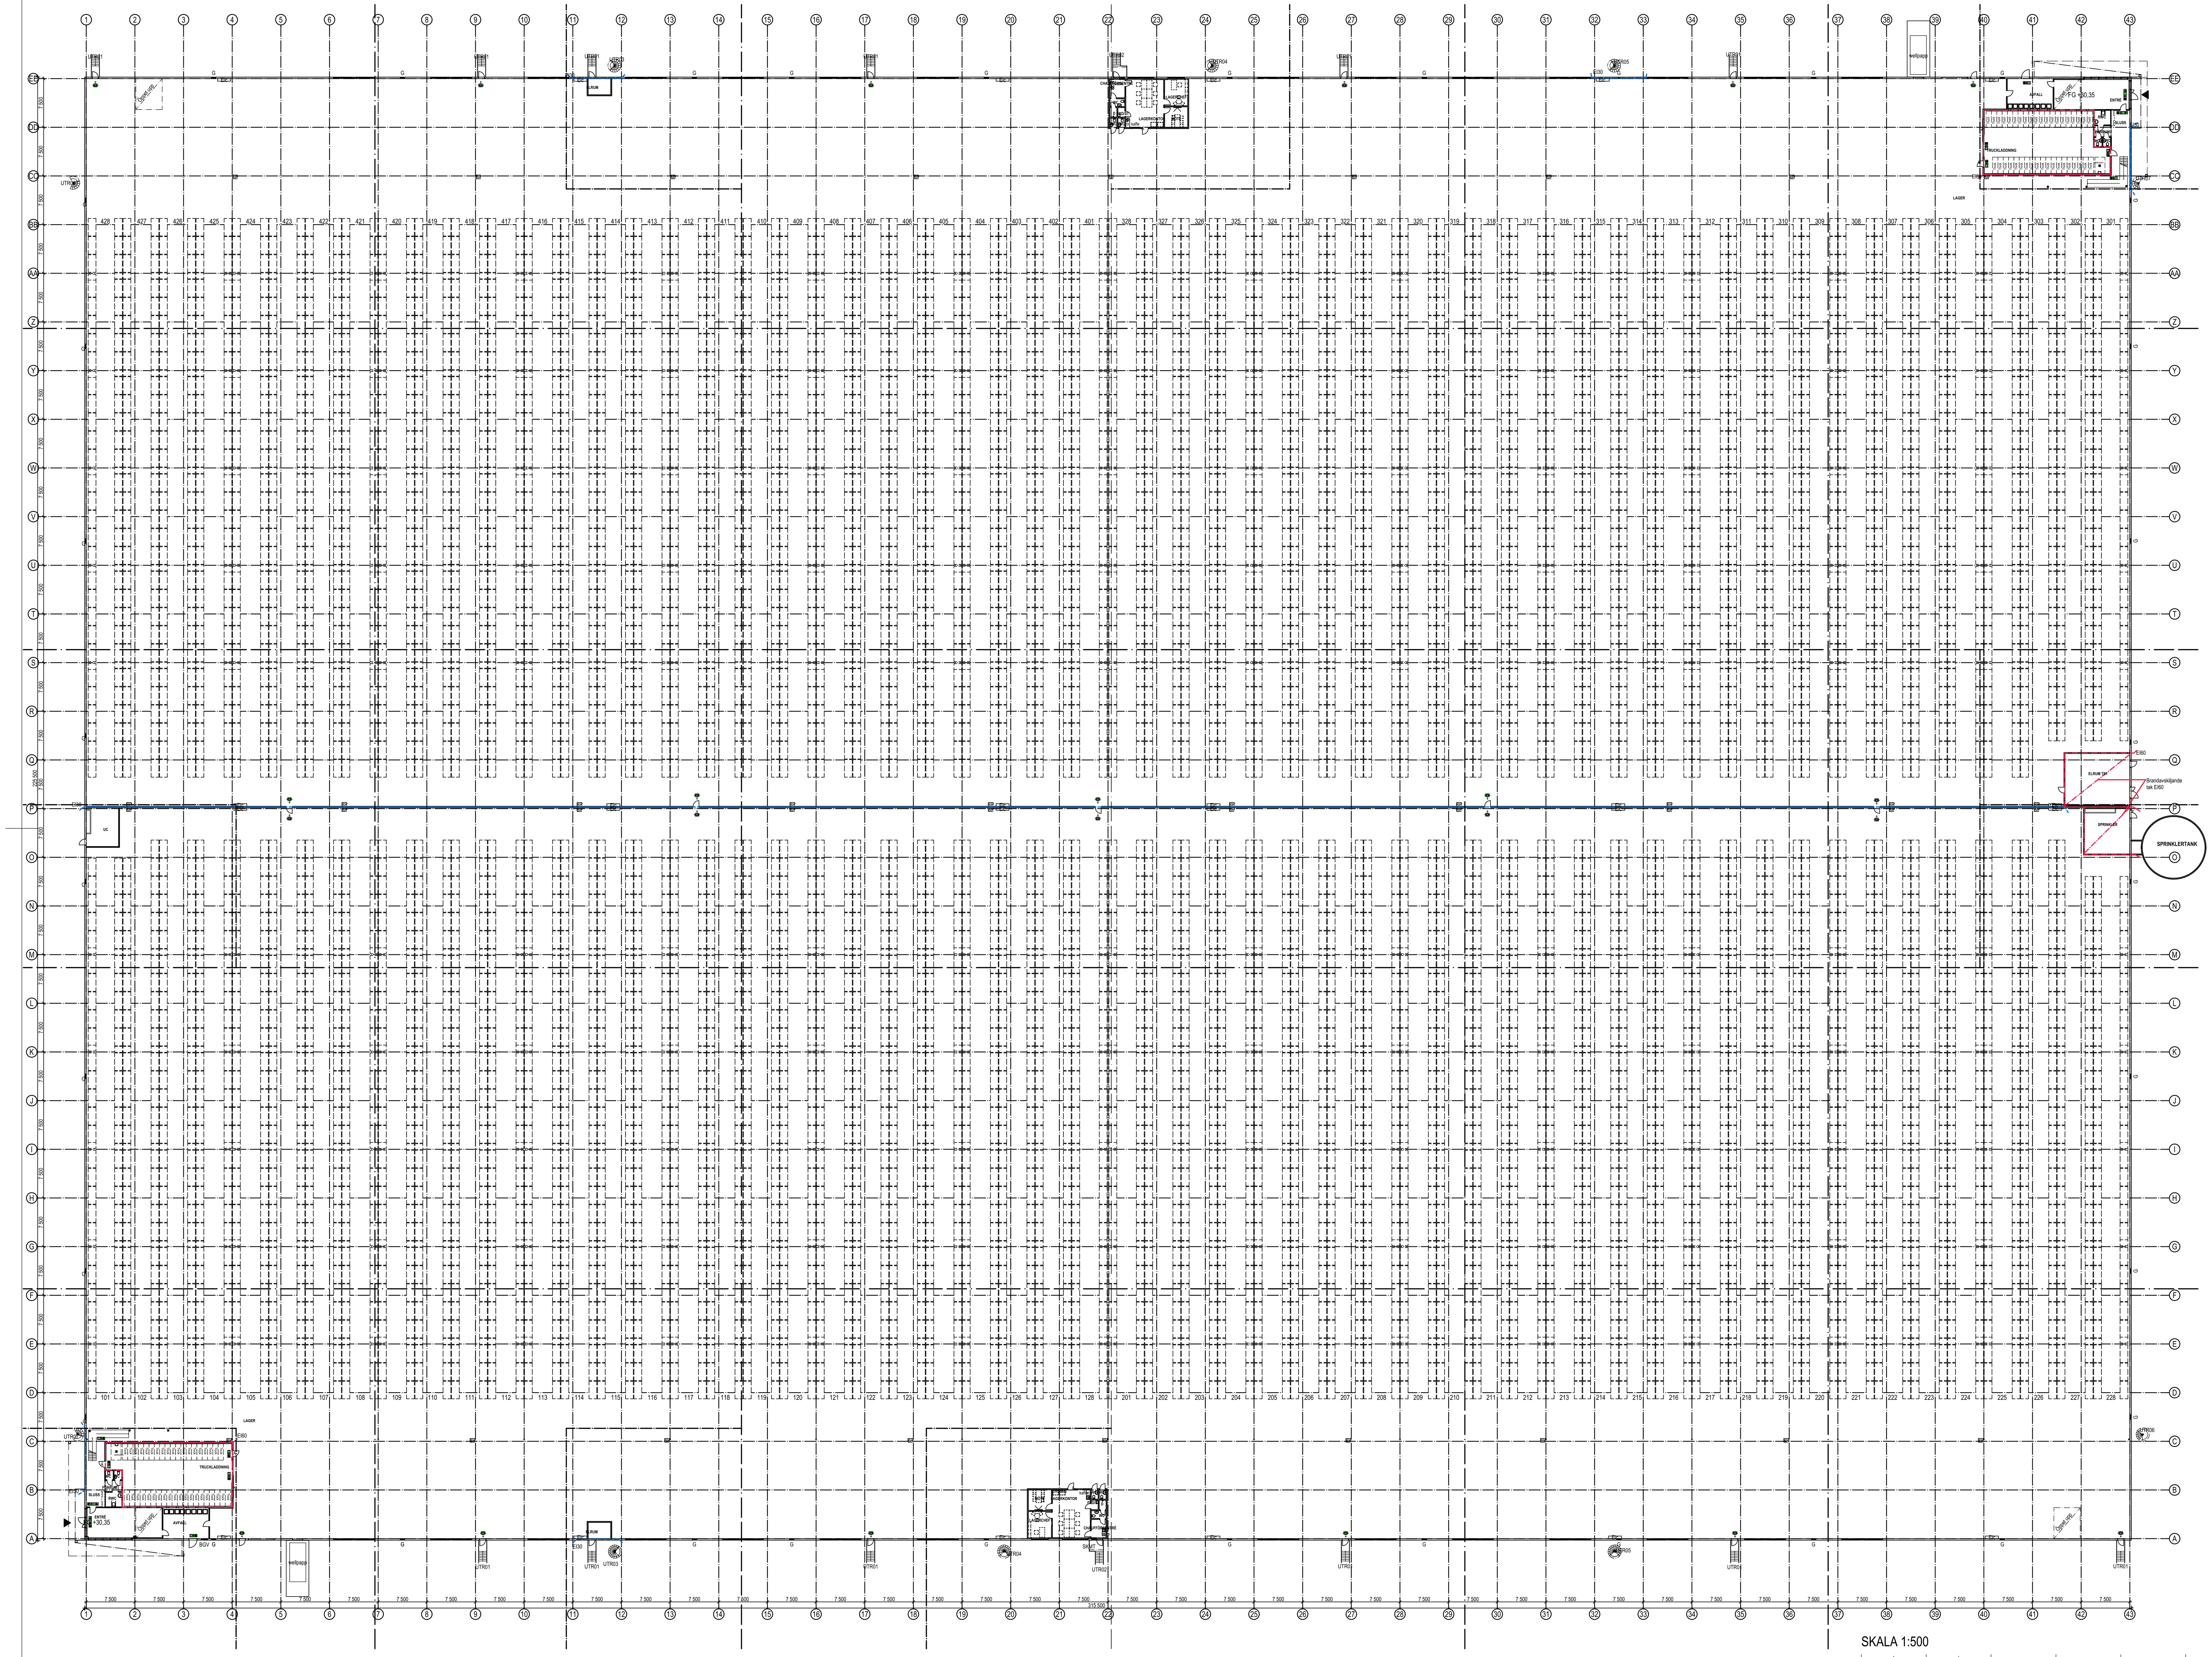

FÖRKLARINGAR OCH FÖRESKRIFTER

Alla mått anges i millimeter.
Plushöjder anges i meter.

Brand:

(röd streckprickad linje)	EI60
(blå streckad linje)	EI30
(symbol)	Genomlyst vägledande markering
(symbol)	Genomlyst vägledande markering, riktningsvisare åt tre håll
(symbol)	Genomlyst vägledande markering med rollstolssymbol (frångänglig)
BP	Inomhusbrandpost 60m slang
UR	Uppställningsplats rullstol
Å	Återinrymning
BT	Brandförsvarstablå

Portar

BSP	Brandskjutort
TSP	Takskjutport

SKALA 1:500

0 5 10 20 50
METER

2022-09-16

BET	ANT	ÄNDRINGEN AVSER	DATUM	SIGN

PRELIMINÄRHANDLING

MYSTIKÓ
Stenvreten 8:30, Enköpings Kommun

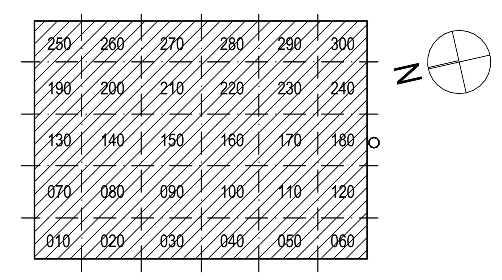

KROOK & TJÄDER

DISCIPLIN	FÖRETAG/KONSULT	TELEFON
A	Arkitekterna Krook & Tjäder AB	031-704 17 30

UPPDRAG NUMMER	RITAD AV	HANDLÄGGARE
2022095	JEH/HES	Jennifer Hansson

DATUM	ANSVARIG
2022-XX-XX	Helena Ström

Nybyggnad av logistikanläggning

Översikt
Hus 1, Plan 1

SKALA	NUMMER	BET
A1: 1:500 A3: 1:1000	A-40-1-1000	