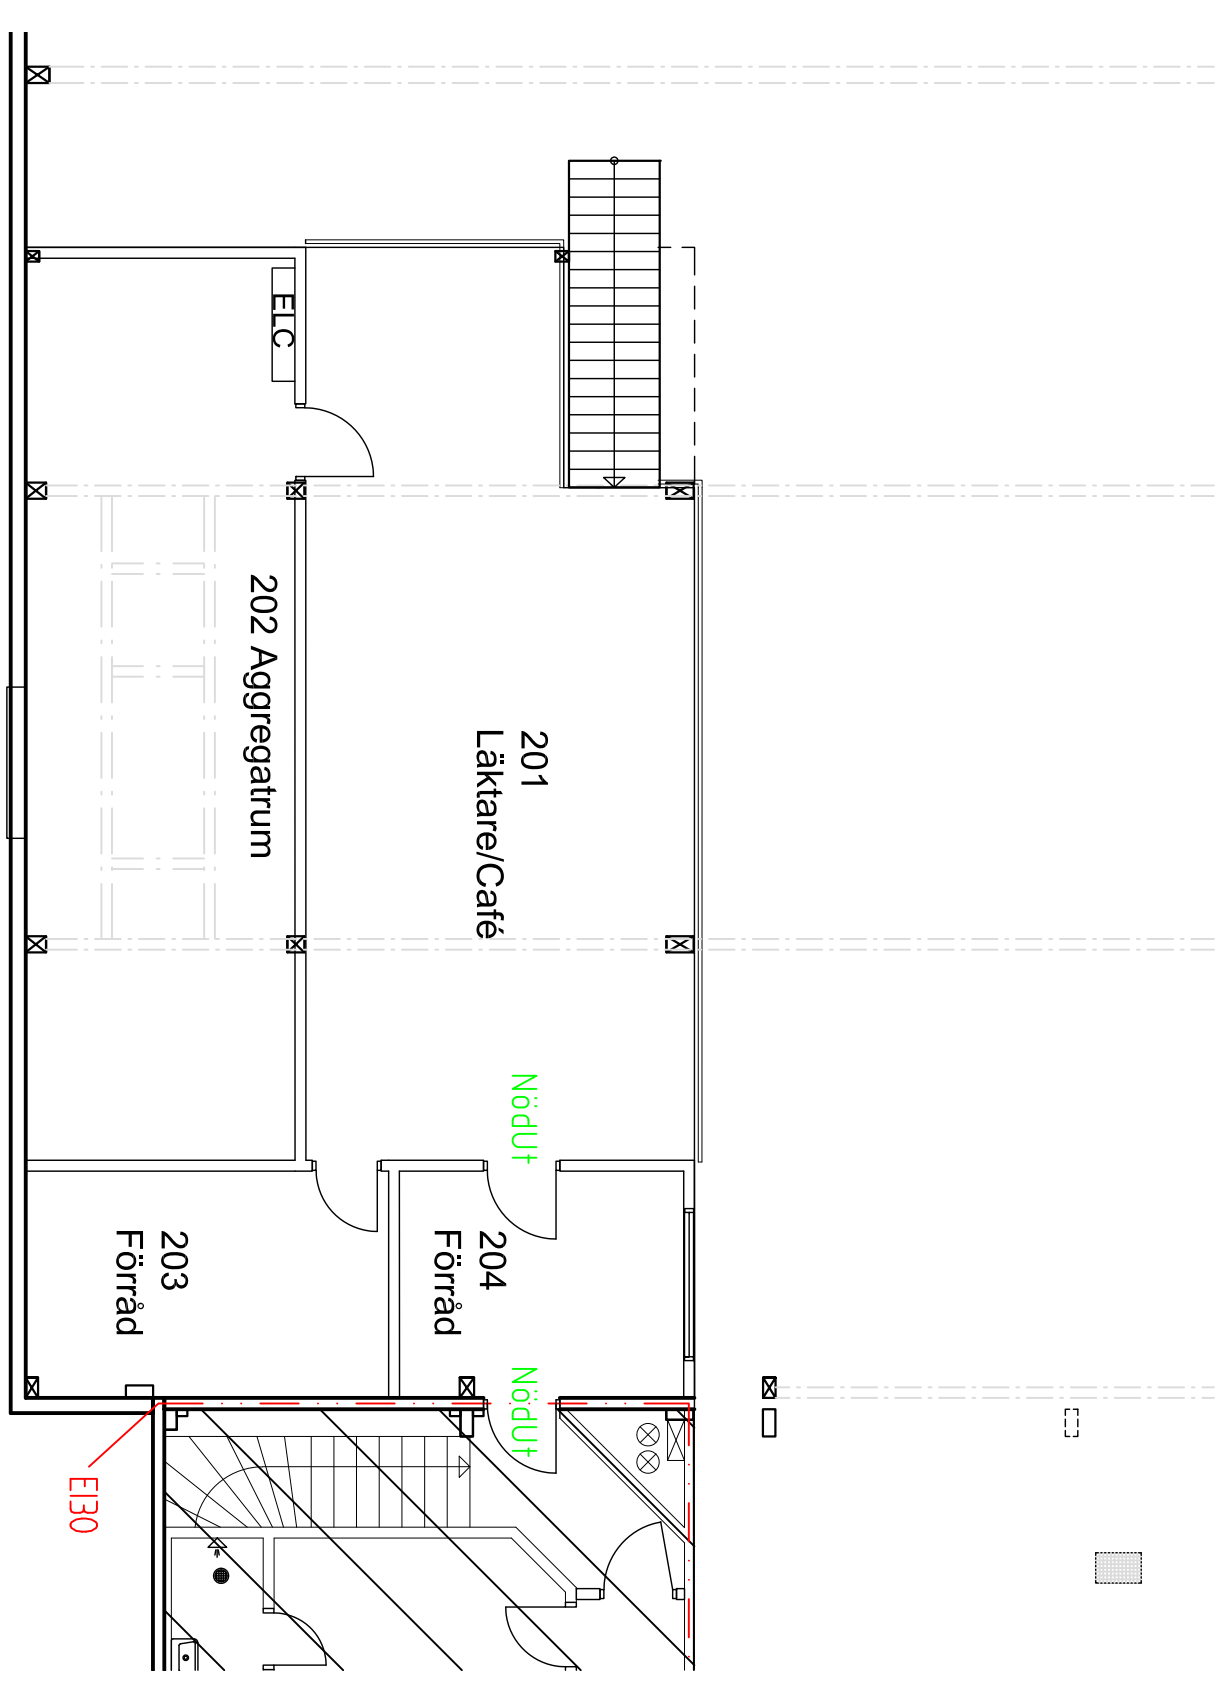
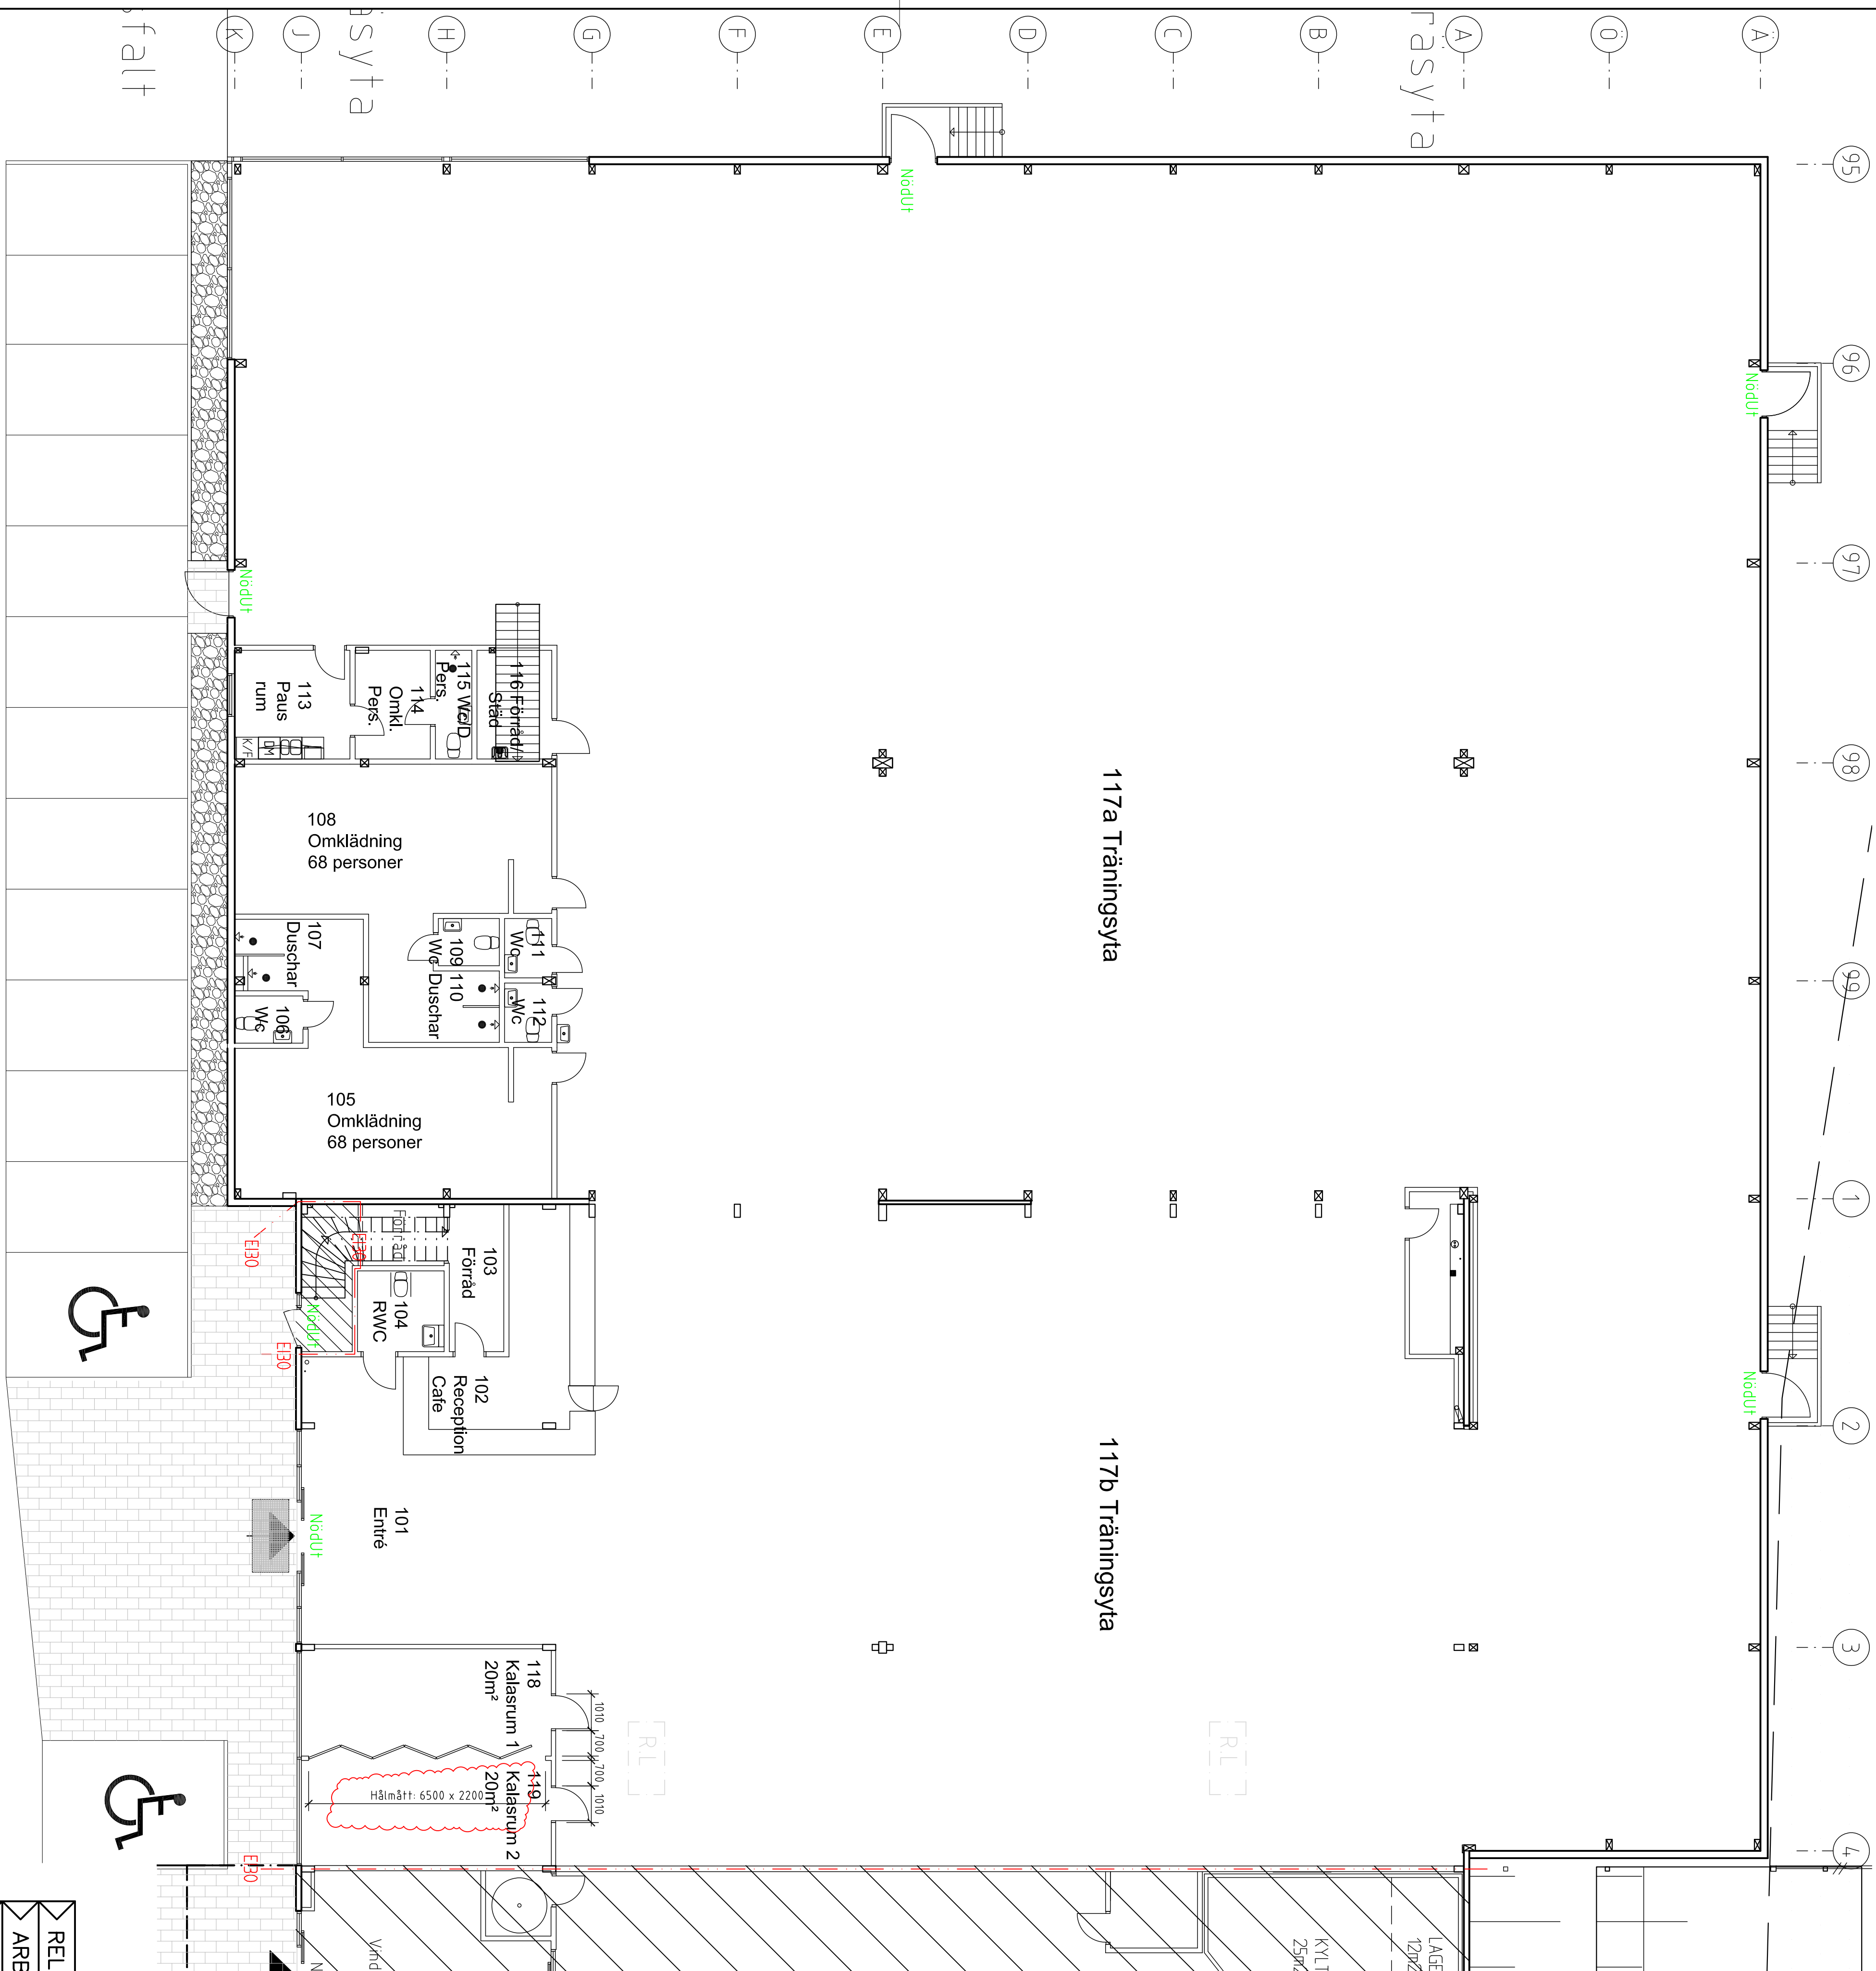


RELATIONSRTNING	 Produktions- och Logistik AB Box 100 311 00 Göteborg 031-400 757 info@plp.se	Kv. Guldet 4 Norrköping	
ARBETSRTNING	PÅSÄTTNING LARS POSTRUP	Hyresgästansättning för young	
FÖRFRÅGNINGSUNDERLAG	RÅD MÅL KONSTRUKTIV LP	Bothoplan samt bjälklag	SKALA 1:100
BYGGLOVSRTNING	Färdig 2021-08-01	Skala 1:200 i A3	
FÖRHANDSKOPIA	21-08-01	RITNINGAR A-4,0 1-101	LÖSEN BET B