


Bilaga 1

KV. LOKE-VÄSTERÅS

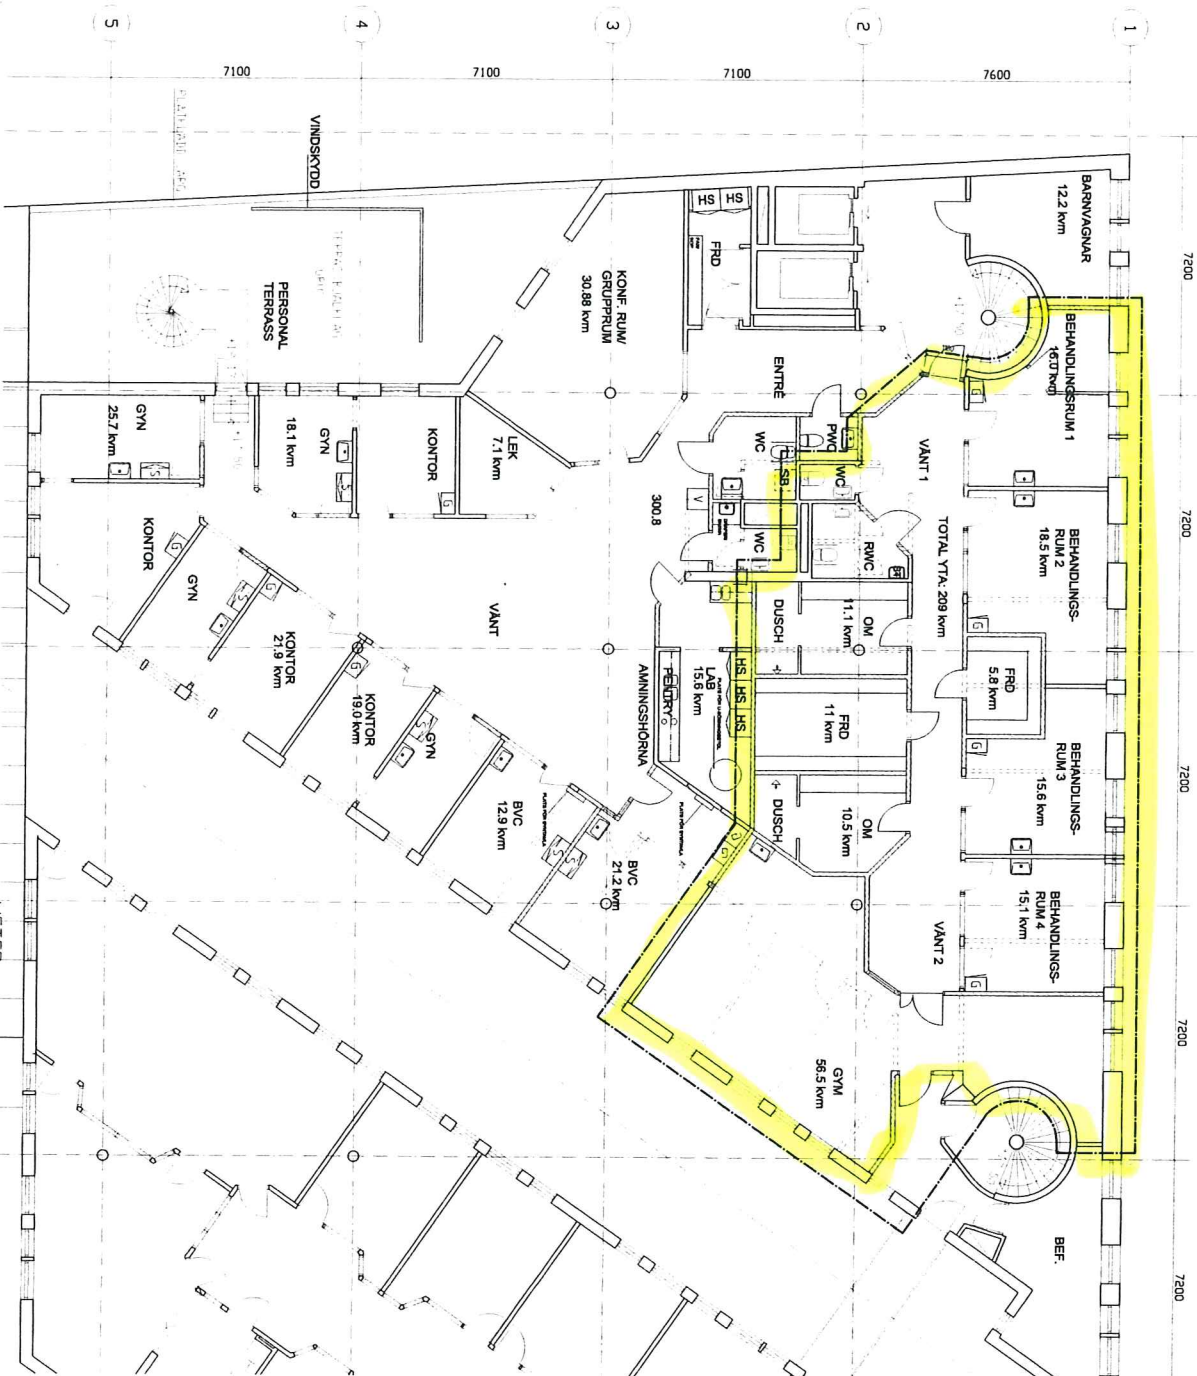

PLAN 05 - REHAB
area 209 kvm

FÖRKLARINGAR/ BESKRIVNING

BEHANDLINGSRUM
TELE/DATA VID YTERVÄGG.

TVÄRTSTILL

GÅRDEN 600x400

EXTRA ELUTTAGS PLACERAS CENTRALT OVAN GOLV/SOCCER. PÅ

RUMSKALLANDE MELANVÄGGAR.

KROKORÄDA MED 2 KROKOR PLACERAS LÅG TIDIGARE ETAPP.

UPPELNING AV RUM 1 UTFÖRES GENOM SKÄRMVÄGG H=1800.

KORRIDOR/VAINT

UPPTÄGNINGSRUM

BEHANDLINGSRUM

VÄRDESKAP NÄR 200000 PLACERAS PÅ VÄGG MOT OMGIVNINGSRUM

TELEFON PLACERAS I VAINT PÅ SKILLANDE VÄGG FRÅN RUM BVC

ELUTTAG PÅ VÄGG DIREKT OVAN GOLV/SOCCER. (CA. 400).

GYM

TELE/DATA VID YTERVÄGG

3 ST HÖGTALARE, LÅG GÅLLENHANS RUMSTYCK + RÖD KASSETT

CD

HÄNDPÅT

HÖRSKAP 1200

SPORTTÄTTA

KONKRETT VENTILATION* - EX. RYLA

OMGIVNINGSDUSCH

LÖSA BÄNKAR UNDERRE AV LÖSARENT STYL. ÖVANSIDA AV

KÄLLARENT TÅL

KORRIDOR, TYP SKOLMÖBEL

VERTIKALT HÅNDTAG, BOKSTAV KARAKTER, L=600 PLACERAS I

DUCHUTRYMME

HÖRSNUTELL HÄNDUTSTÄNG, BOKSTAV KARAKTER, MONTERAS PÅ

MOTSTÄNDE VÄGG FRÅN DUSCHPLÅT.

DUSCHUTRYMME FÖRES MED HÅLSKÄRT GOLV.

DUSCHVÄGG UTFÖRES SOM SKÄRMVÄGG AV FROSTAT GLAS.

FRD

FRD MINDE FÖRES MED MAXIMERAT ANTAL HYLLPLAN TYP

SPÄRRING EL. LÅG, 600 PLAN 1, 400 UPPÅT.

FRD STÖRE FÖRES MED 2 ST HYLLPLAN 400 PÅ RESPEKTIVE

LÅNGVÄGG. MONTERAS CA 400 RESPEKTIVE 1800 OFG.

WC RWC

LÅG* - ÖVRIG STANDARD ENL. TIDIGARE ETAPP.

ÖVRIGT

ALLMÄN BEVYSNING I PRINCIP LÅG FÖREGENDE ETAPP.

GOO BEVYSNING I FRD

MATERIAL FÄRGSÄTTNING I PRINCIP LÅG FÖREGENDE ETAPP.

FK 05 01 21

TR	ANT	ANMÄRKNING	ÅR	SKALA	DATUM
KONTRAKTSHANDLING/ BYGGHANDLING					

KV. LOKE VÄSTERÅS

O.G.
Olof Gert Arkitektkontor AB
Henningsholms 10114
Box 235 721 06 Västerås
tel: 021-14 43 00, fax: 021-14 43 01

UTFÖRARE NR	030018/200	BYGGNINGS	030018/200	HÄNDLÄGGARE	030018/200
DATUM	03.01.200	ANSÖKAN	03.01.200	ANSÖKAN	03.01.200

PLAN 05 (2 TR)

CAREMA - REHAB

SKALA	NUMMER	REF
1:100, A2	A-0001	