


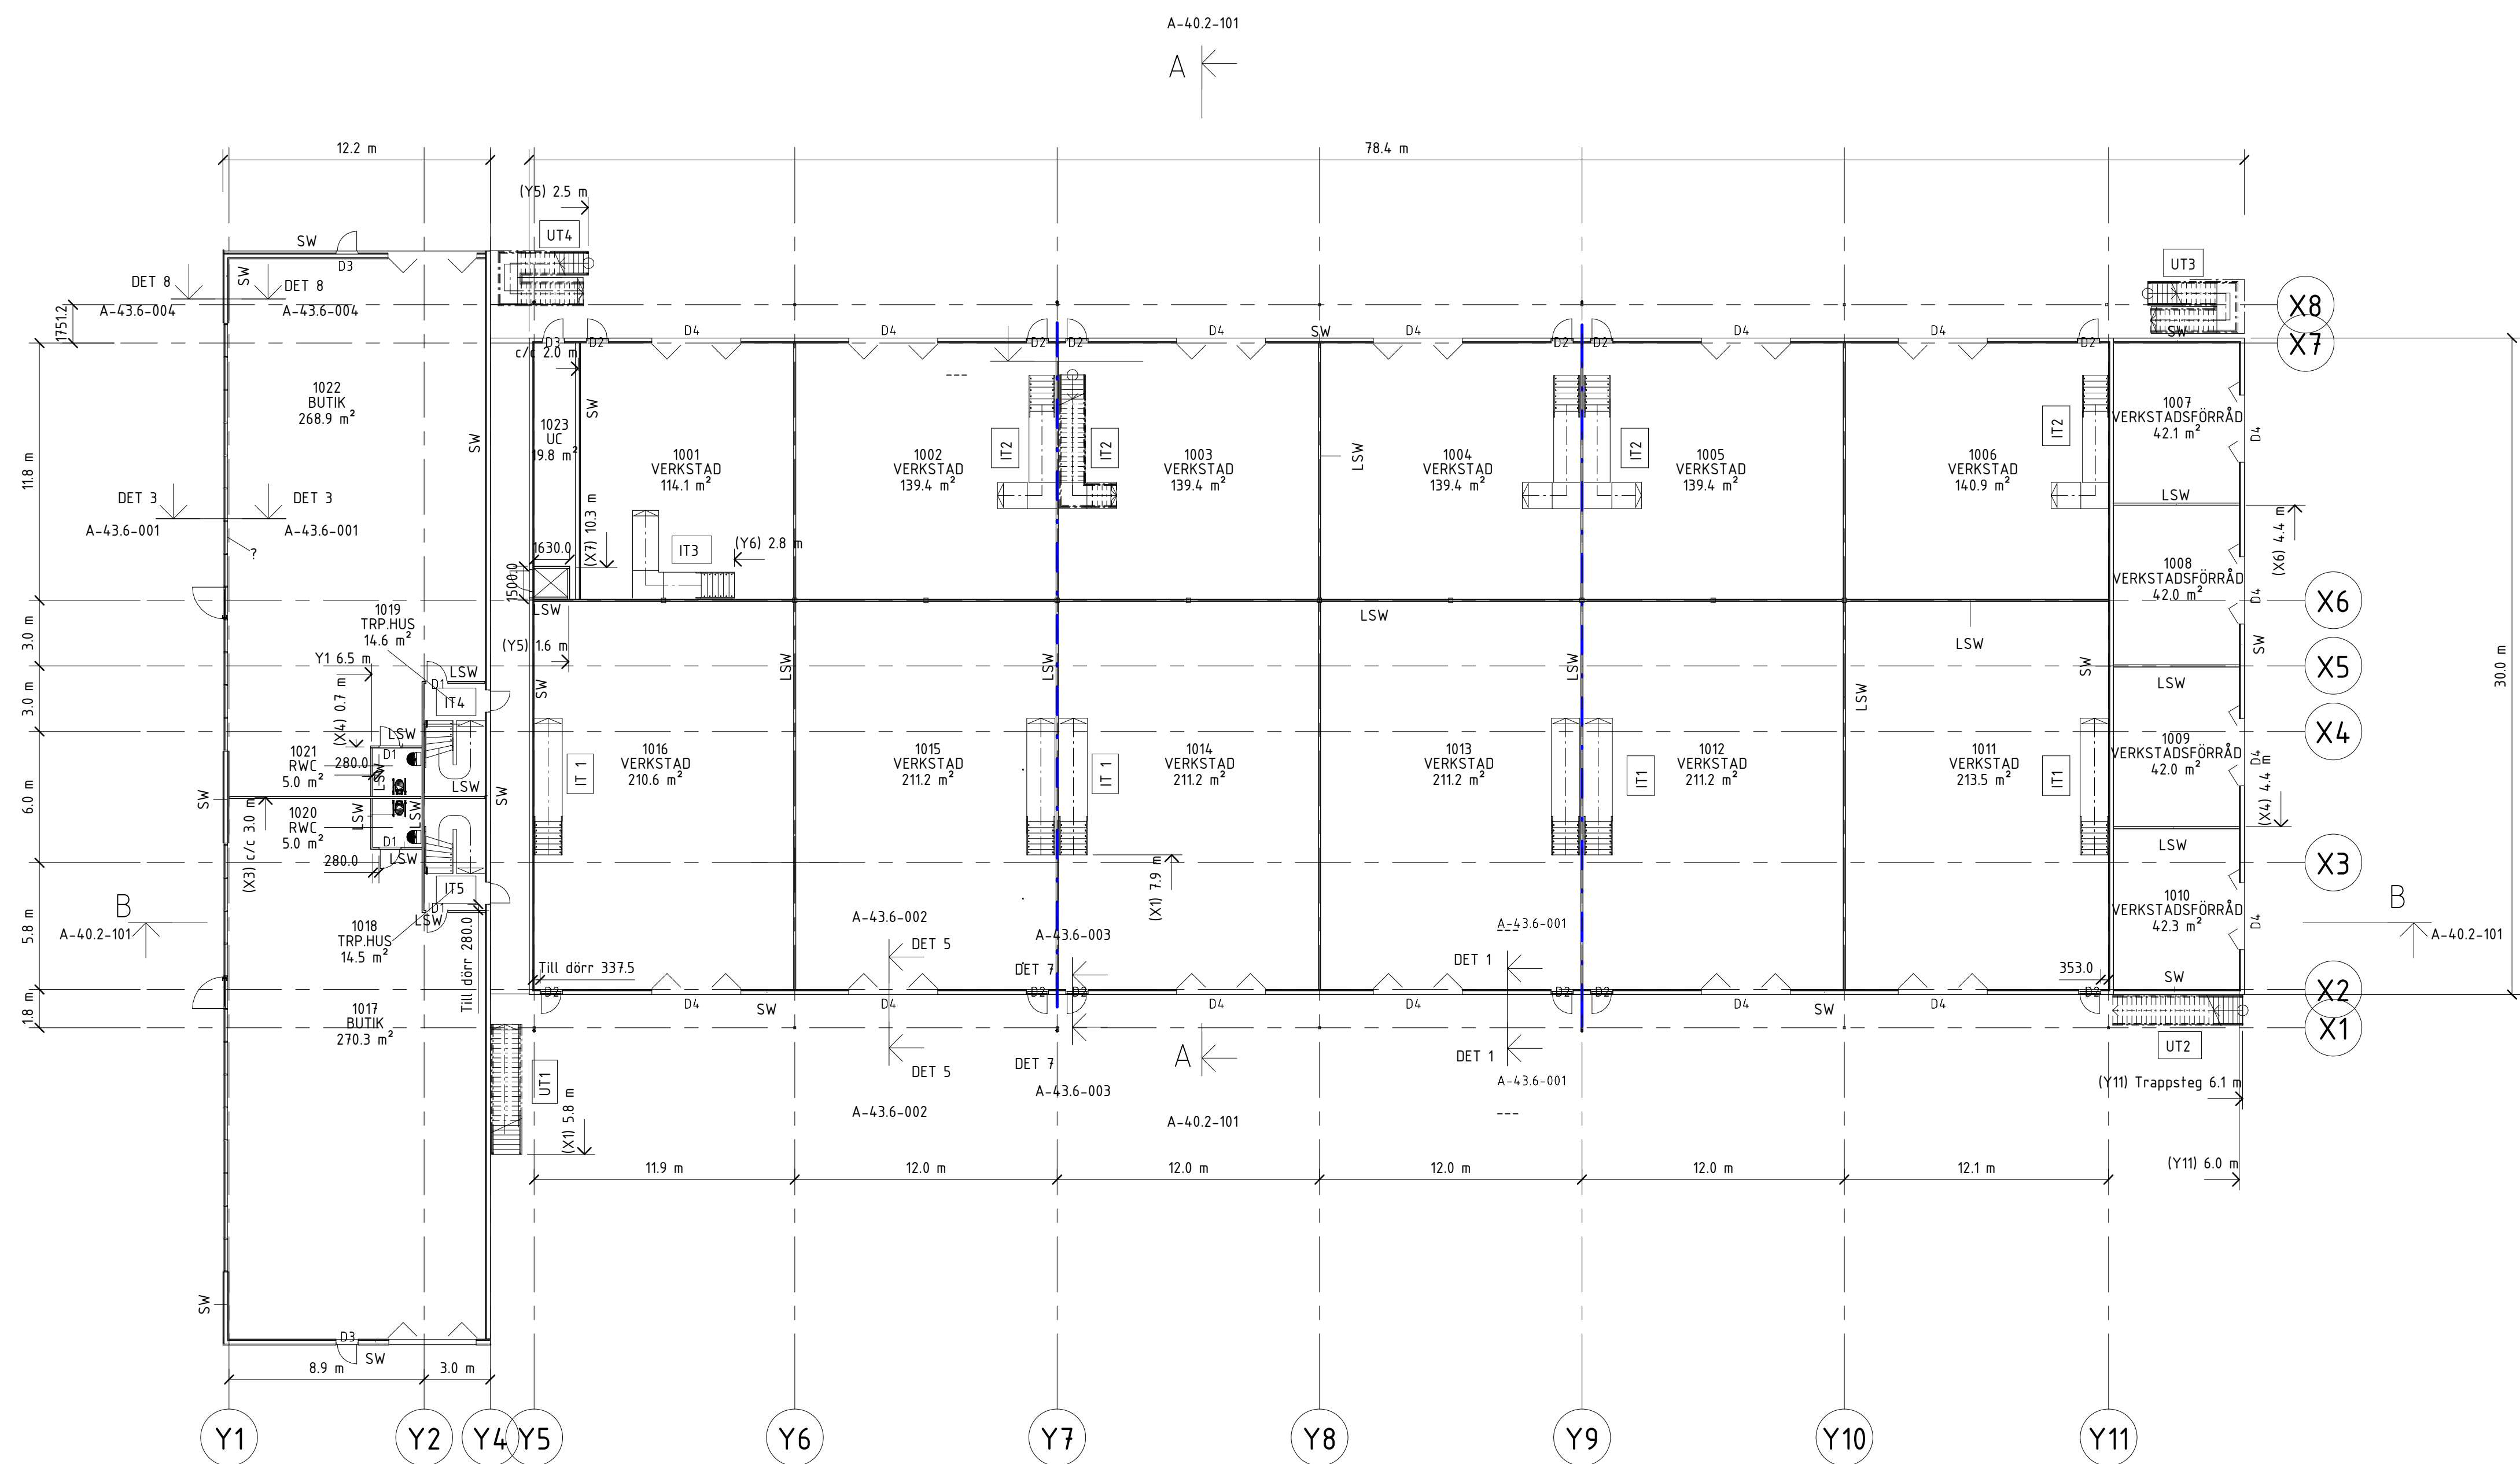

PLAN 1

FÖRKLARINGAR
HUVUDMÅTT ANGES I METER
HÖJDSYSTEM RH00
Lättvägg littreras med LSW
Sandwich littreras med SW

FÖRESKRIFTER


HÄNVISNINGAR

Situationsplan: A-01
Planer: A-40.1-100-300
Sektioner: A-40.2-101
Uppställningar:
A-43.4-001-004
Se rumsbeskrivning för
material och ytskikt
För inredningar se
A-40.2-101
För ytterdörrar se
fasadrit.A-40.3-100

BET	ÄNDRINGEN AVSER	DATUM	SIGN
-----	-----------------	-------	------

BYGGHANDLINGAR


VARGMÖTET VERKSTADSLÄNGA
VARGMÖTET 2:3

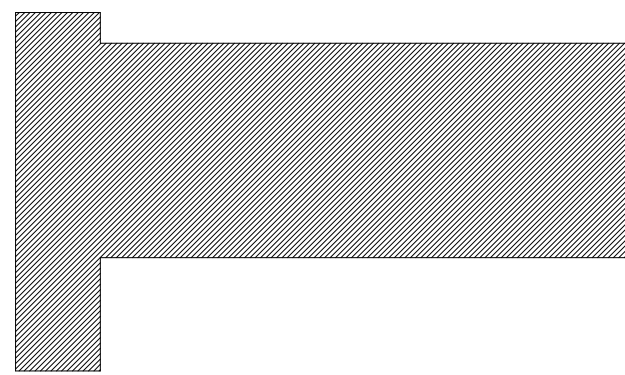

✕ A	ICON Architecture	070-314 82 36
K		070-314 82 36
VVS		070-314 82 36
E		070-314 82 36
BR		070-314 82 36

PROJEKT NR AB.20.002	RITAD/KONSTR AV Frida Bengtsson	UPPDRAGSLEDARE Cecilia Bolter
DATUM 20201005	ANSVARIG Cecilia Bolter	TEL 070-314 82 36

NYBYGGNAD INDUSTRILOKALER		
PLAN 1		
1:200		
1:400		
SKALA A1 1:200 A3 1:400	NUMMER A-40.1-100	BET

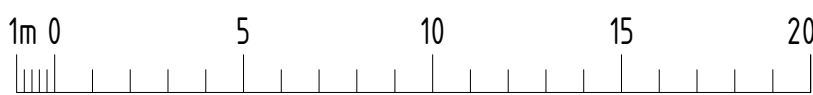

Skala 1:200

