


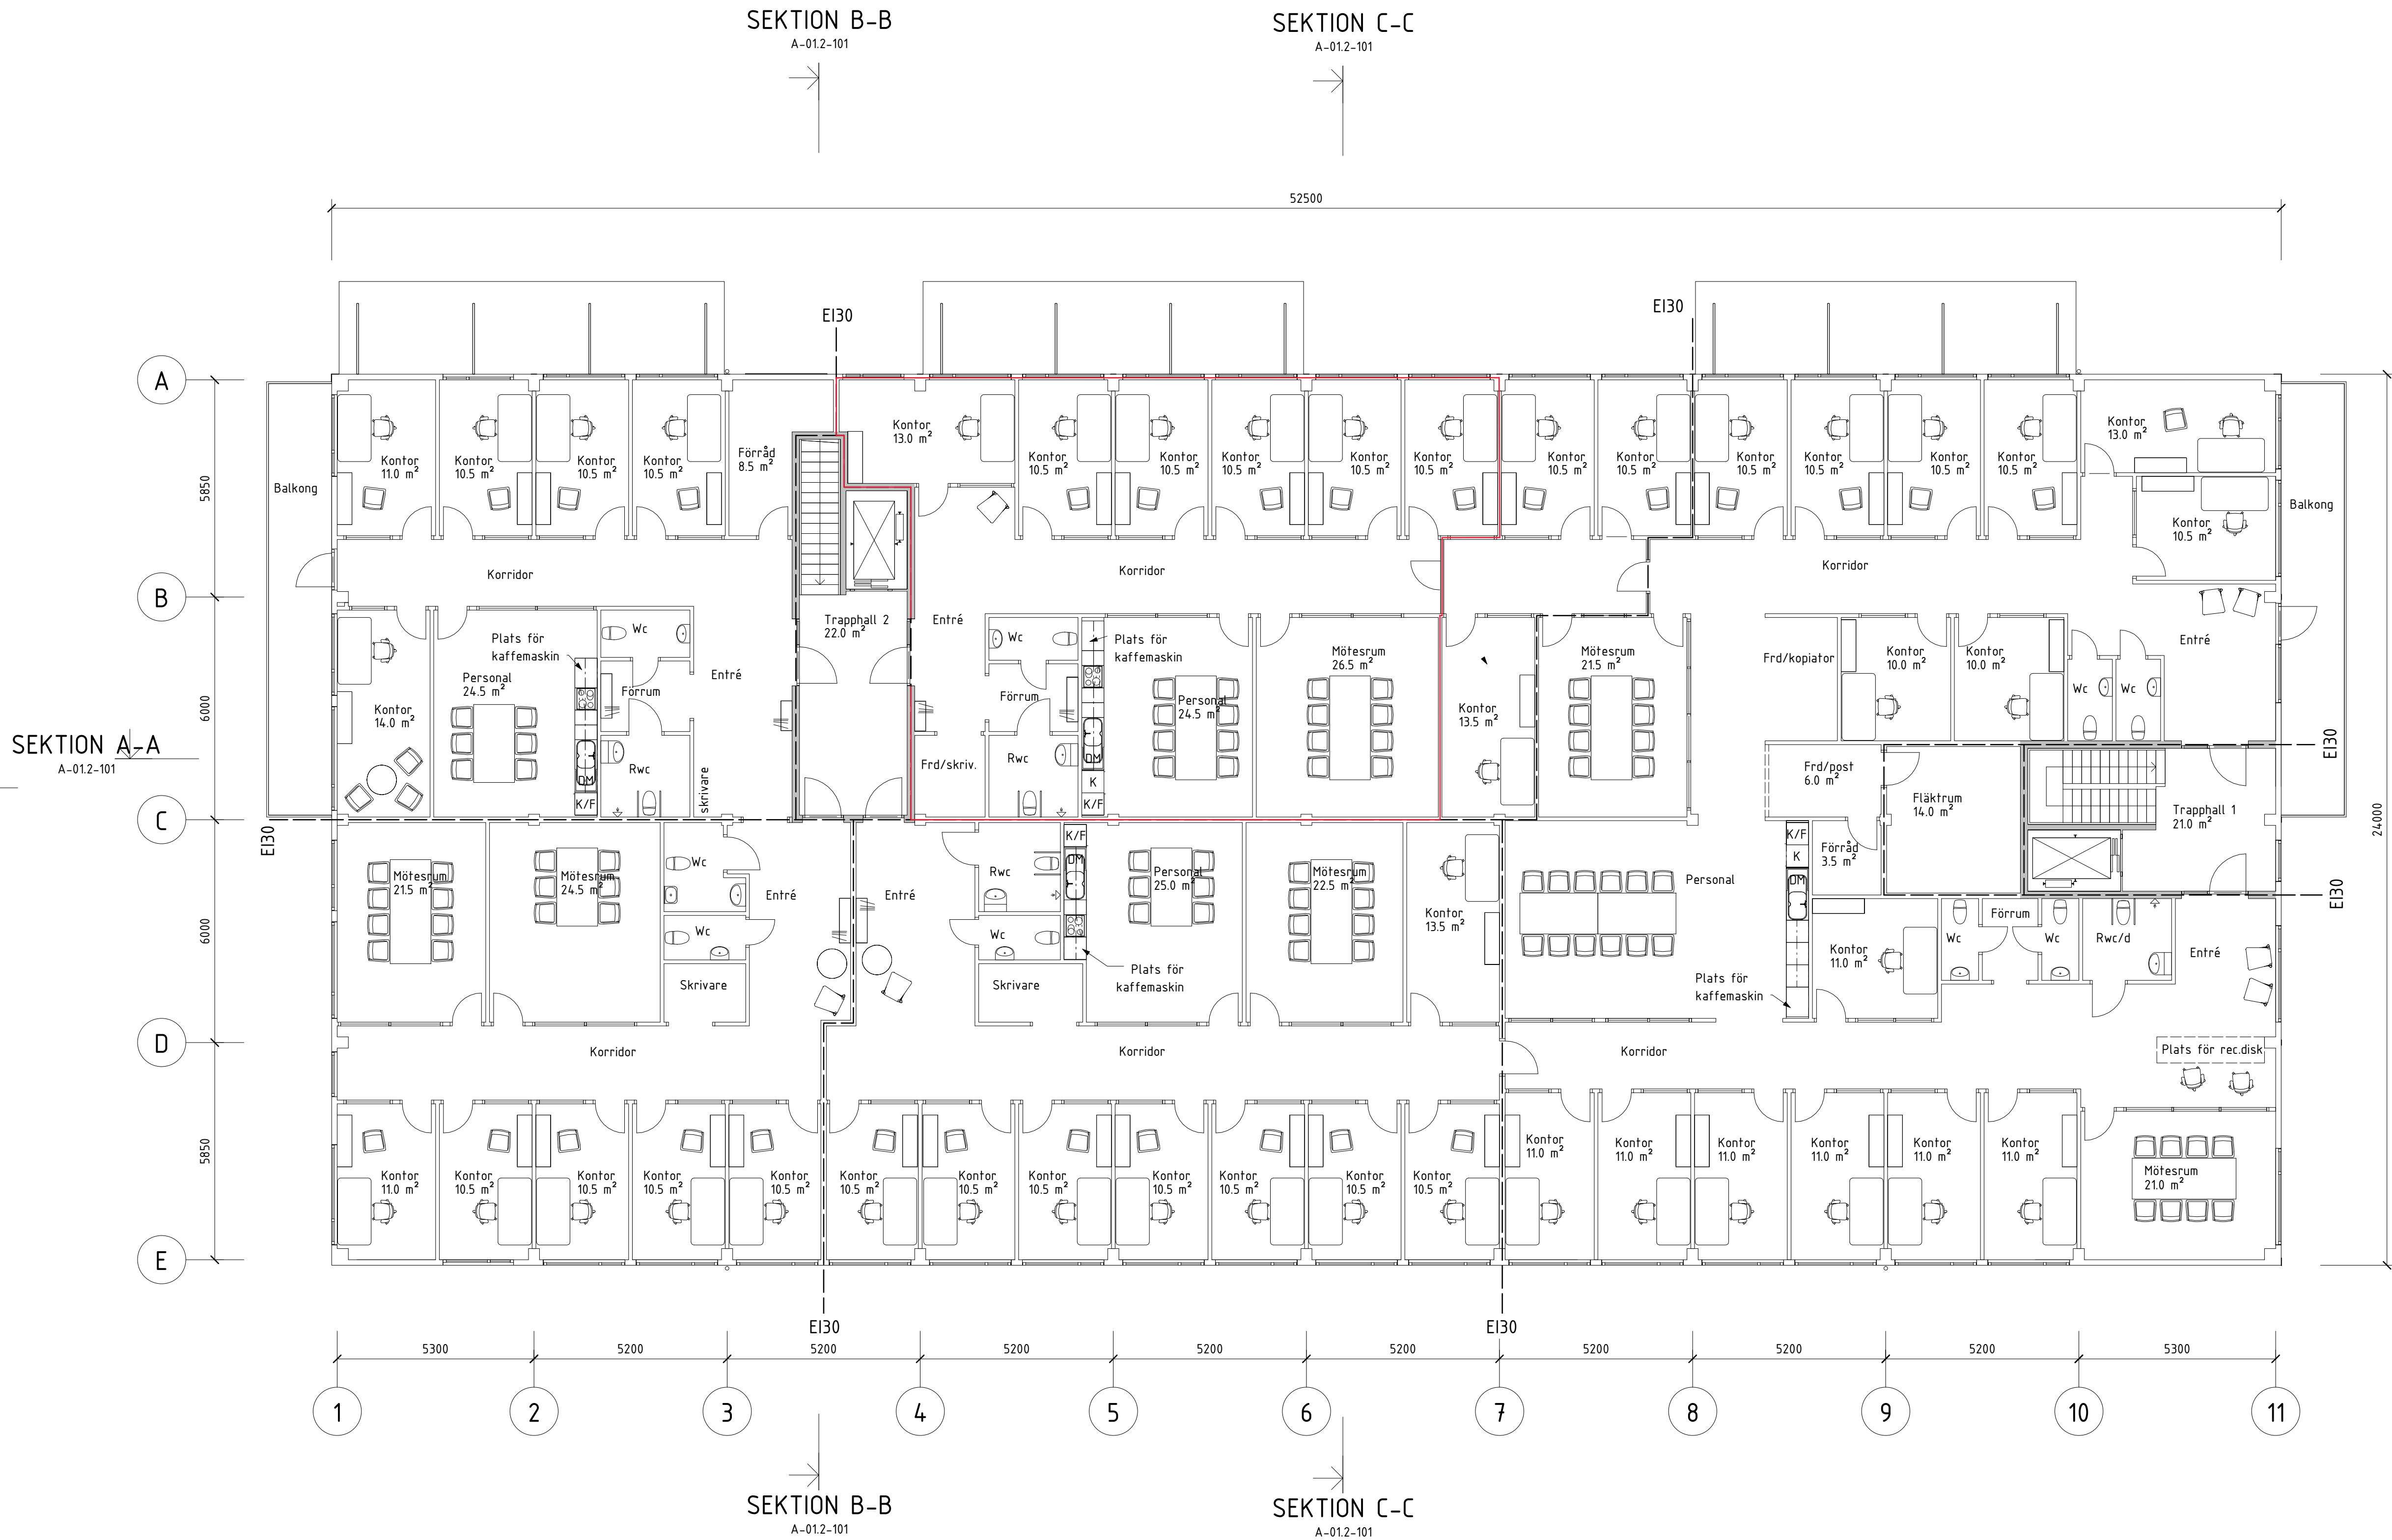

BET	ÄNDRINGEN AVSER	DATUM	SIGN
BYGGHANDLING			
GRÖNSTA 2:51 SVISTA, ESKILSTUNA			
✕ A	TYRÉNS ARKITEKTER	016-15 93 00	
UPPDRAG NR	RITAD/KONSTR AV	UPPDRAGSLEDARE	
Q1624003	M BRUNKE	M GRIESER	
DATUM	ANSVARIG		
2017-03-23	M GRIESER		
NYBYGGNAD AV KONTOR OCH LOKALER			
PLAN 2, VÅN 1TR ÖVERSIKTSRITNING			
SKALA	NUMMER	BET	
A1 1:100 A3 1:200	A-01.1-120		