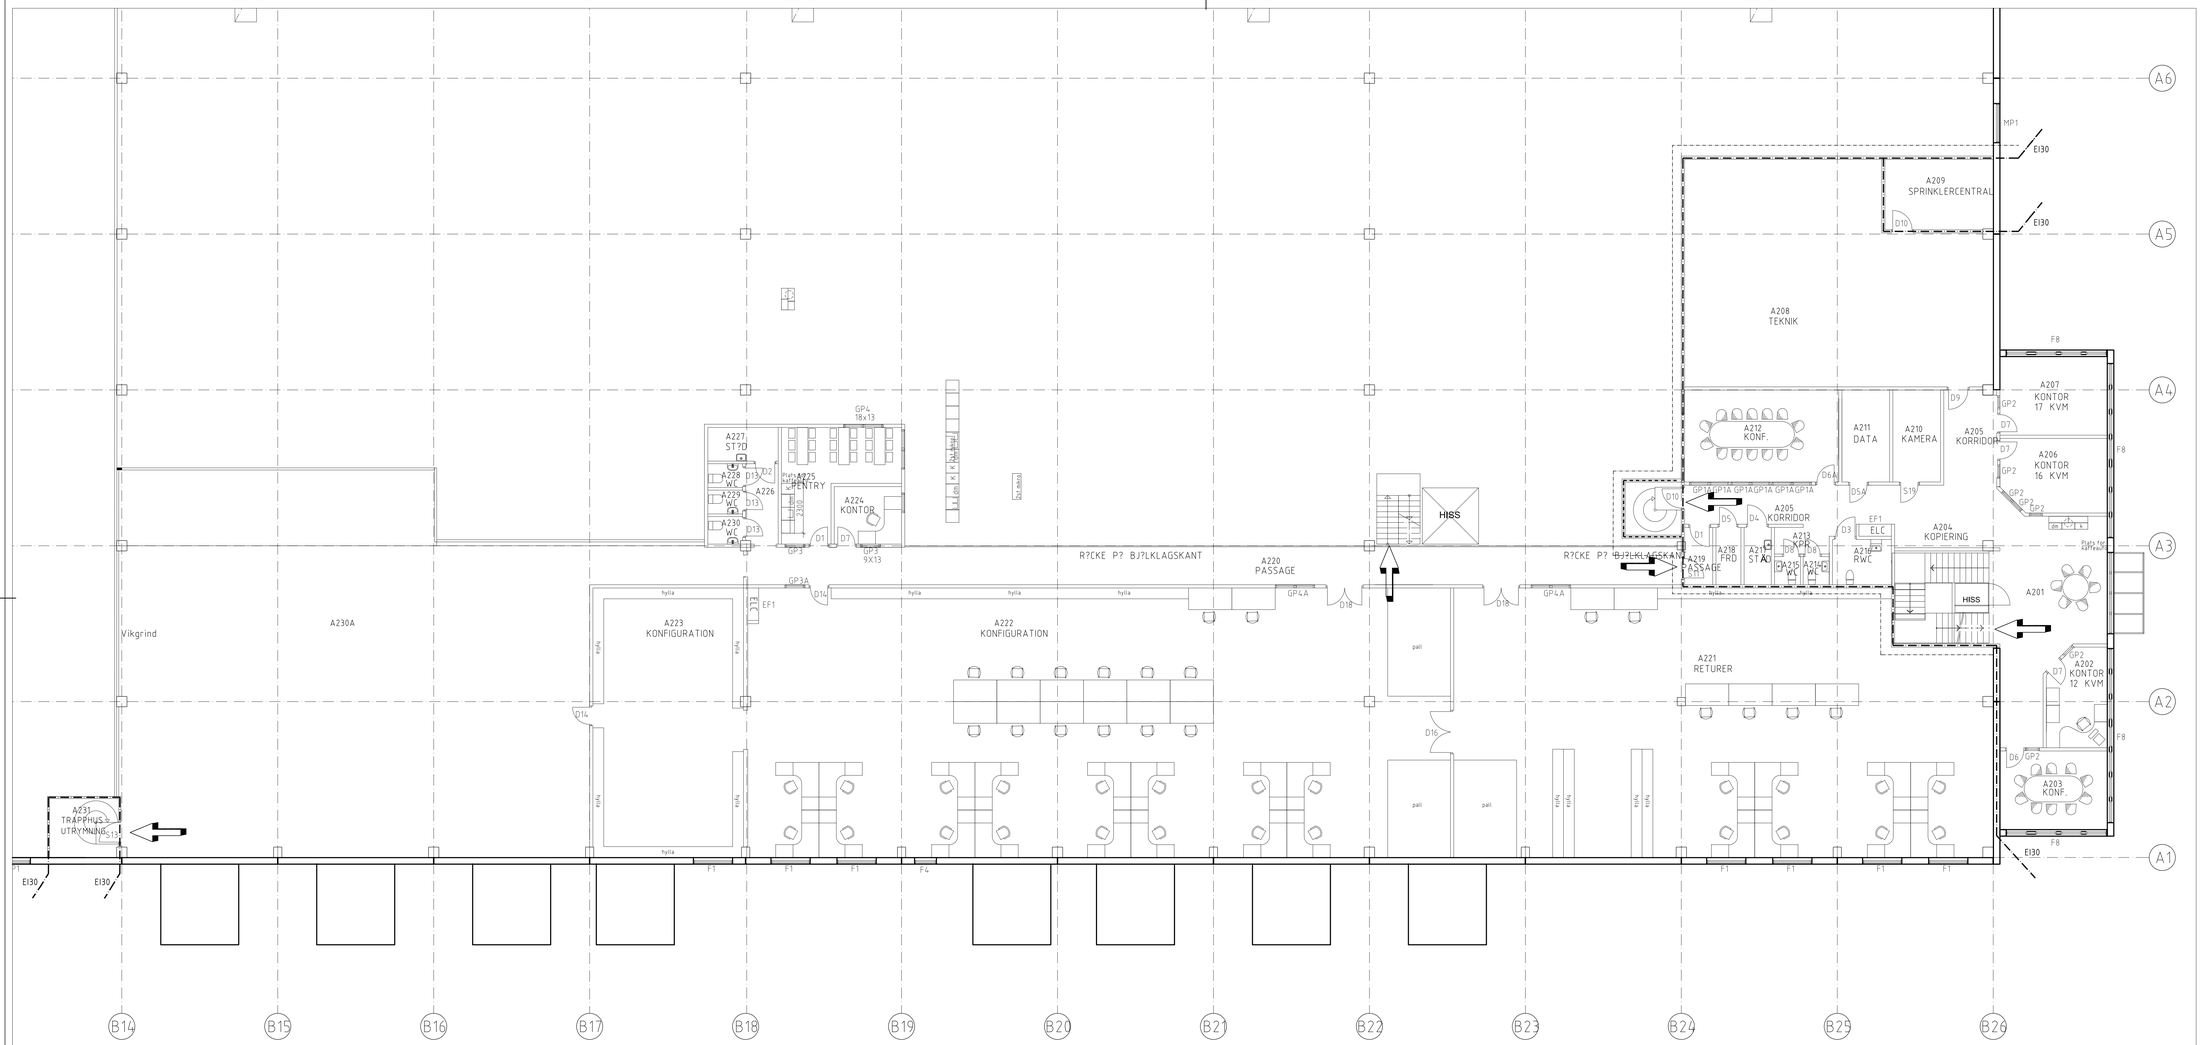

1	2
3	4

MK 2020-04-16

B	-	?ndringar enl. PM2	AT	110509
A	-	?ndringar enl. PM1	AT	110401
BET.	ANT	ÄNDRINGEN AVSER	SIGN	DATUM

HANDLING

BYGGHANDLING

Kilen krysset AB

Rosersberg 11.96, Sigtuna kommun

A	KILENKRYSSET MATILDA PETTERSSON	TEL. 0752-24400 FAX. 0752-24499
LA		
K		
VENT		
VS		
EL		

UPPDRAG NR	RITAD/KONSTR. AV	HANDLÄGGARE
-	M PETTERSSON	ERIC SÖDERBERG
2011 03 02	PROJEKTANSVARIG	
	-	

NYBYGGNAD
LAGER OCH KONTOR
PLAN 2 del 4

SKALA A1/A3	NUMMER	BET
1:100/1:200	A303:00024	B