



PLAN 1

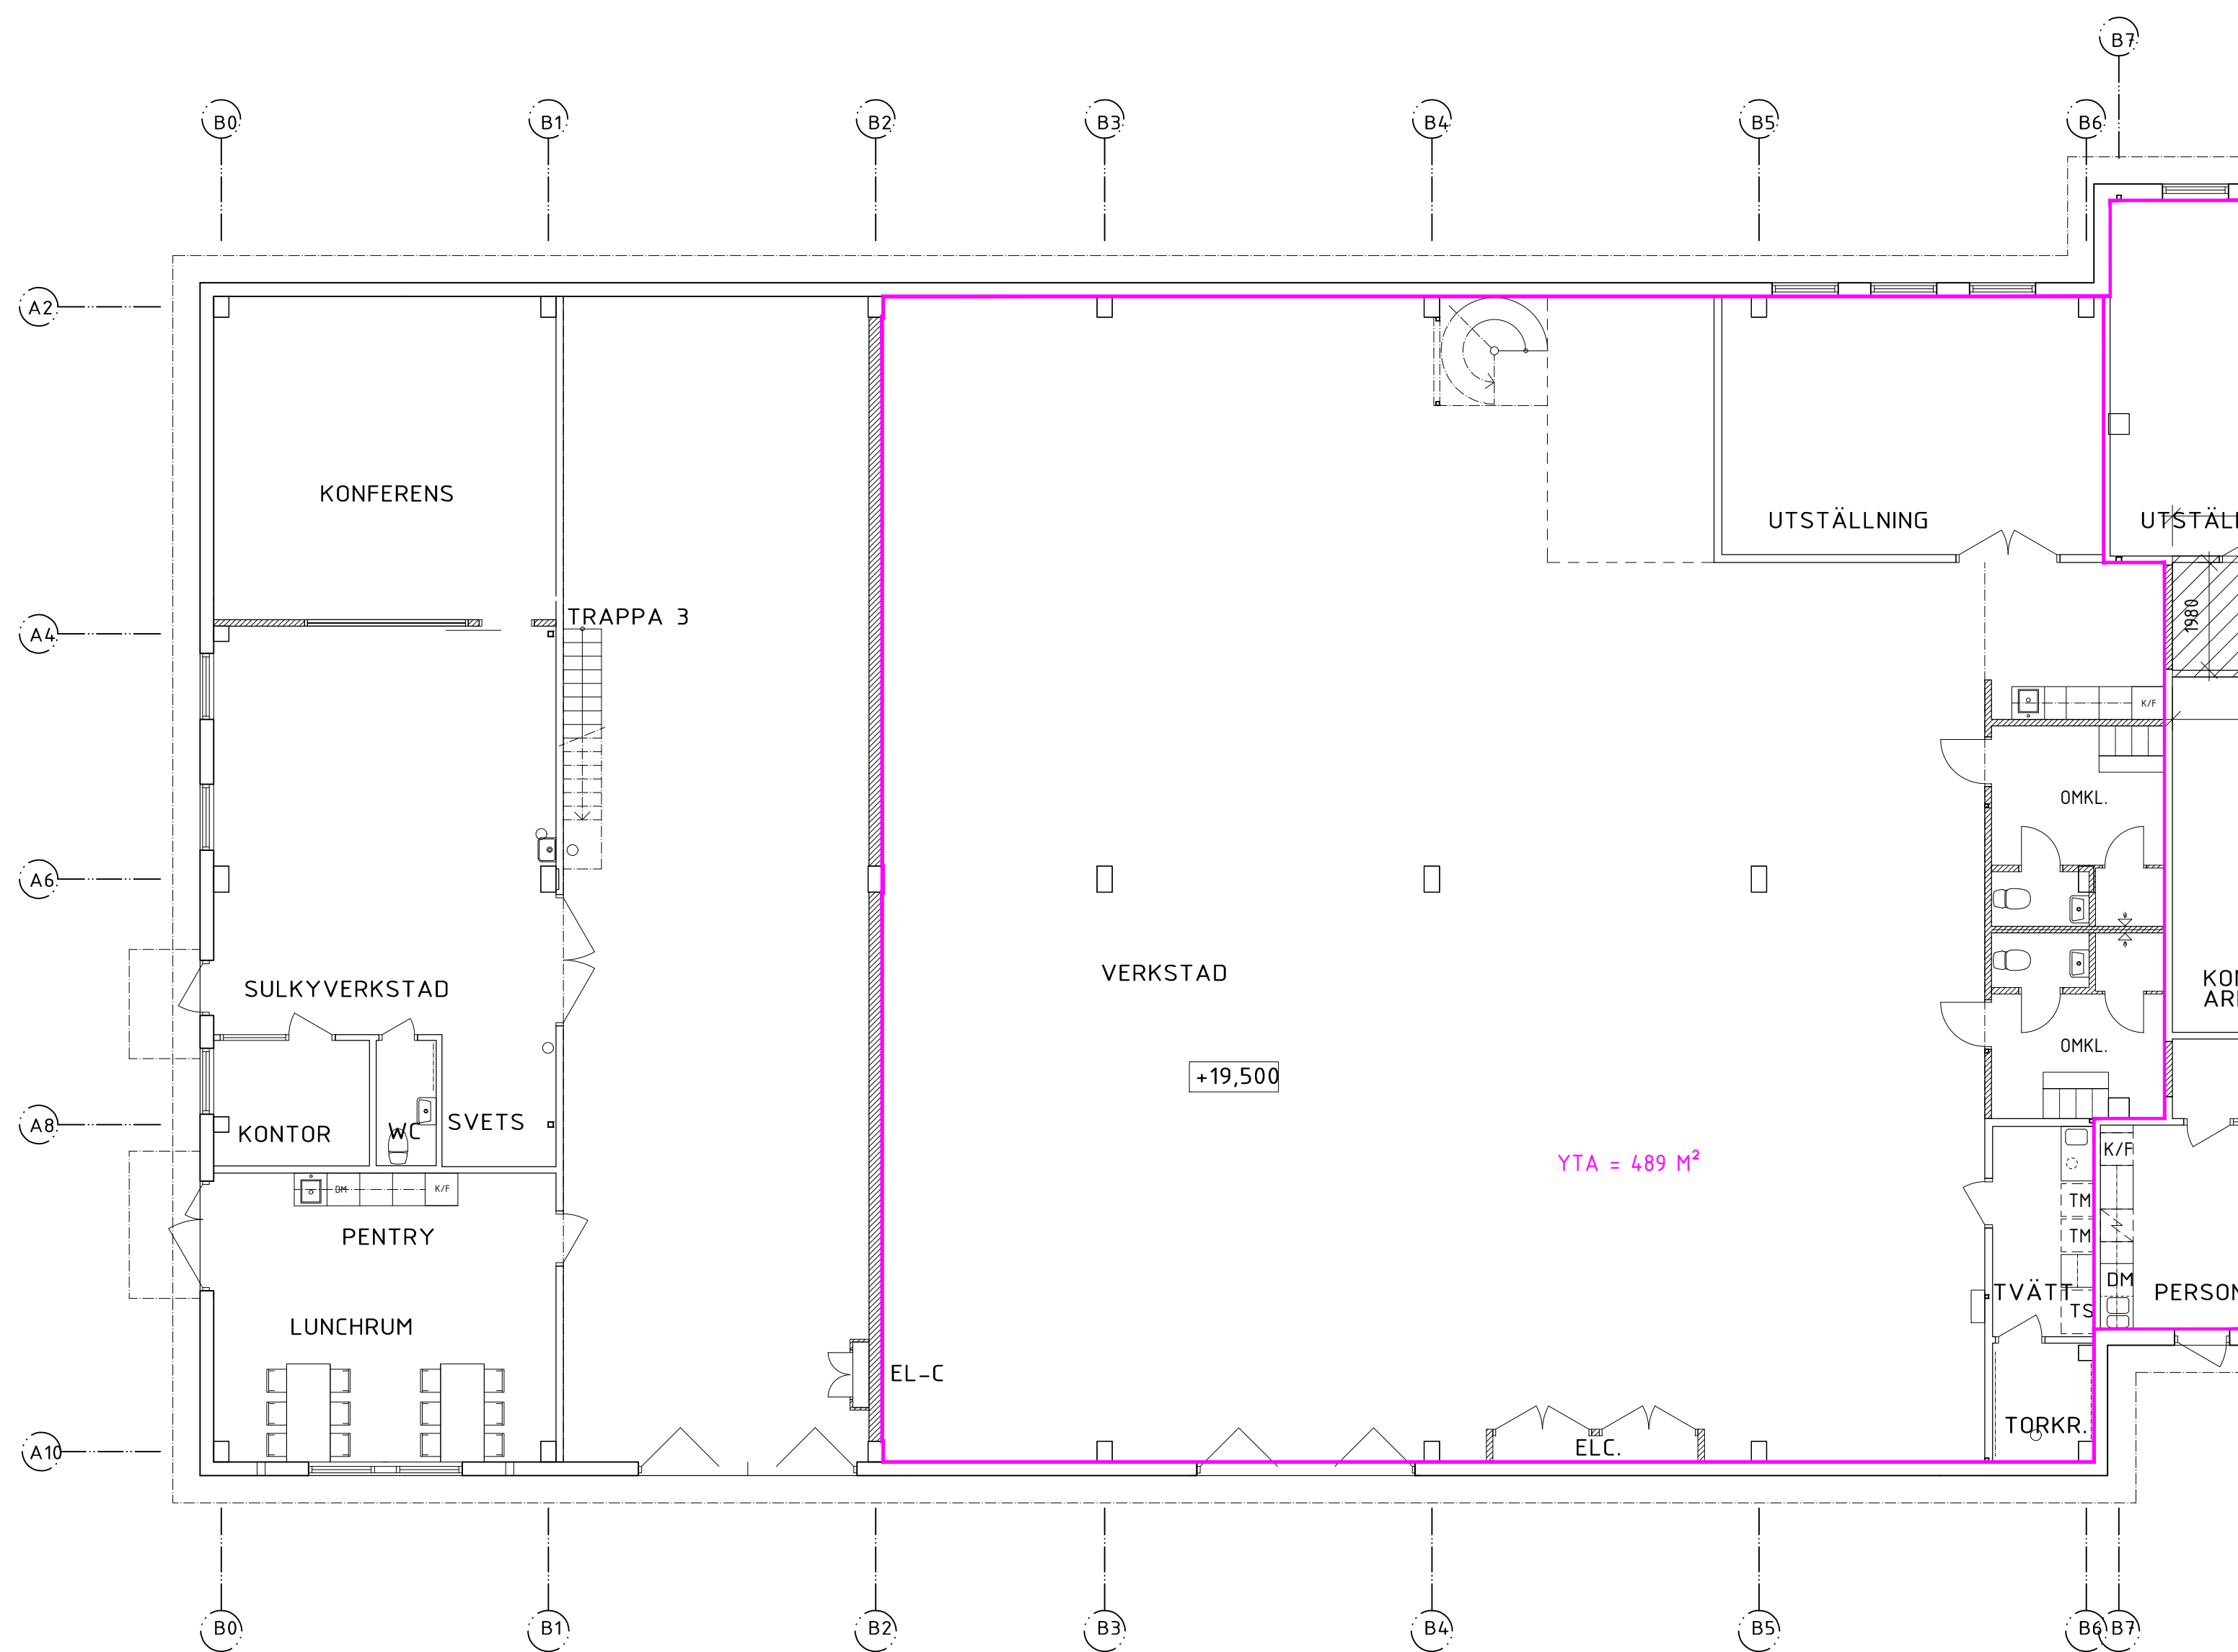

FÖRKLARINGAR

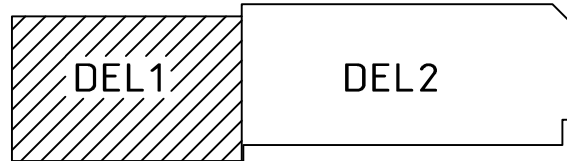

BET. ANT. ÄNDRINGEN AVSER SIGN. HL. DATUM

FÖRHANDSKOPIA 240321

TORLUNDA 1:291
ESKILSTUNA KOMMUN

JohanssonOson
BOX 133
63301 Eskilstuna

PROJEKTR	RITAD/KONSTR AV	HANDLÄGGARE
DATUM	PROJEKTSANSVARIG	

OMBYGGNAD AV INDUSTRI LOKAL
PLAN 1 - DEL 1
OMBYGGNAD

SKALA	RITNINGSPAPPER	BET
A1 1:100 A3 1:200	A-40.1-111	-

REF:

LAGER:

PLO