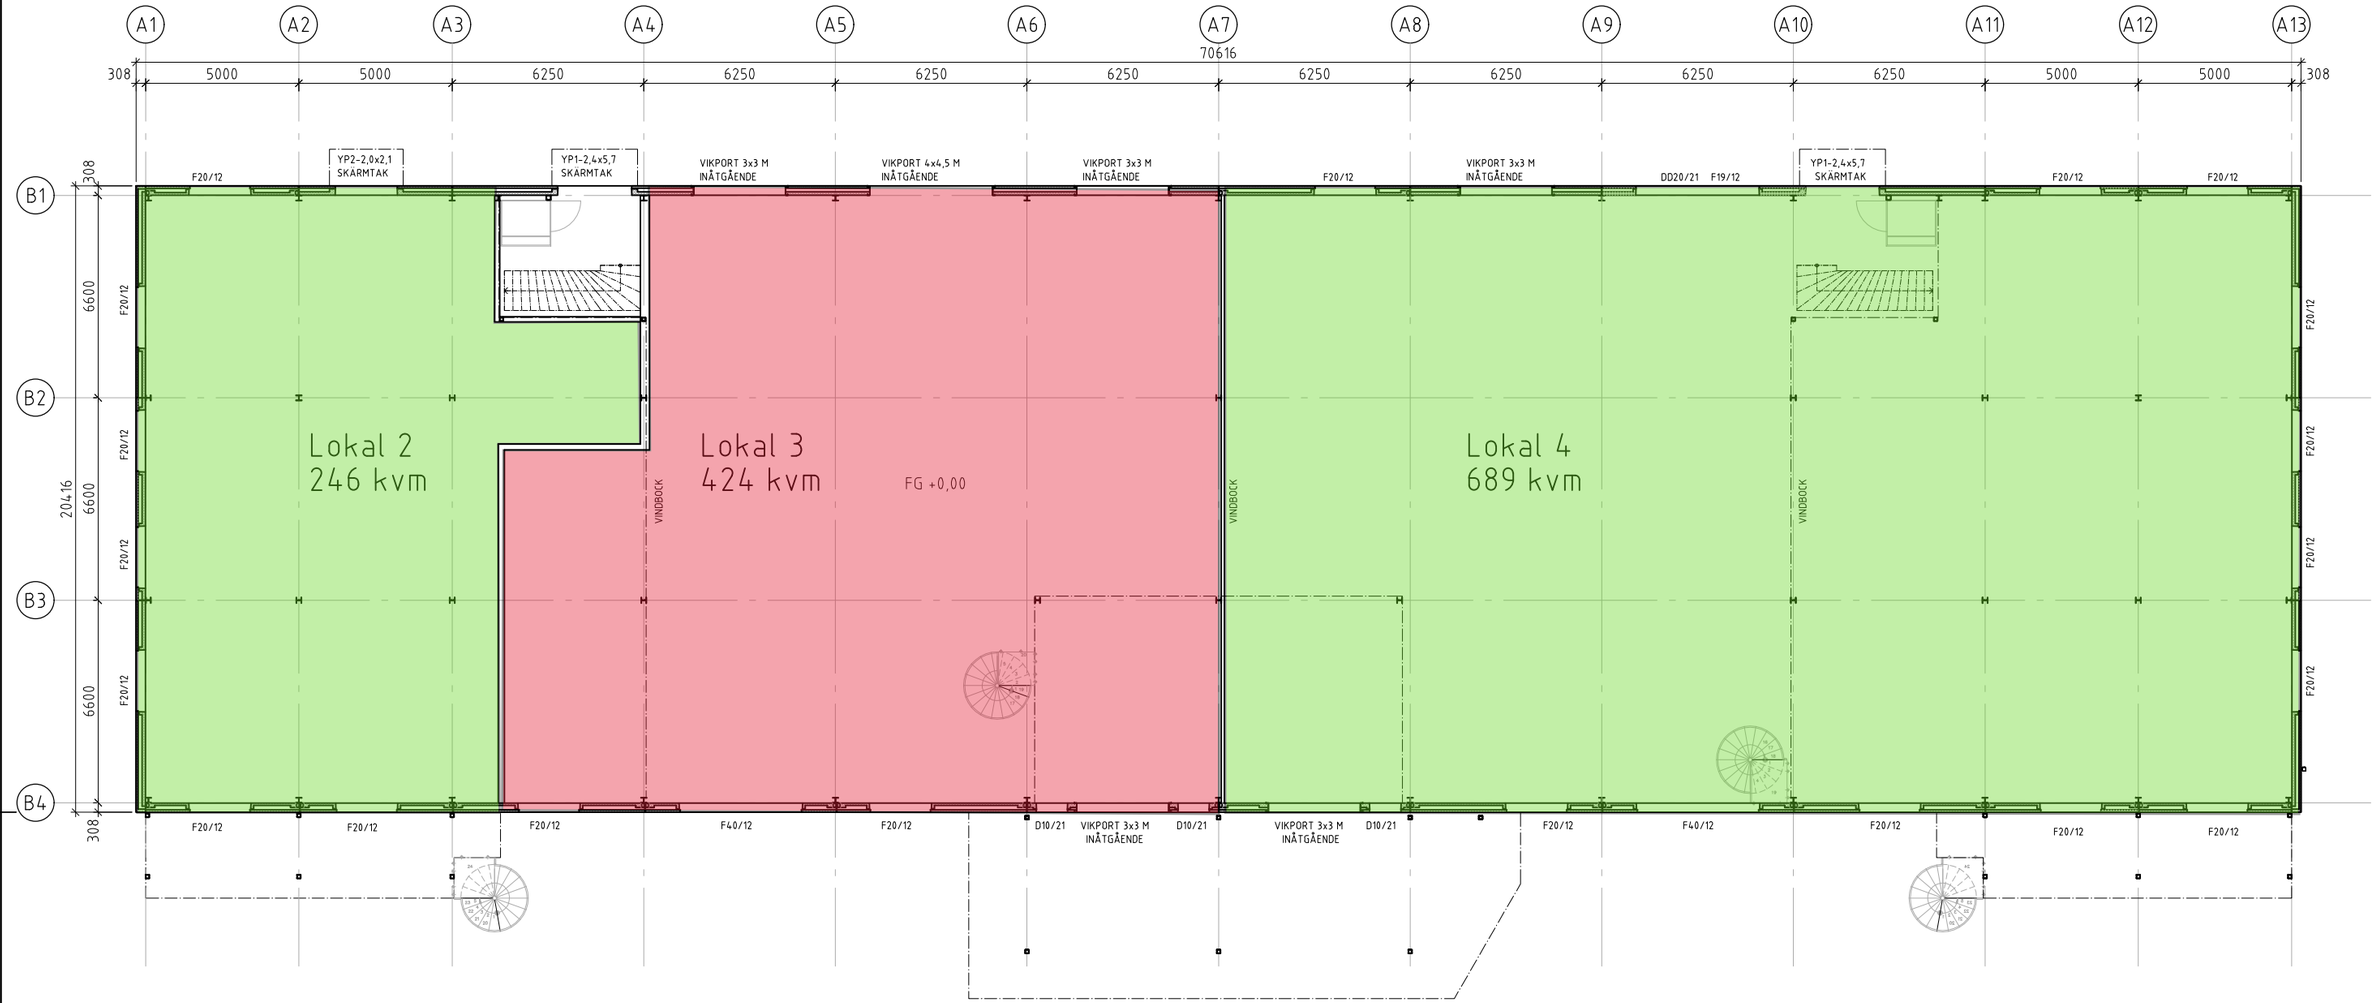

PLAN 1

20230929

PLAN 1 - ÖVERSIKT

SKALA	NUMMER	BET
1:100(A1),1:200(A3)	A100	.