


FÖRKLARINGAR

FÖRESKRIFTER

HÄNVISNINGAR

FÖRESKRIFTER OCH FÖRKLARING ENL. A-40.1-01

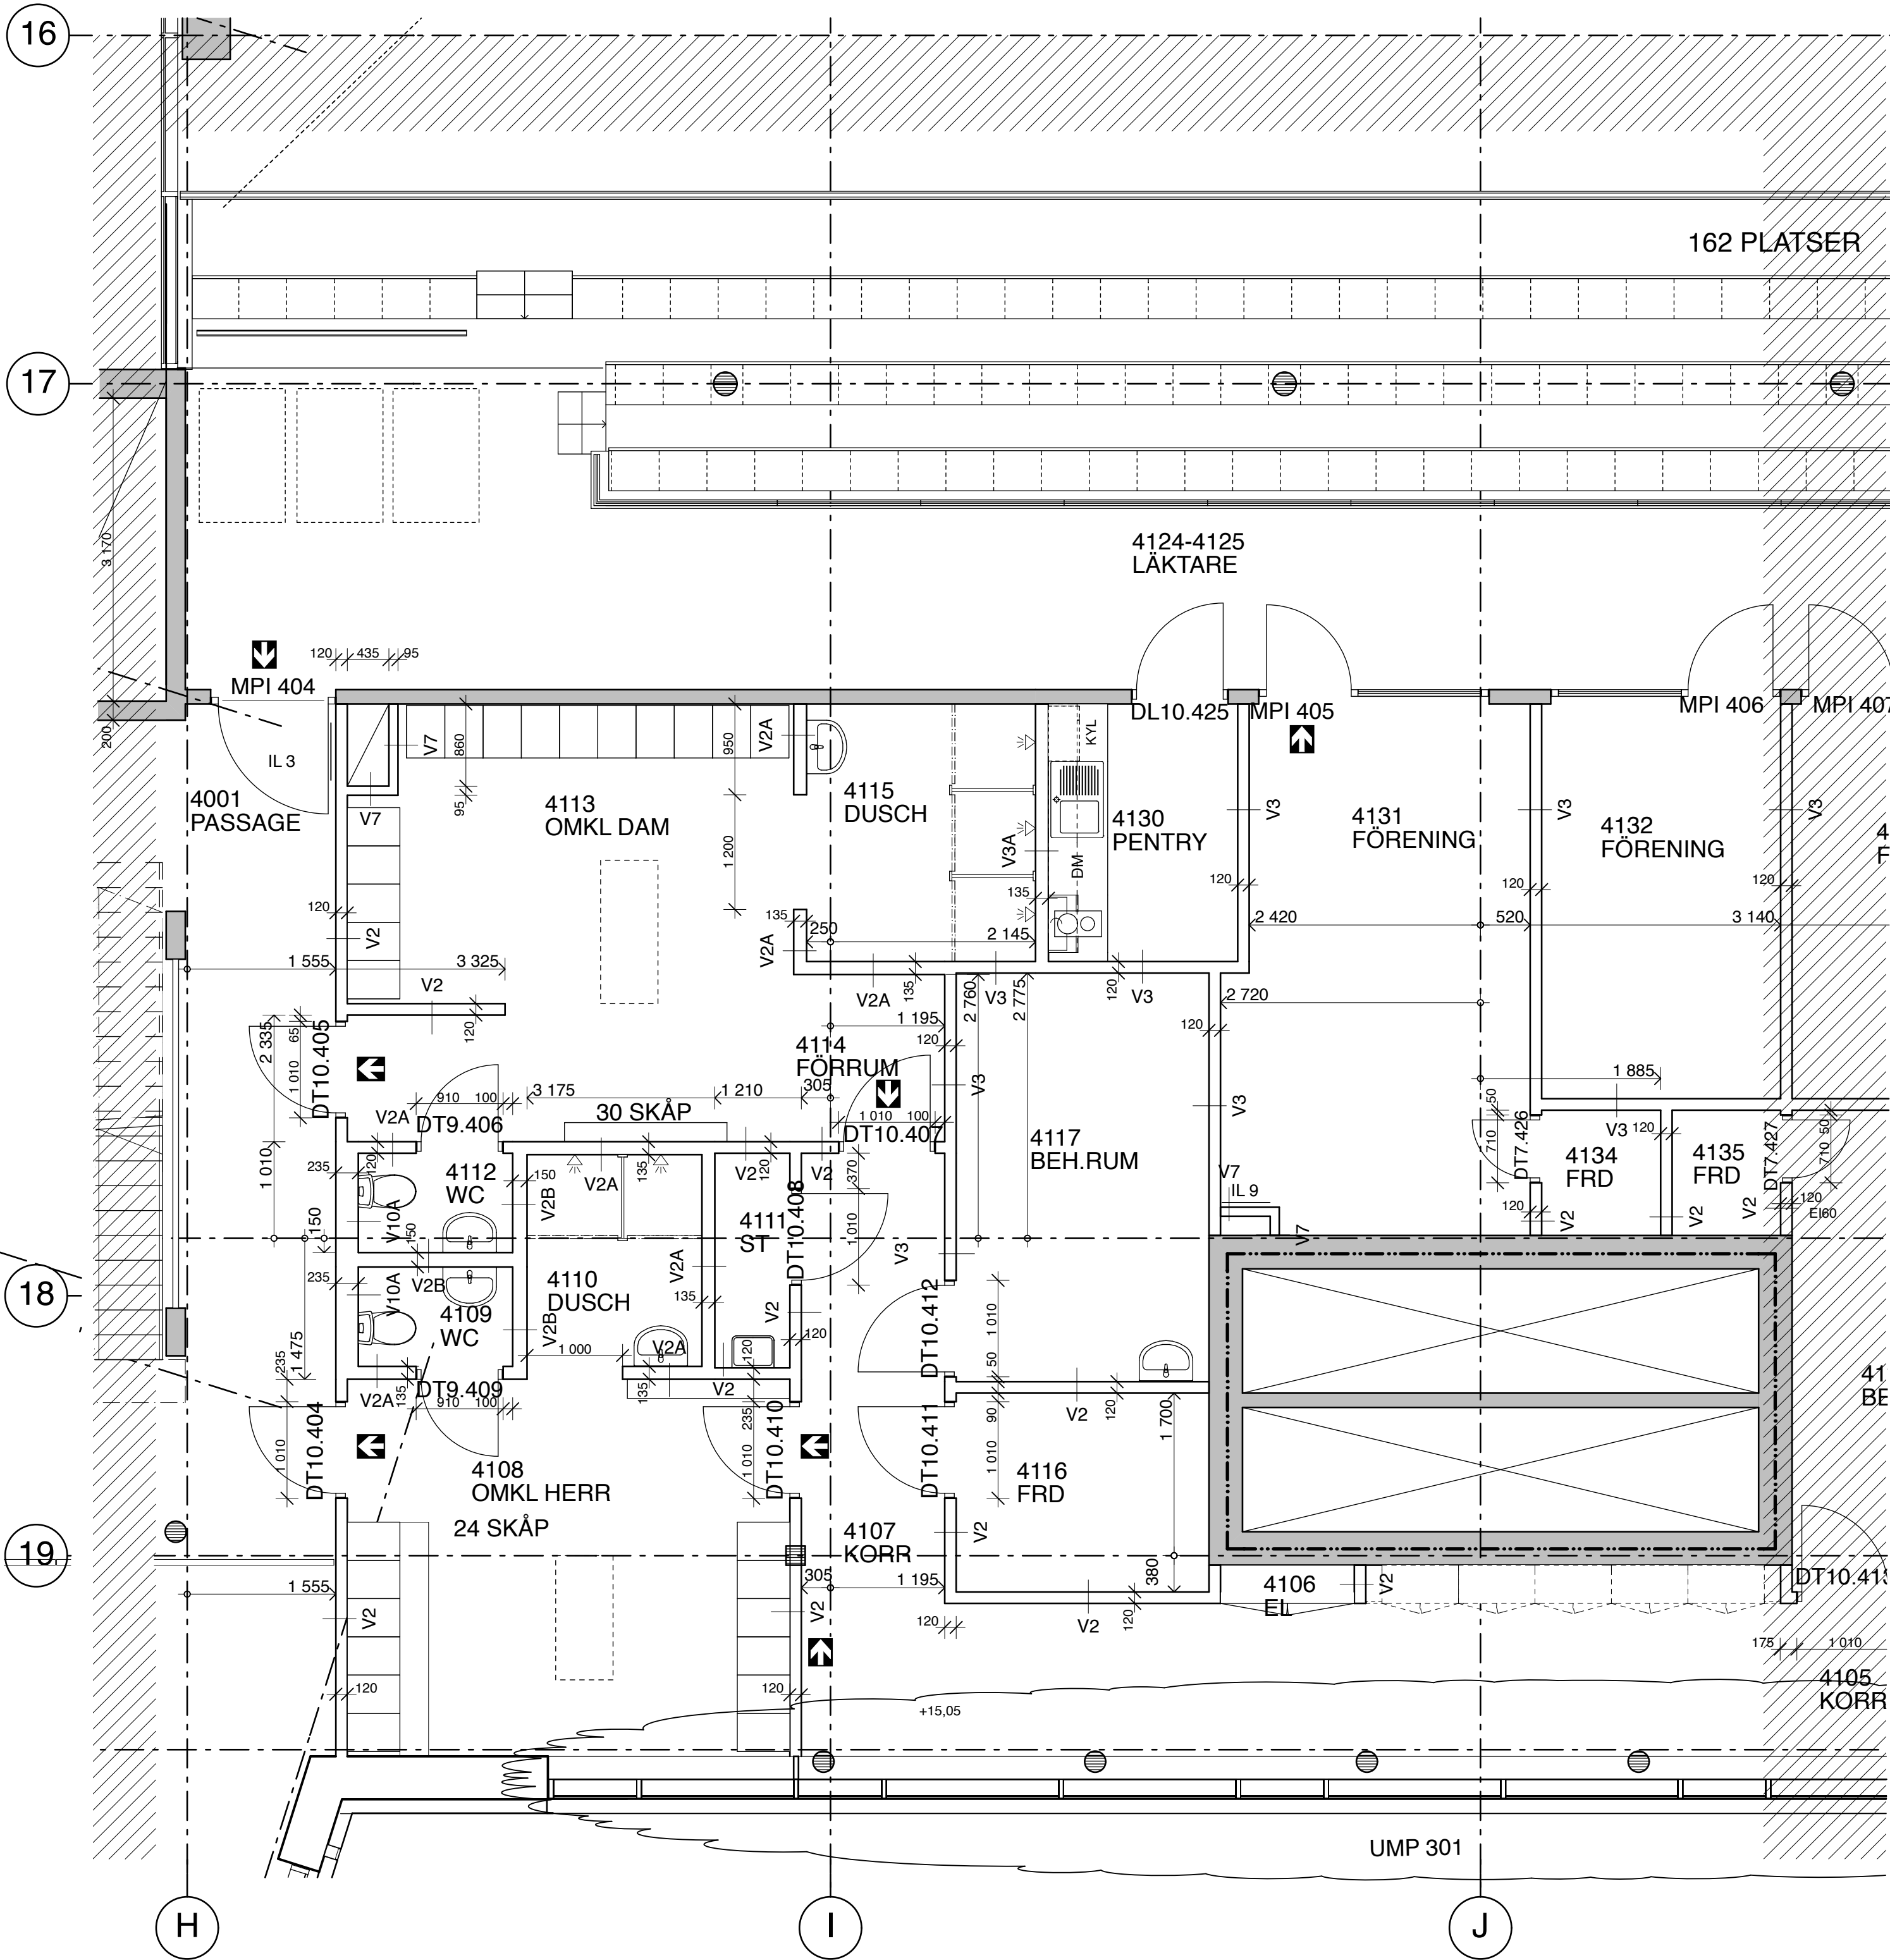


E	PMA18
D	PMA17
C	PMA14
B	PMA05
A	PMA02

BET	ANT	ÄNDRINGEN AVSER	DATUM	SIGN
-----	-----	-----------------	-------	------

BYGGHANDLING

RÖNNEBADET ÄNGELHOLM
LASÄRETTET 3

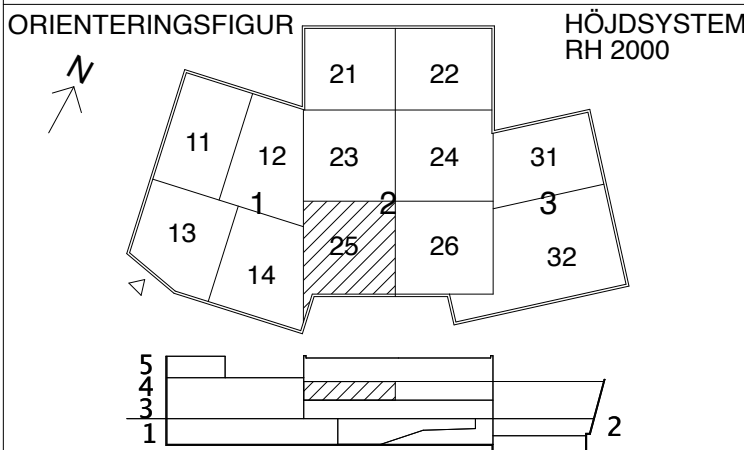


ARKITEKT
ÅWL
Arkitekter

UPPDRAG NR 4913-4311697	RITADKONSTRÄV NK	HANDLÄGGARE MARIA MÅNDI
DATUM 2015-03-20	ANSVARIG MALIN PAPPILA	

RÖNNEBADET
PLAN 4, DEL 25

SKALA A1 1:50 A3 1:100	NUMMER A-40.1-425	BET E
------------------------------	----------------------	----------

ORIGINALFORMAT: A1

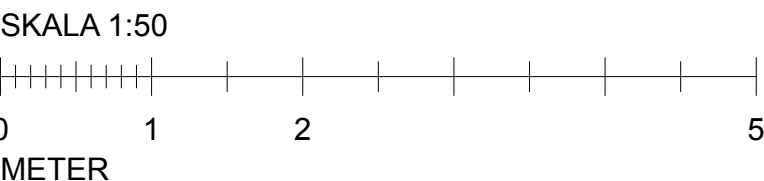

\$XREFS...

LAGER: SB11