


Almungevägen

FÖRKLARINGAR

- FASTIGHETSGRÄNS
- 00.00 BEF MARKHÖJD
- + 00.00 NY MARKHÖJD
- CYKELSTÄLL (8 CYKELPLATSER)
- PARKERINGSPLATS MÅLAD LINJE
- ASFALT
- STÄNGSEL
- LADDSTOLPE FÖR ELFORDON

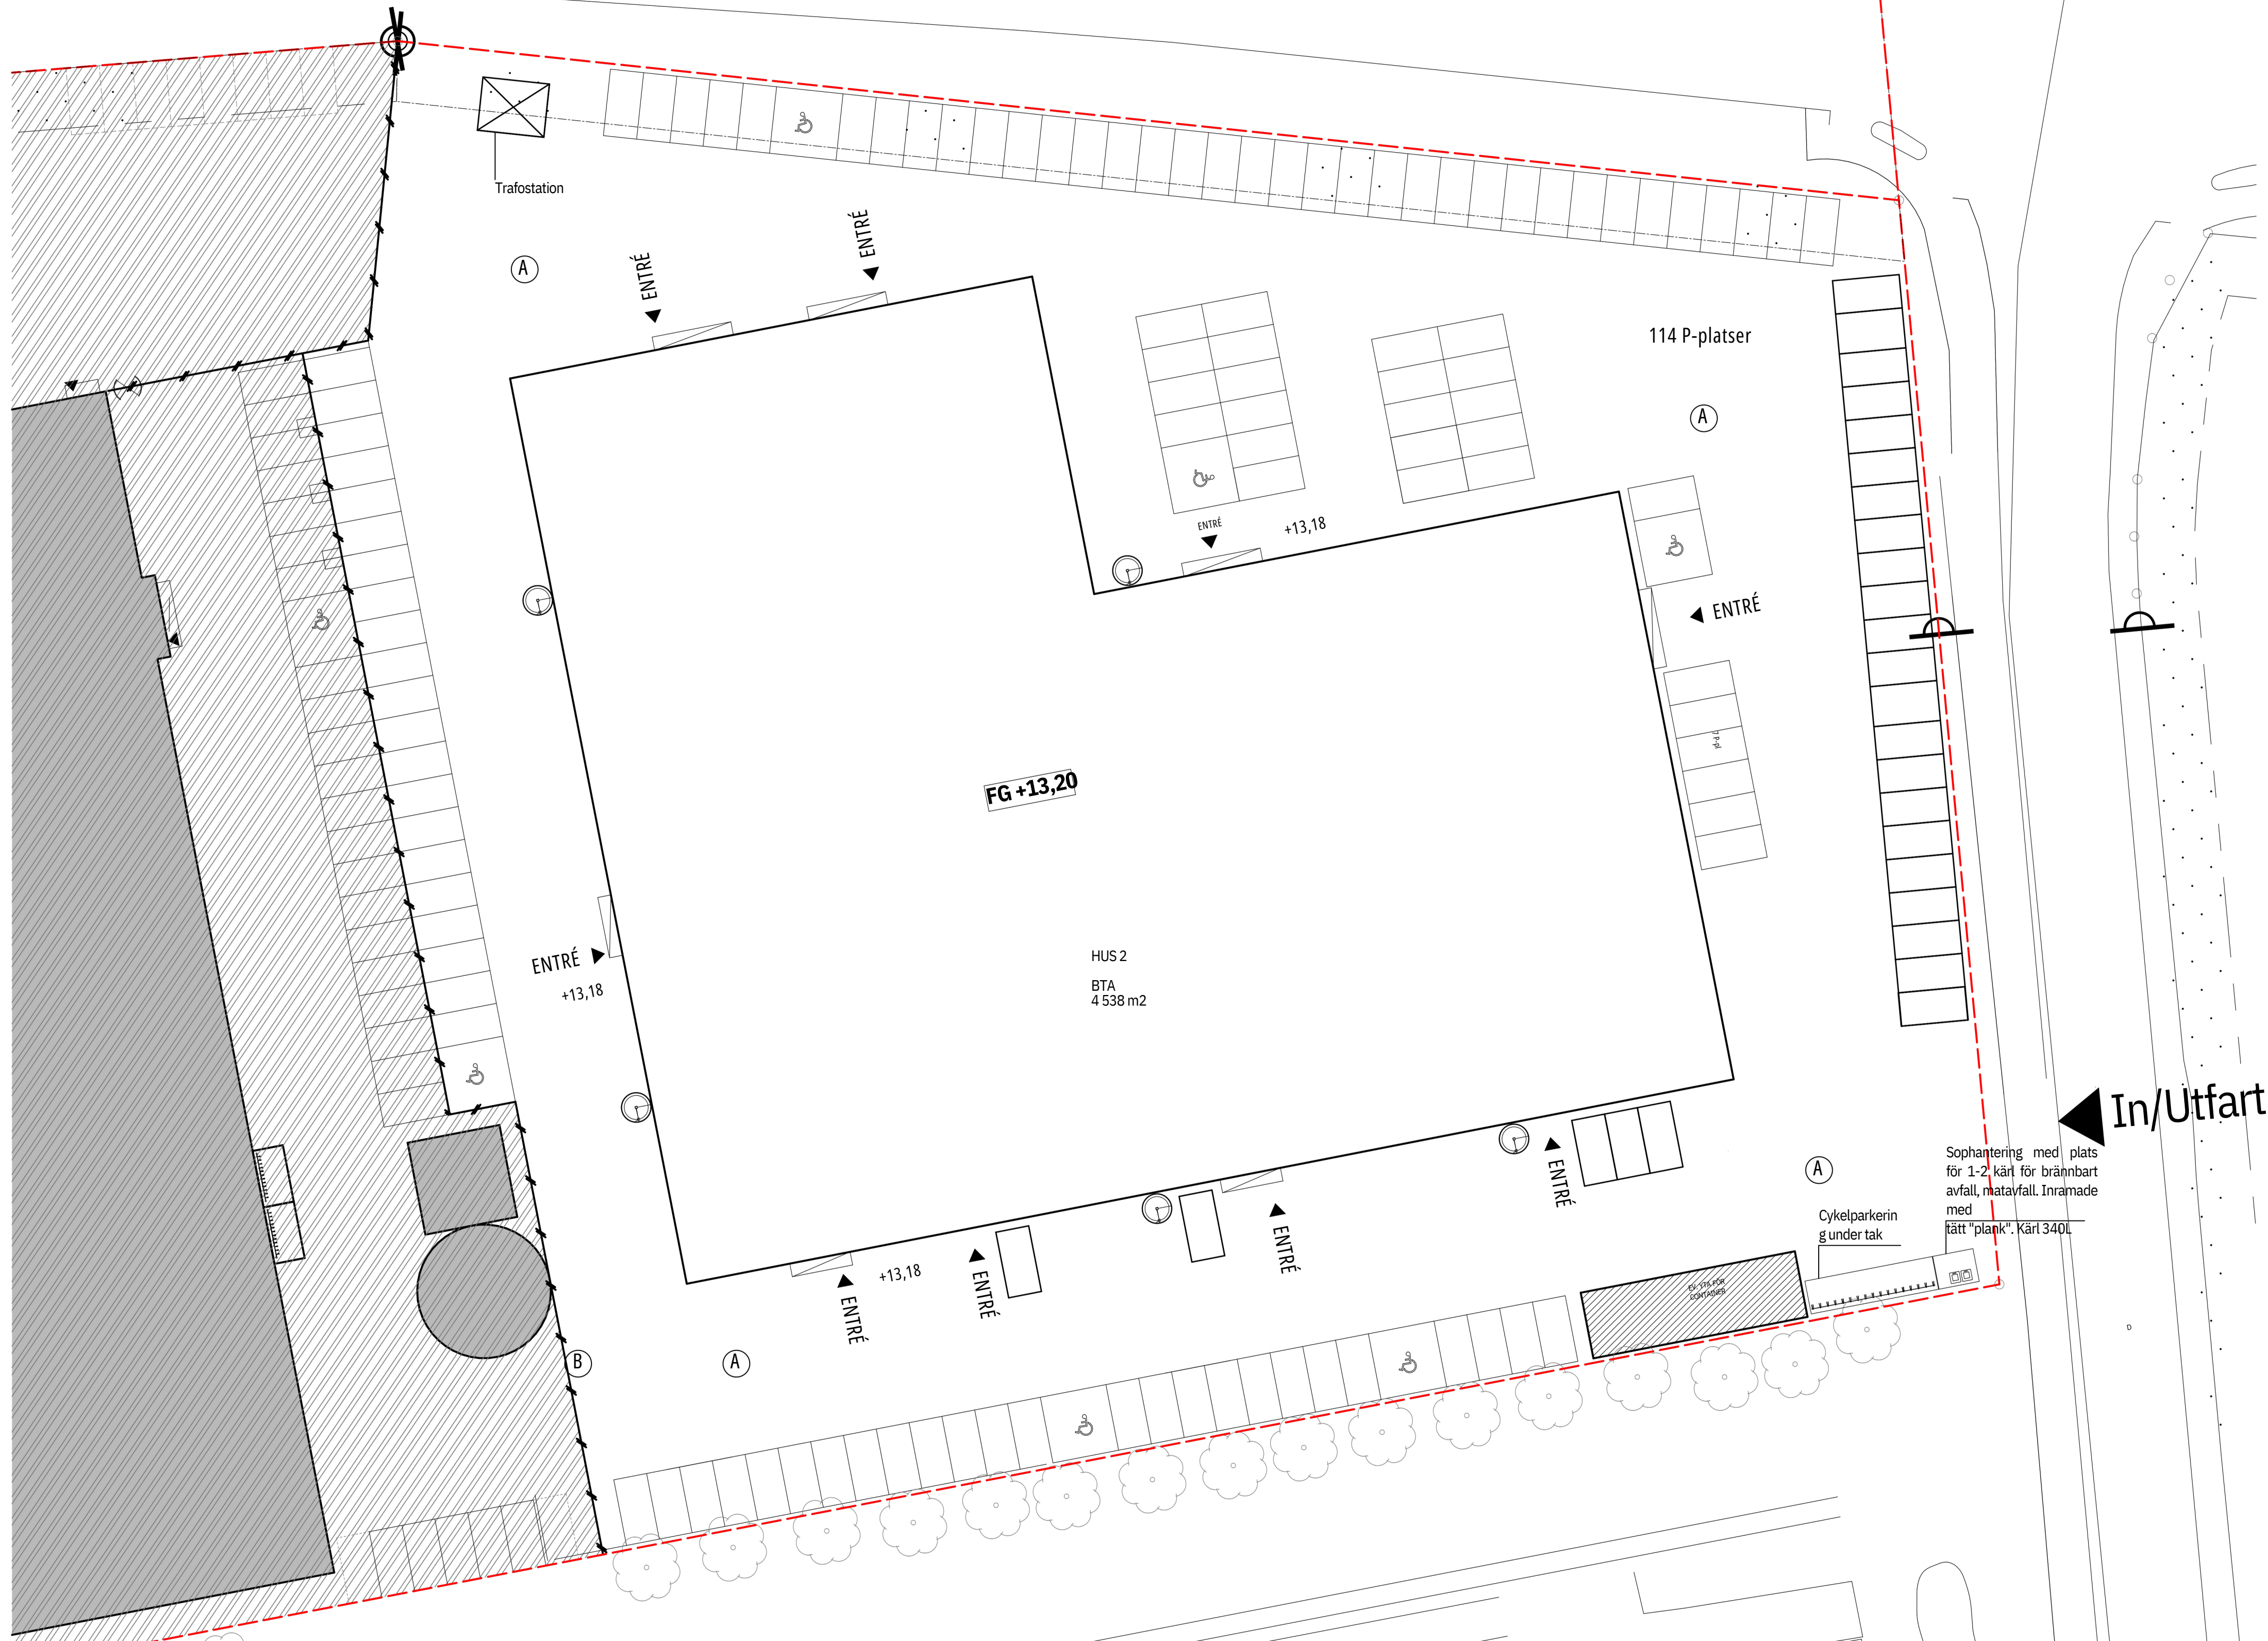

SKALA 1:200

