
A-40.1-10100

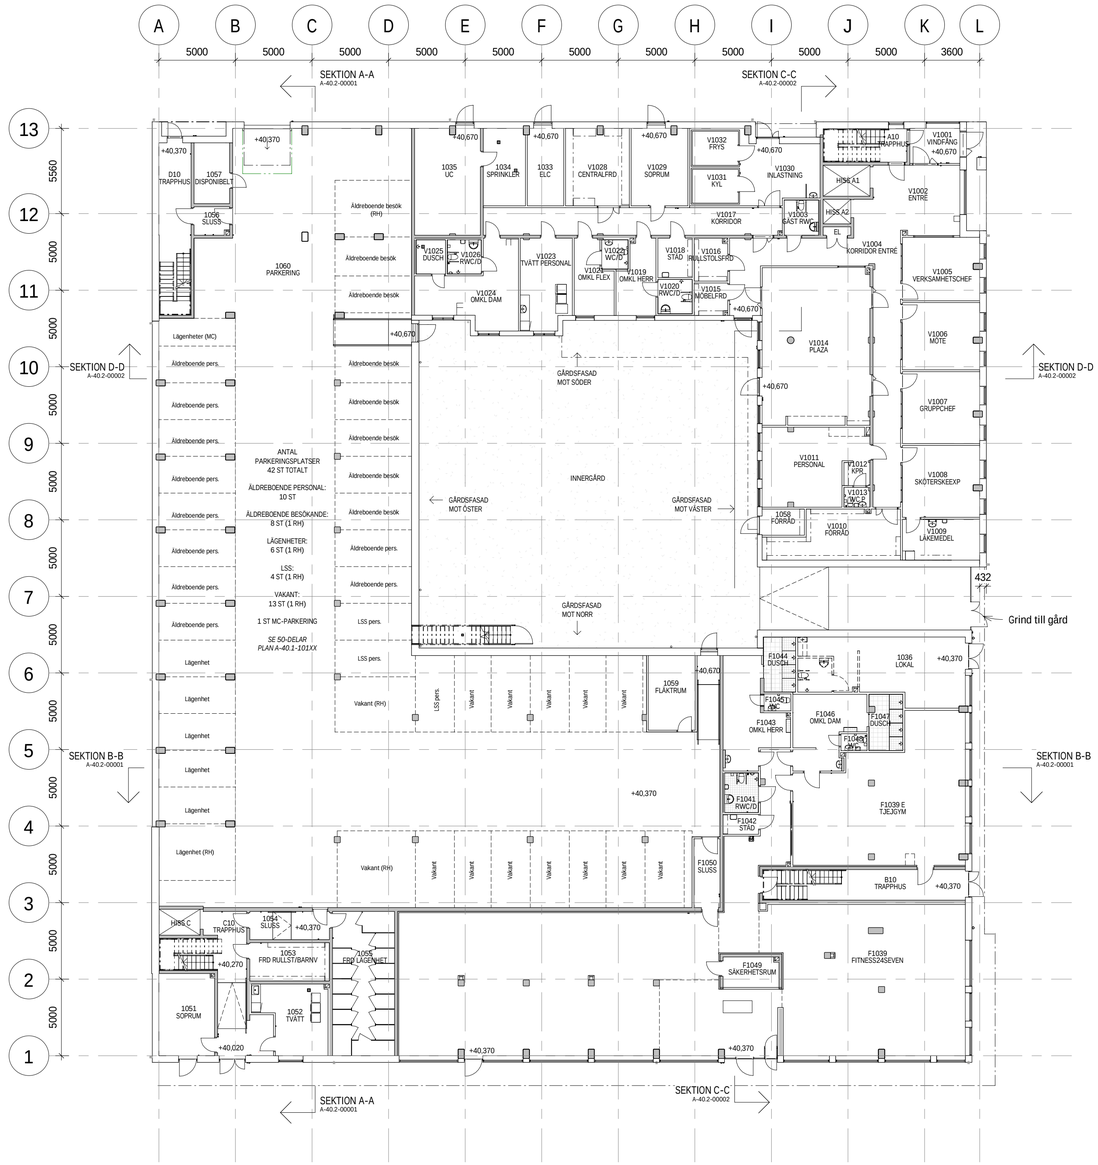

FÖRKLARINGAR

MÅTT ANGES I MILLIMETER
PLUSHÖJDER ANGES I METER OCH AVSER FÄRDIG YTA DÄR EJ ANNAT ANGES
MÅTT KONTROLLERAS PÅ PLATS FÖRE UTFÖRANDE
MÄTTSATTA DELAR GÄLLER FÖRE SKALMÅTT

BÄRANDE VÄGG ENL. K

FÖRESKRIFTER

FÖR HÅLTAGNINGAR SE ÄVEN K-, VVS OCH EL-HANDLINGAR.
YTTERVÄGGAR SAMT DÖRRAR OCH GLASPARTIER I FASAD SKALL HÅLLA SKYDDSKLASS 2 (SSF 200:5)
AVSER HÖJD UPP TILL 4000mm ÖVER MARKPLAN ELLER ANNAT STÅPLAN

HÄNVISNINGAR

SEKTIONER SE A-40.2-00001 -
FASADER SE A-40.3-00001 -

B	A-PM04	2019-06-18	
A	A-PM03	2019-06-04	
BET	ÄNDRINGEN AVSER	DATUM	SIGN

BYGGHANDLING

KV. NYPONROSEN 5
SKARAGATAN 76-82, 252 63, HELSINGBORG

KUND
VEIDEKKE

ORIENTERINGSFIGUR
PLAN 100
VÅNINGSPLAN 16 15 14 13 12 11 10
N

A	SWECO ARCHITECTS AB	040 16 70 00
K	TYRÉNS	010 452 20 00
KP	SKANDINAVISKA BYGGELEMENT AB	0150 48 22 00
E	ELTEKNIK AB	042 32 80 57
V	NEAB INSTALLATION AB	042 32 77 73
W	HOLMSTRÖMS RÖR AB	042 29 65 85
Spr	SPRINKLERBOLAGET	021 471 21 10
M	BJÄRE ENTREPRENAD AB	0431 826 10

UPPDRAG NR	RITAD/KONSTR AV	HANDLÄGGARE
11004427	A. FOLKELIND	A. FOLKELIND
DATUM	ANSVARIG	
2019-05-10	M. NOBIS	

NYBYGGNAD
PLAN 10, DEL 100, ÖVERSIKTSPLAN

SKALA	NUMMER	BET
A1 = 1:200 A3 = 1:400	A-40.1-10100	B

2019-06-18 14:20:22