

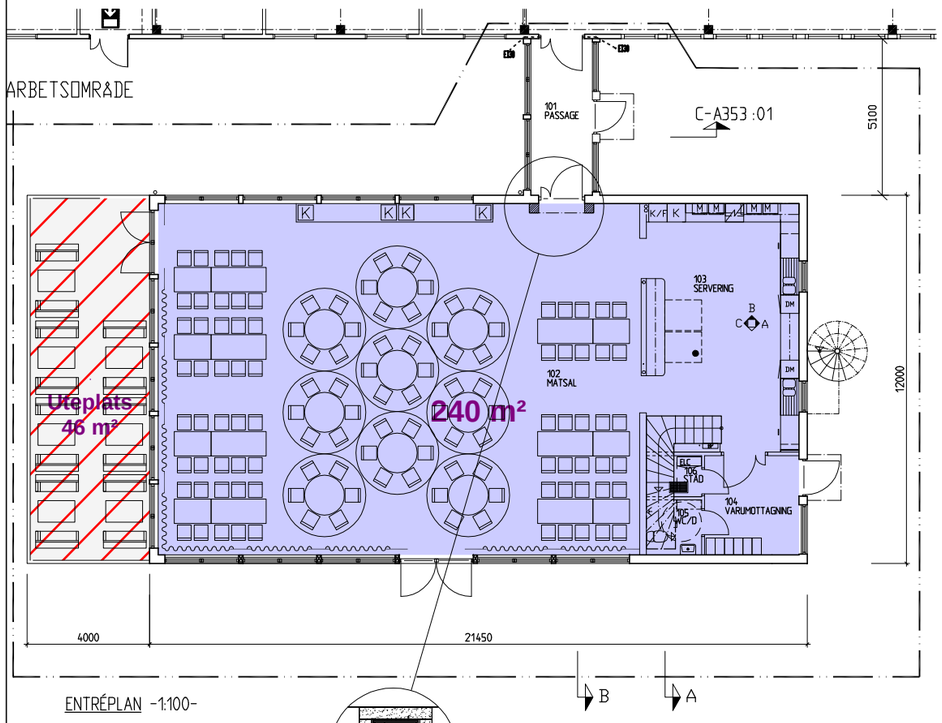



ENTRÉPLAN -1:100-

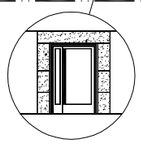


VY ENTRÉ, från matsal -1:100-

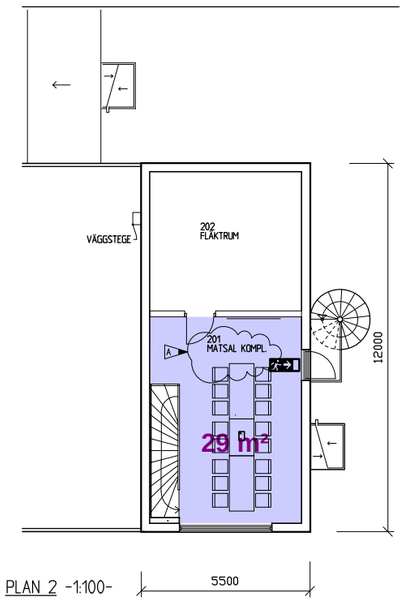


PLAN 2 -1:100-

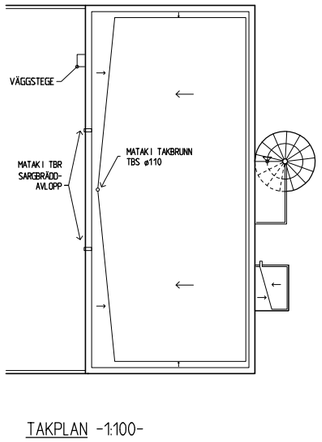


TAKPLAN -1:100-

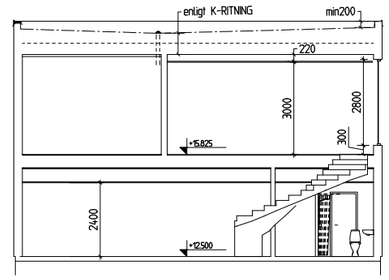


SEKTION A-A -1:100-

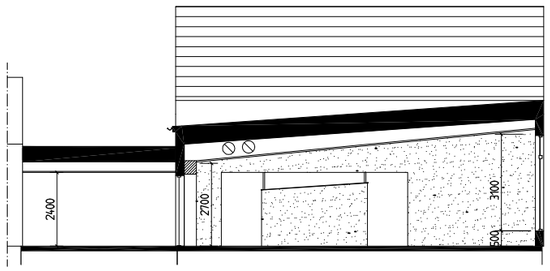


SEKTION B-B -1:100-

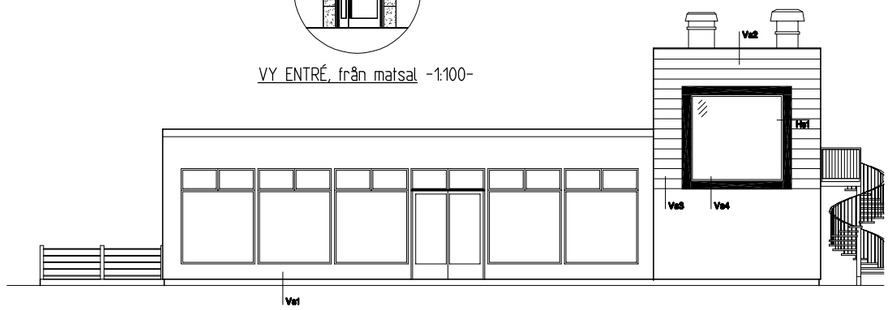


FASAD SYDOST -1:100-

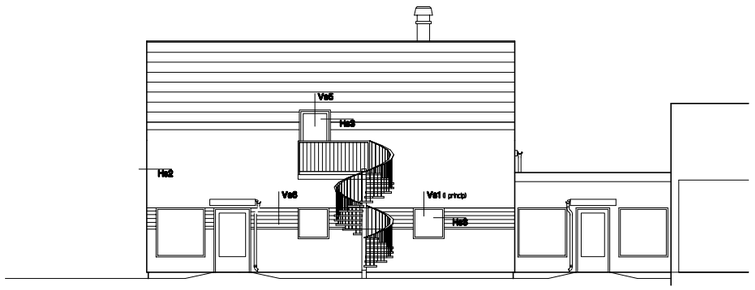


FASAD NORDOST -1:100-

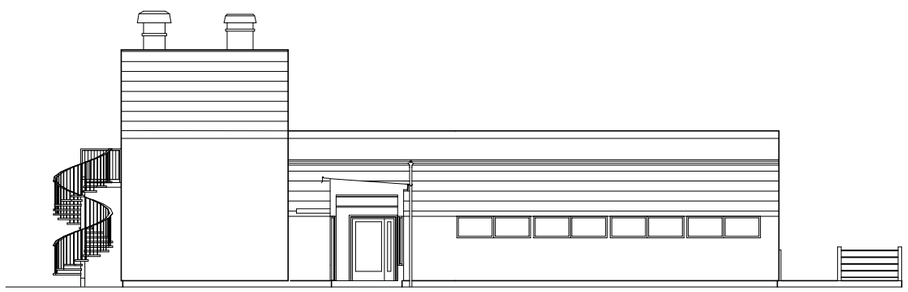

FASAD NORDOST -1:100-

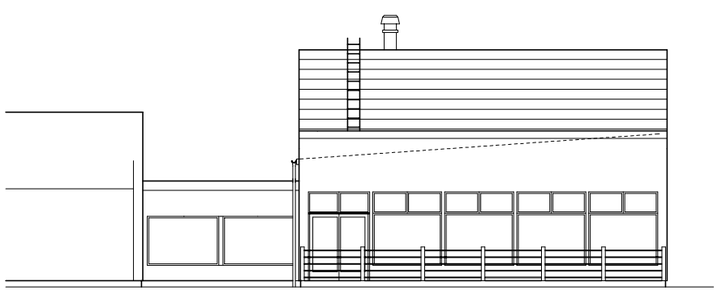

FASAD SYDVÄST -1:100-

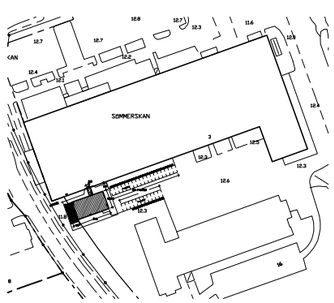

ORIENTERINGSFIGUR -1:2000-

0 10 100

UNDERLAG FÖR DESSA DIGITALA MODELLER HAR VARIT FÖRFRÅGNINGSUNDERLAG UPPRÄTTADE AV VAB OCH OUTOTEC. FUKTIONSBEROENDE MÄTT MÅSTE KONTROLLERAS GENOM MÄTTTAGNING PÅ PLATS.

VAB 2007

FÖRKLARINGAR:

— · · — ARBETSOMRÅDE

B		PM nr 1	KE	2007-11-07
A		BYGGHANDLING, PM nr 1	KE	2007-10-15
		FÖRFRÅGNINGSUNDERLAG		
BET	ANT	ÄNDRINGEN AVSER	SIGN	DATUM

BYGGHANDLING

FASTIGHETS AB POLARIS
SÖRBÖLE 16:8, del av.
Kv SÖMMERSKAN, SKELLEFTEÅ

NYBYGGNAD MATSAL

A VAB tel 0910-703100 fax 0910-703104

UPPDRAG NR	RITAD KONSTR	HANDLÄGGARE
07-811-003	ab	KENT ERIKSSON
DATUM	ANSVARIG ARK: SAR/MSA	
2007-09-12	KENT ERIKSSON	

ENTRÉPLAN, PLAN 2
FASADER, SEKTIONER

SKALA	NUMMER	BET
1:100/A1	A305:02	B

VAB Vi på ArkitektByrån Tre Streck www.vab.nu

P:\PDOC\07-811-003 Kv Sömmerskan Outotec\a_Bygghandling 071015\A305_02.dwg, A305_02, 2007-11-09 11:01:17, 1:2